0 5 10	PROJ. REFERENCE NO.	SHEET NO.
	R-5863	X -46

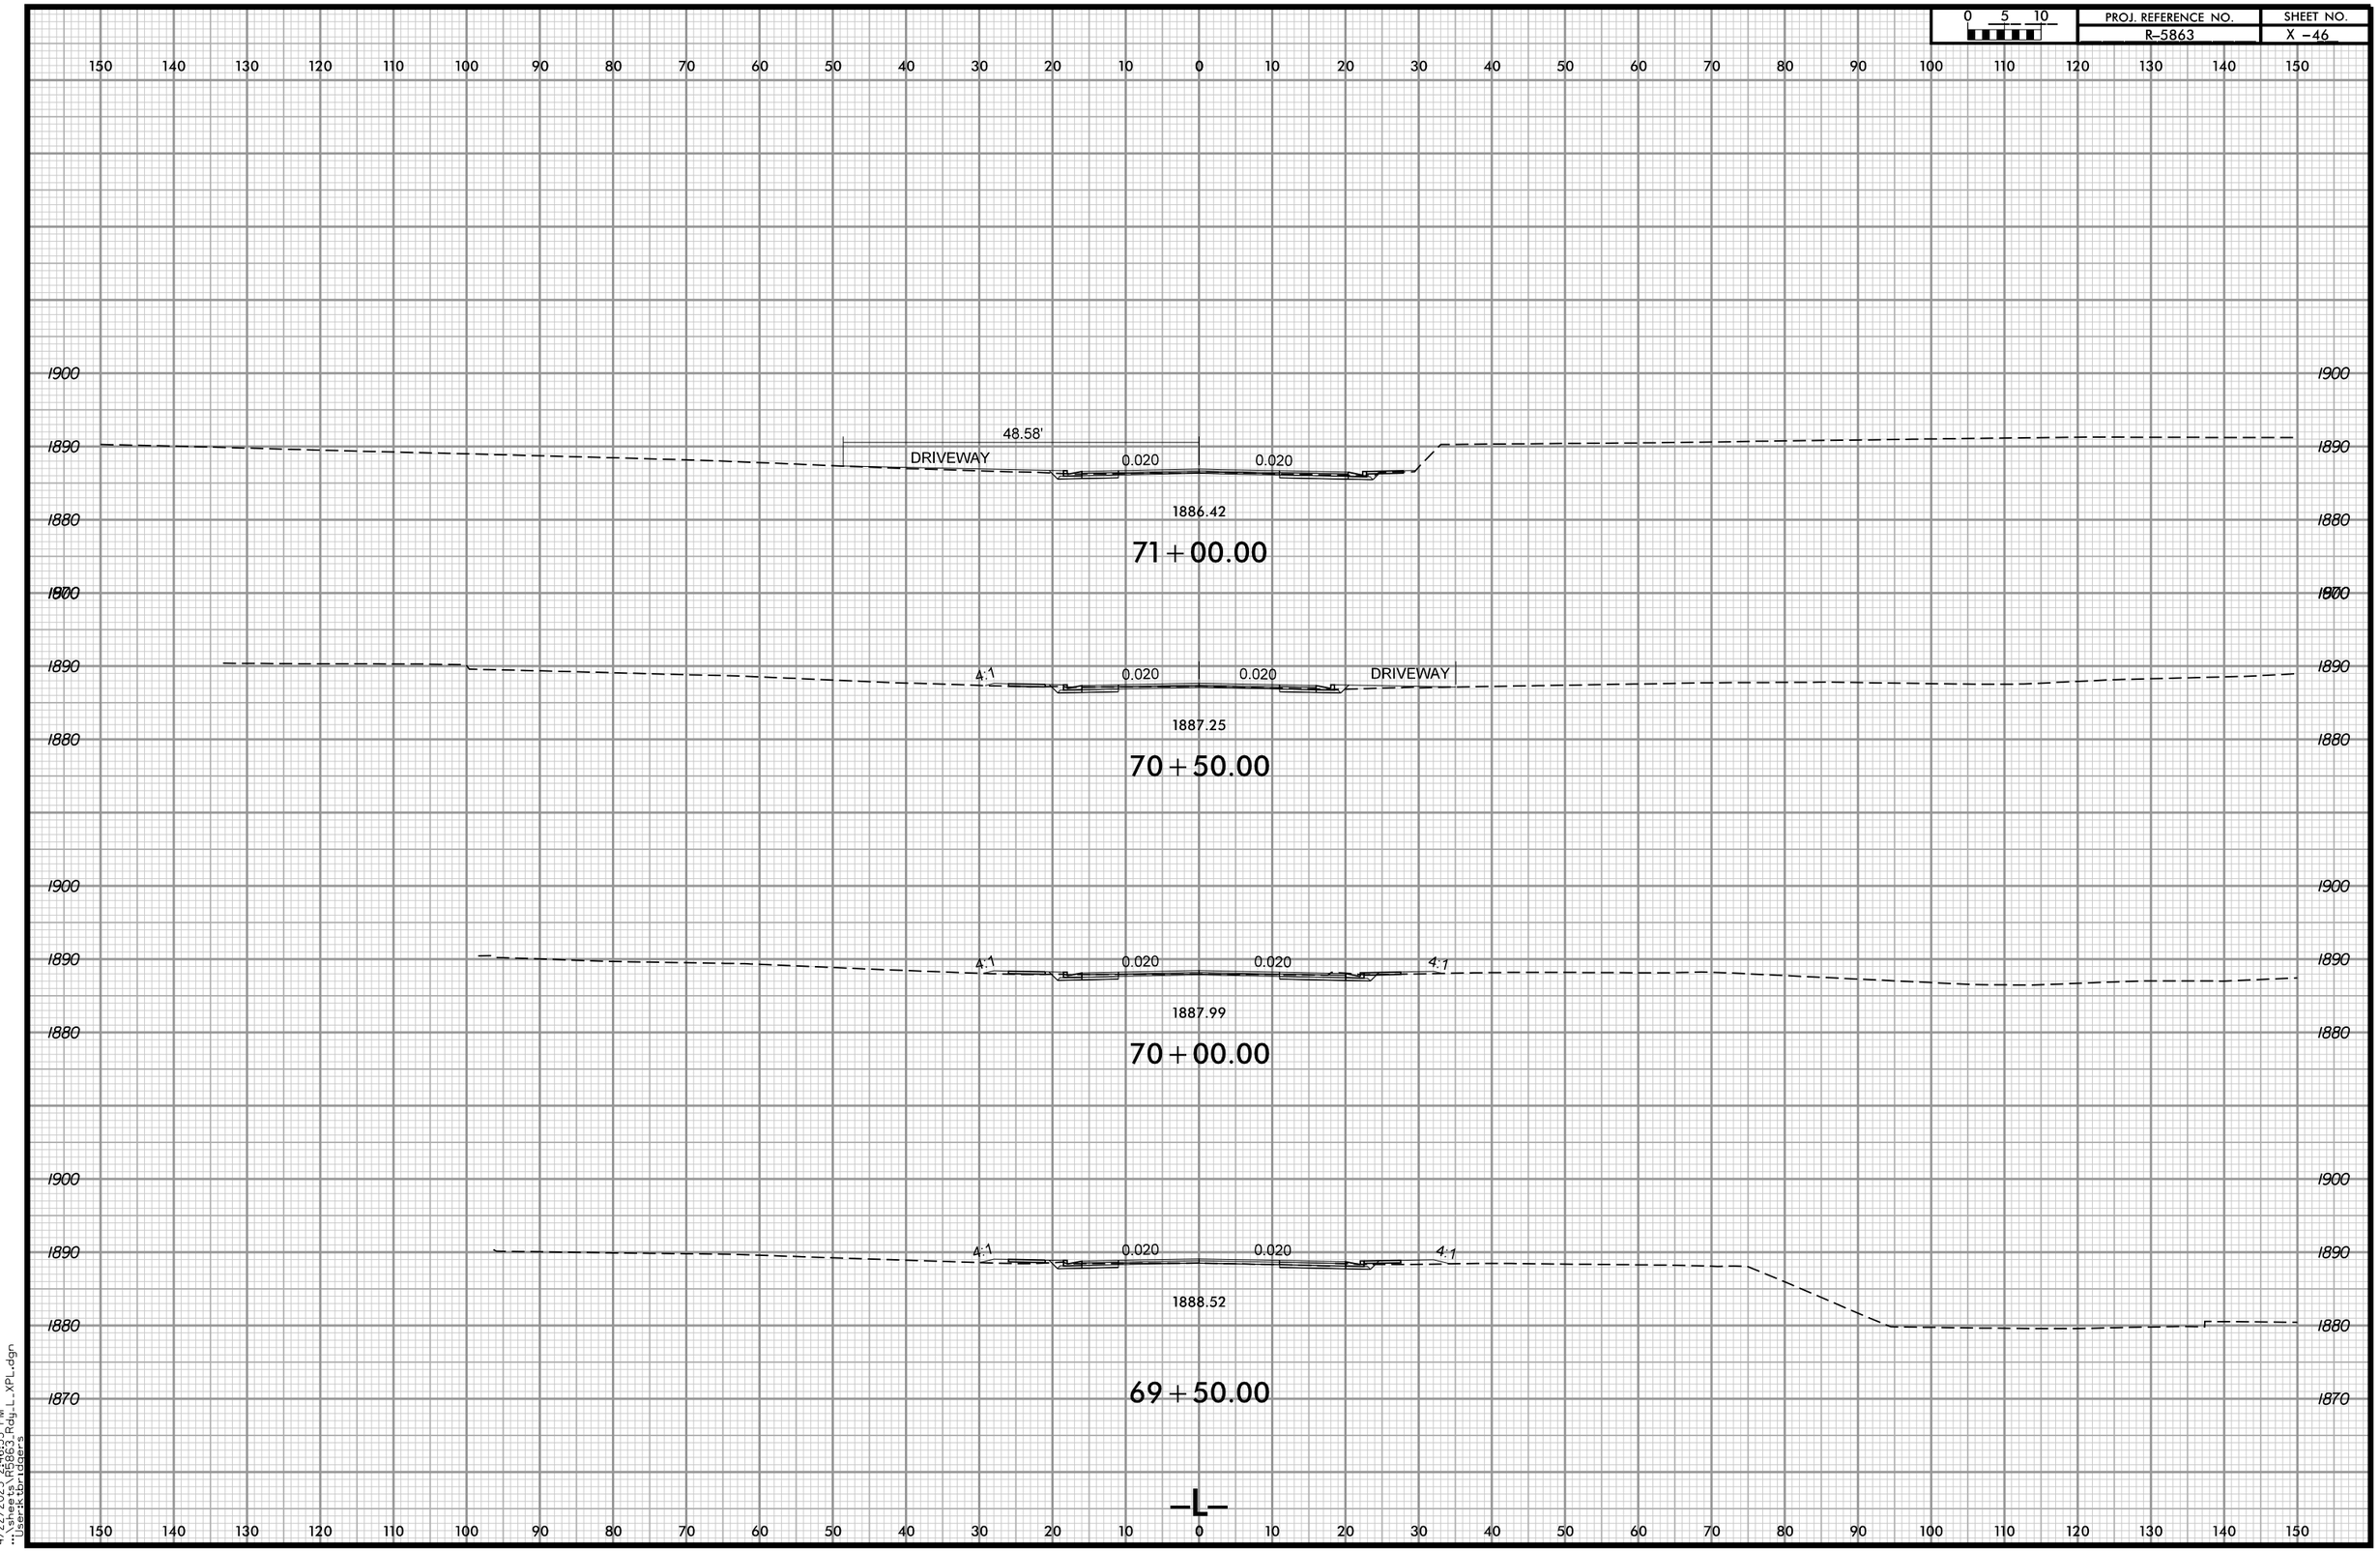

4/22/2025 2:46:55 PM
"C:\Projects\R5863\Rdy_L_XPL.dgn
"User:tbridgers