6/23/16

0 5 10	PROJ. REFERENCE NO.	SHEET NO.
	R-5863	X-52

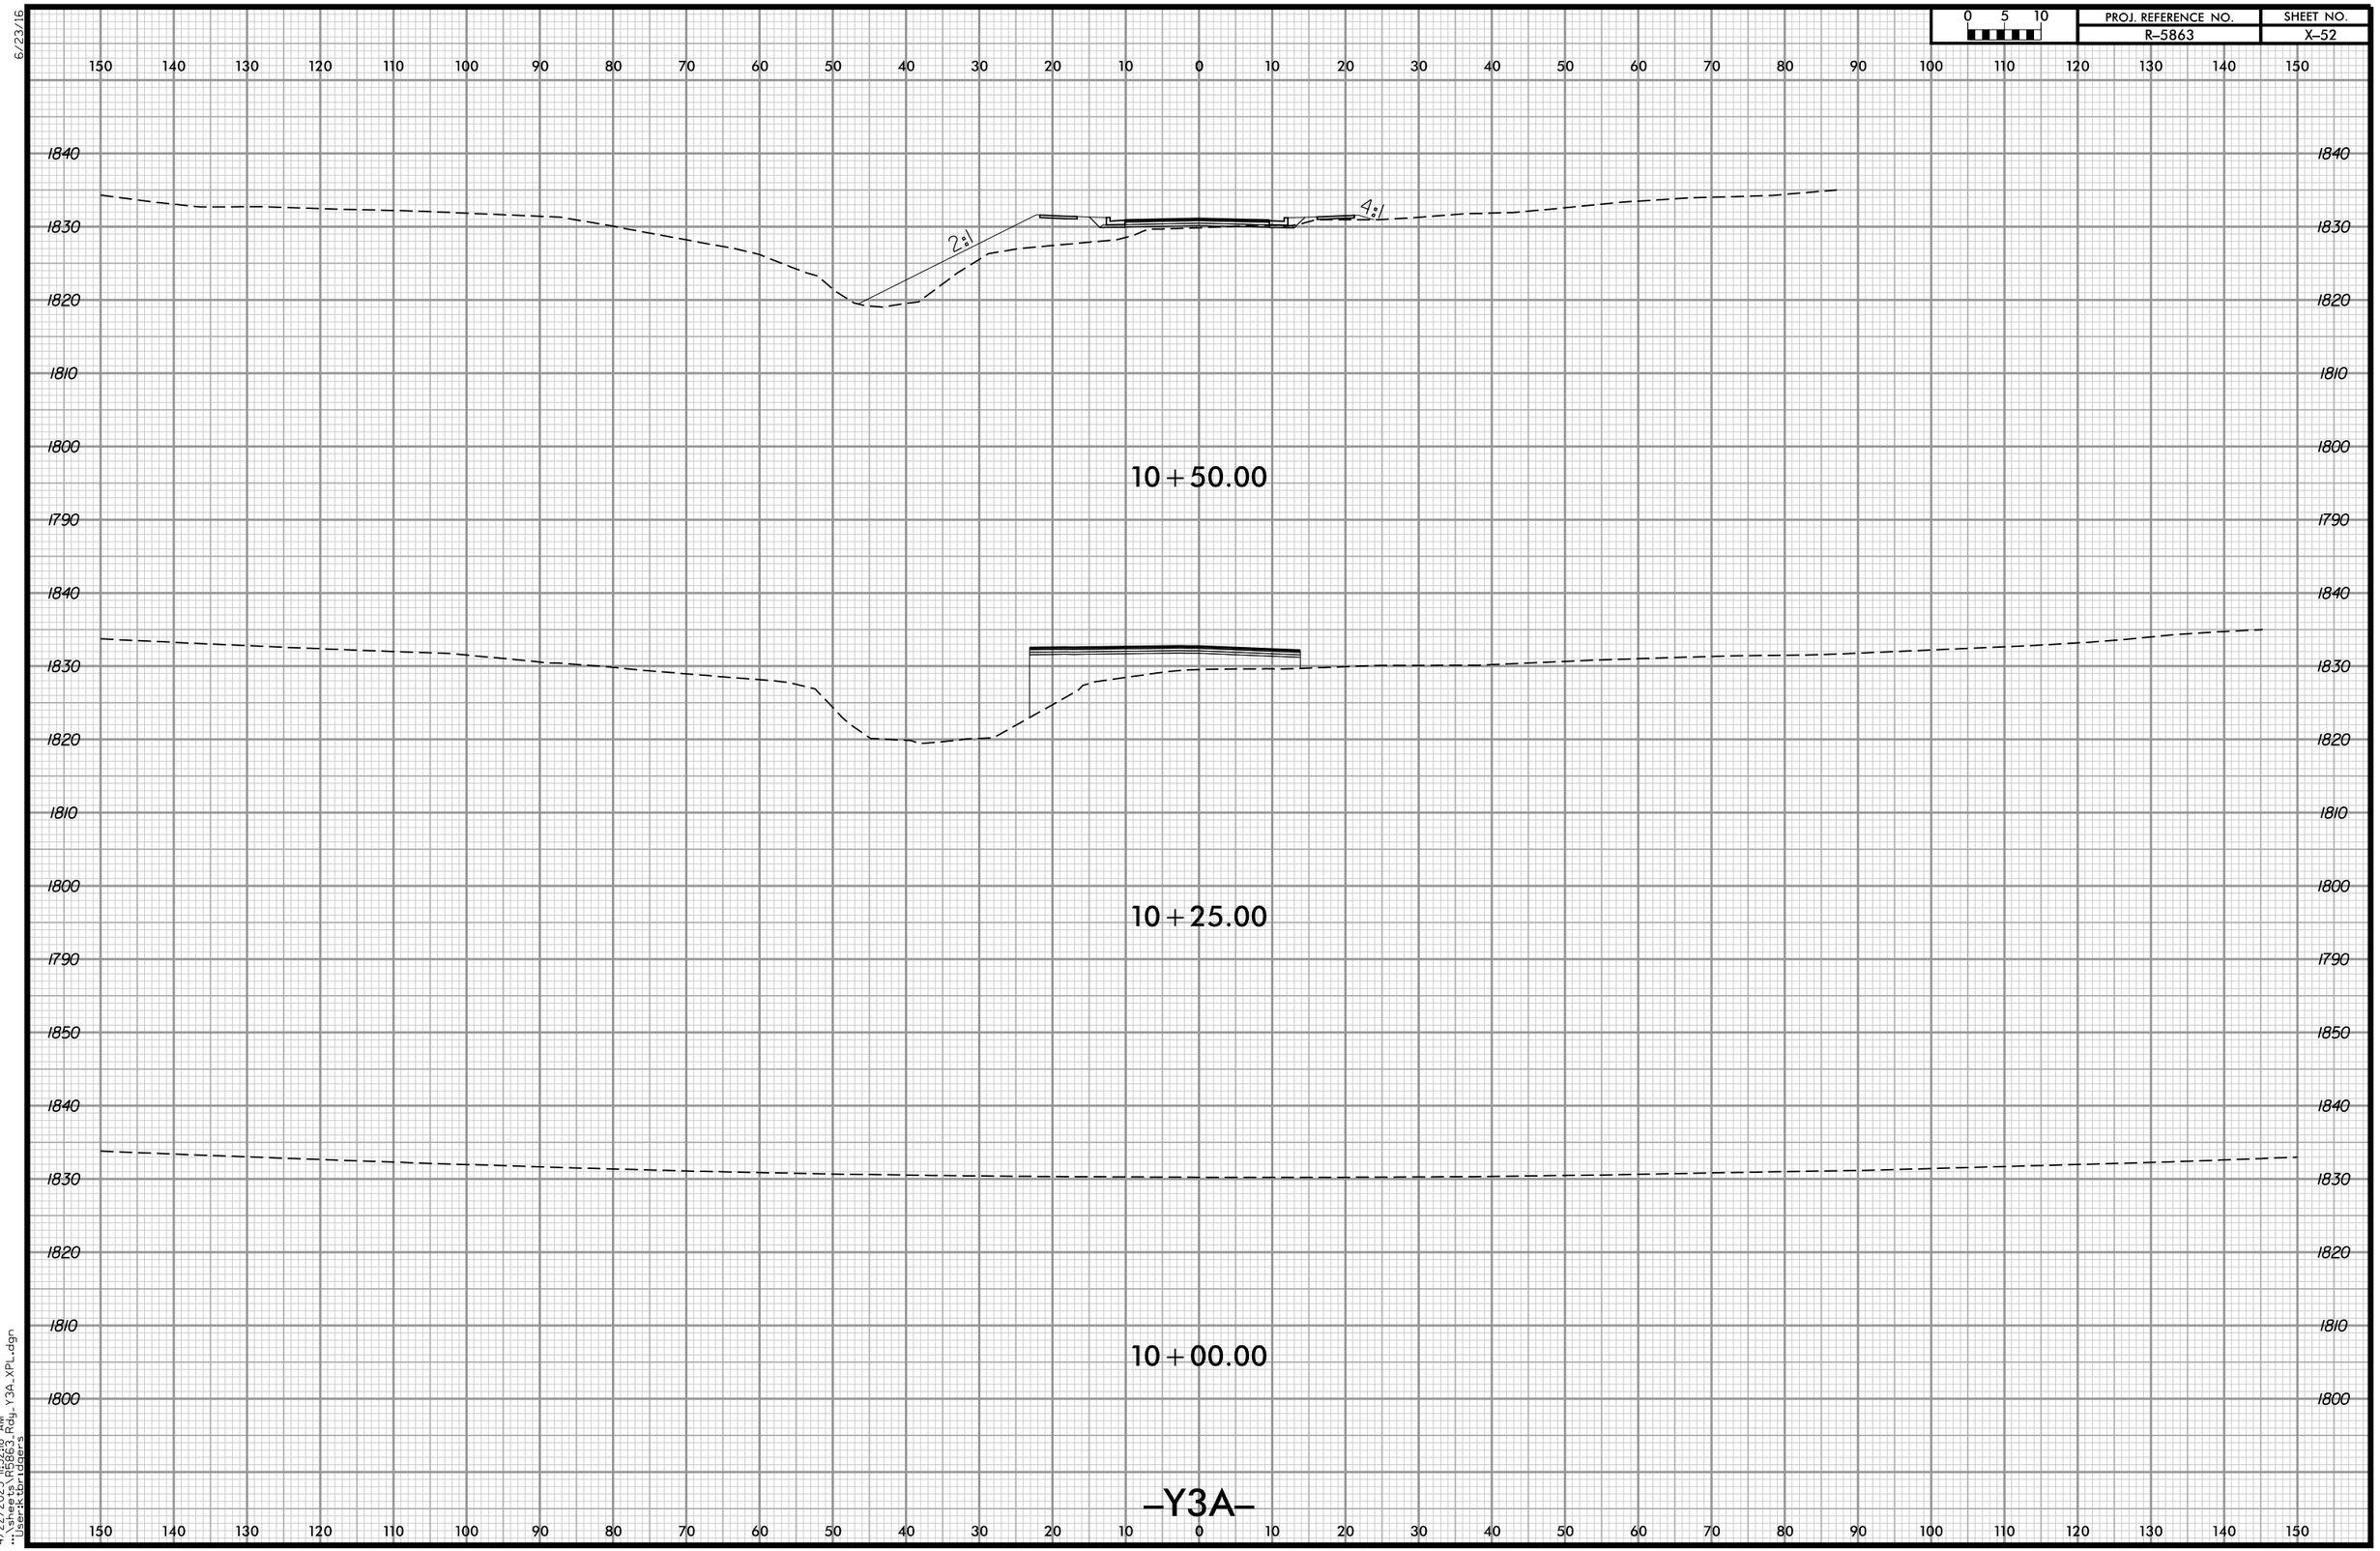

4/22/2025 11:32:18 AM
"C:\Projects\R5863_Rdy_Y3A_XPL.dgn"
"User:kbridgers"