0 5 10	PROJ. REFERENCE NO.	SHEET NO.
	R-5863	X -68

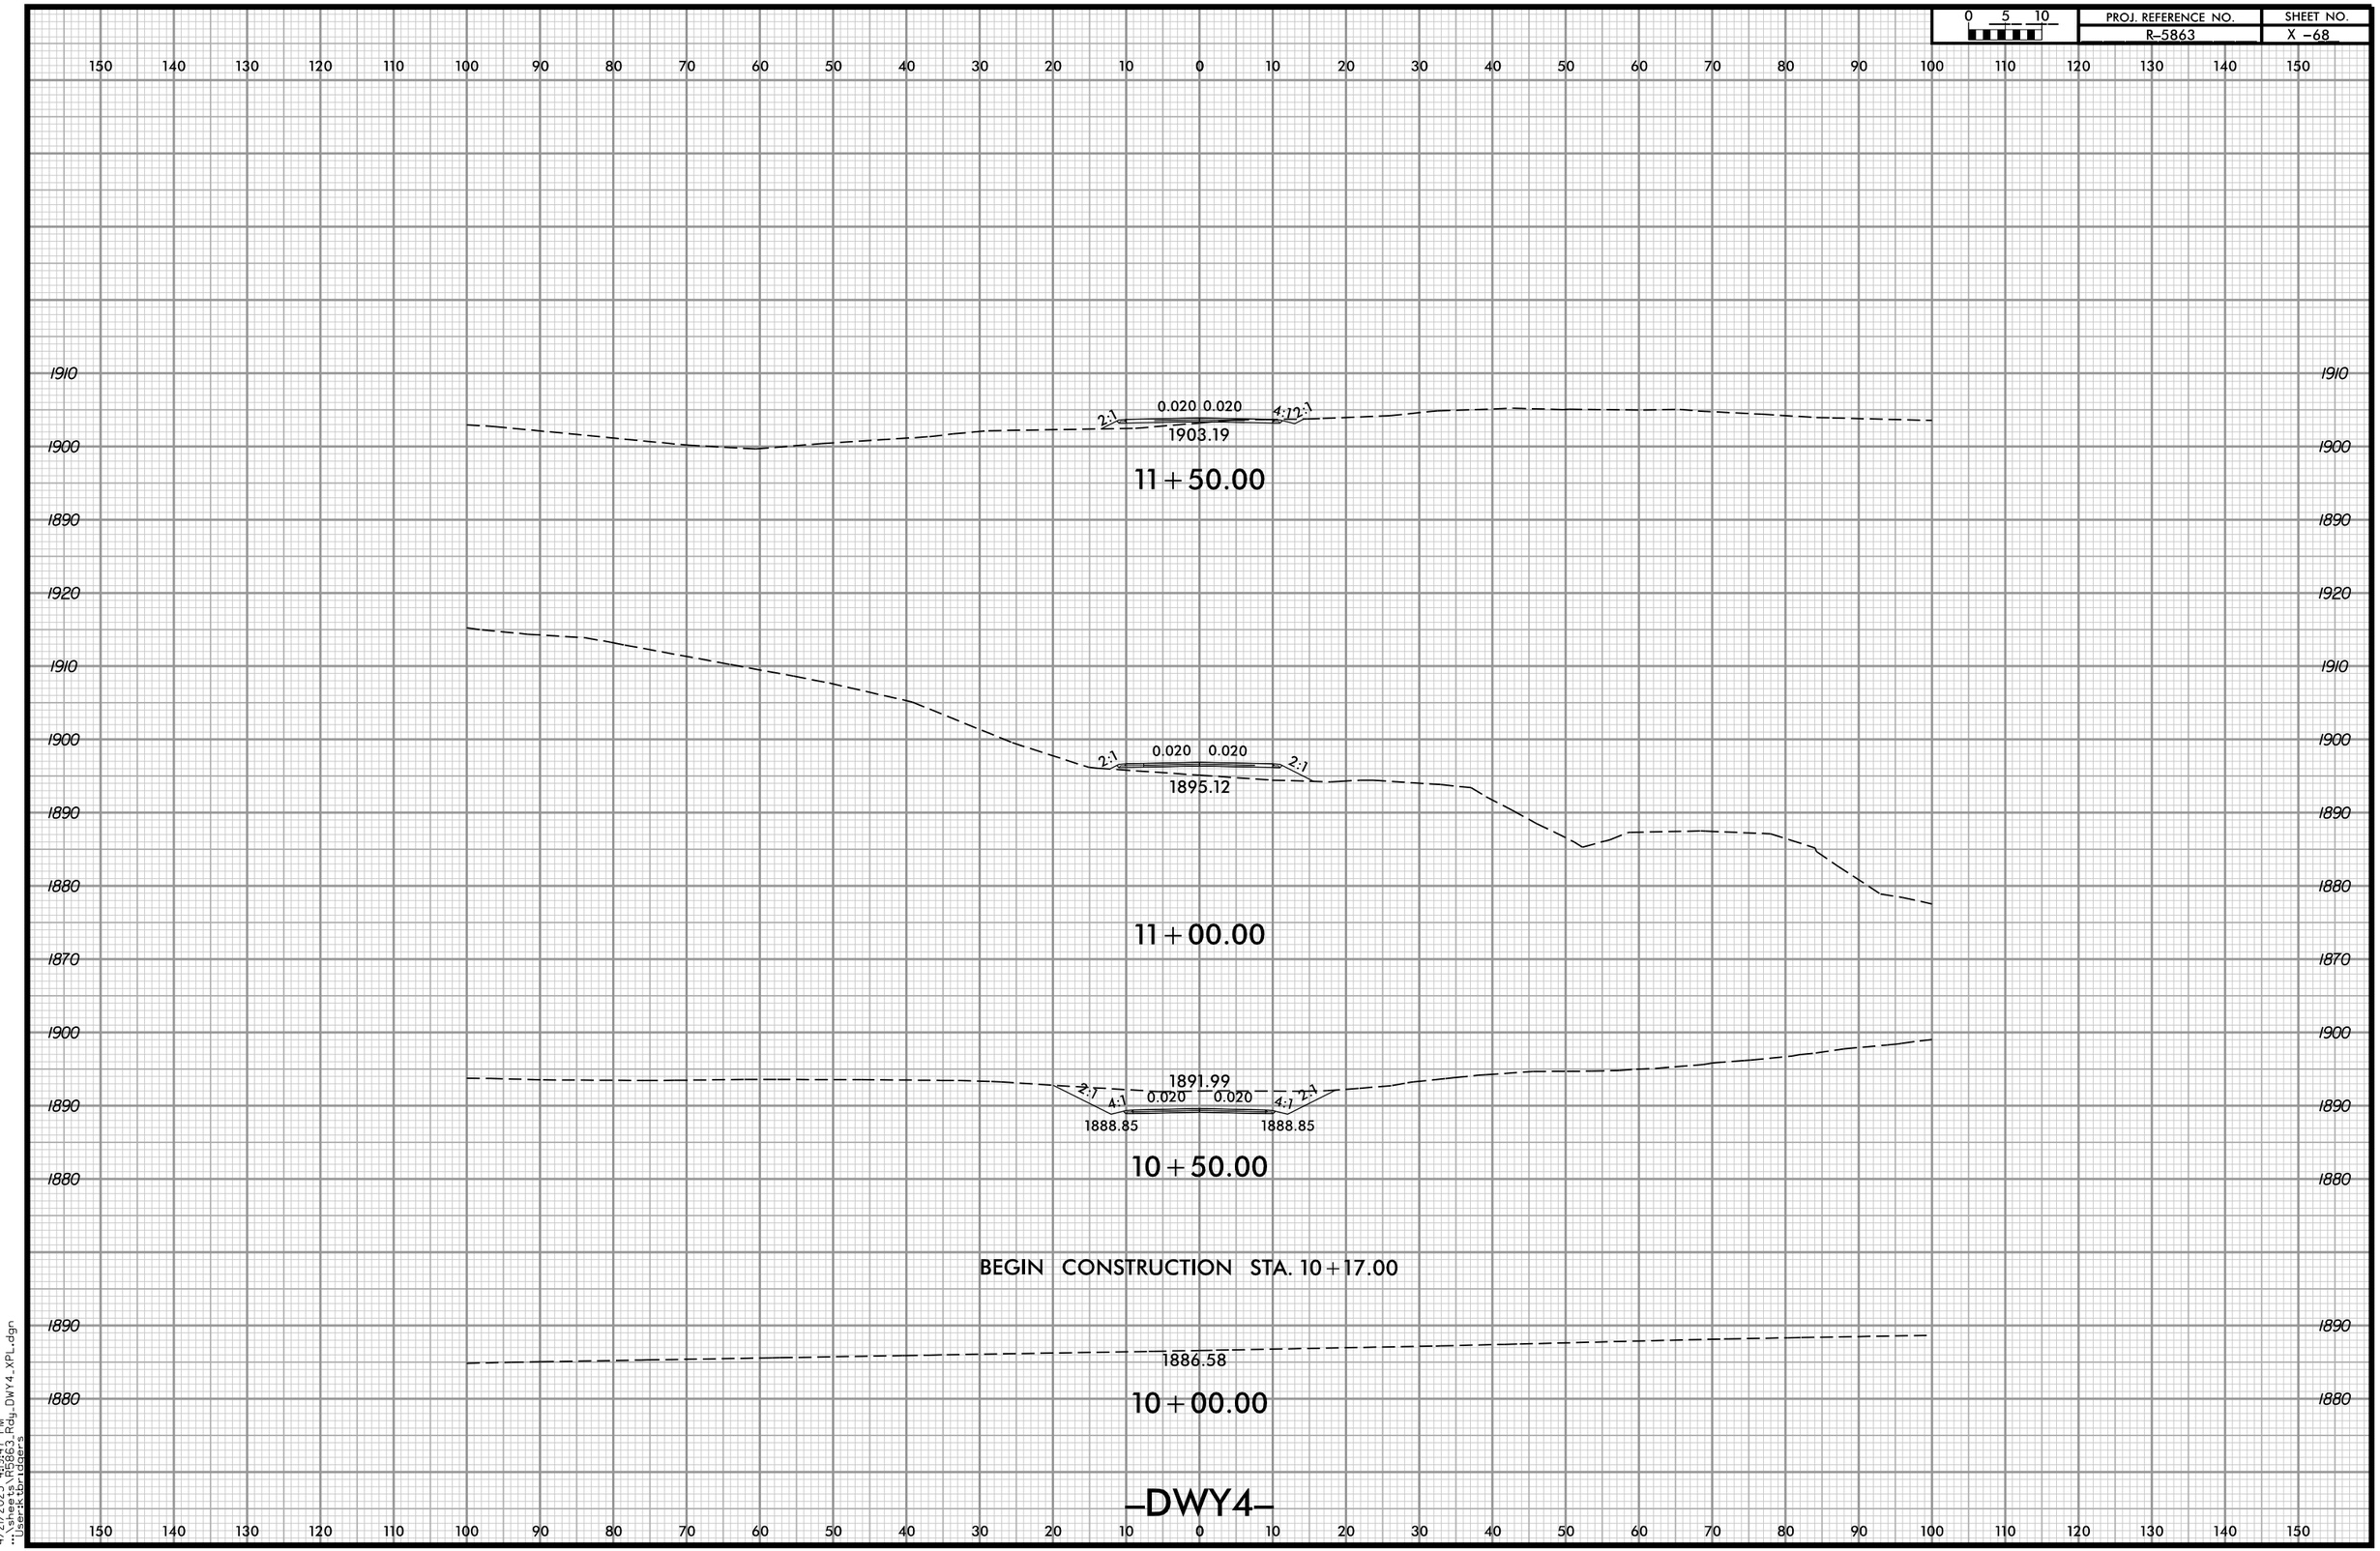

4/2/2025 4:19:47 PM
\\sr15\R5863_Rdy_DWY4_XPL.dgn
User:ktbridger5