6/23/16

PROJ. REFERENCE NO.	SHEET NO.
U-5789	X-4

0 5 10

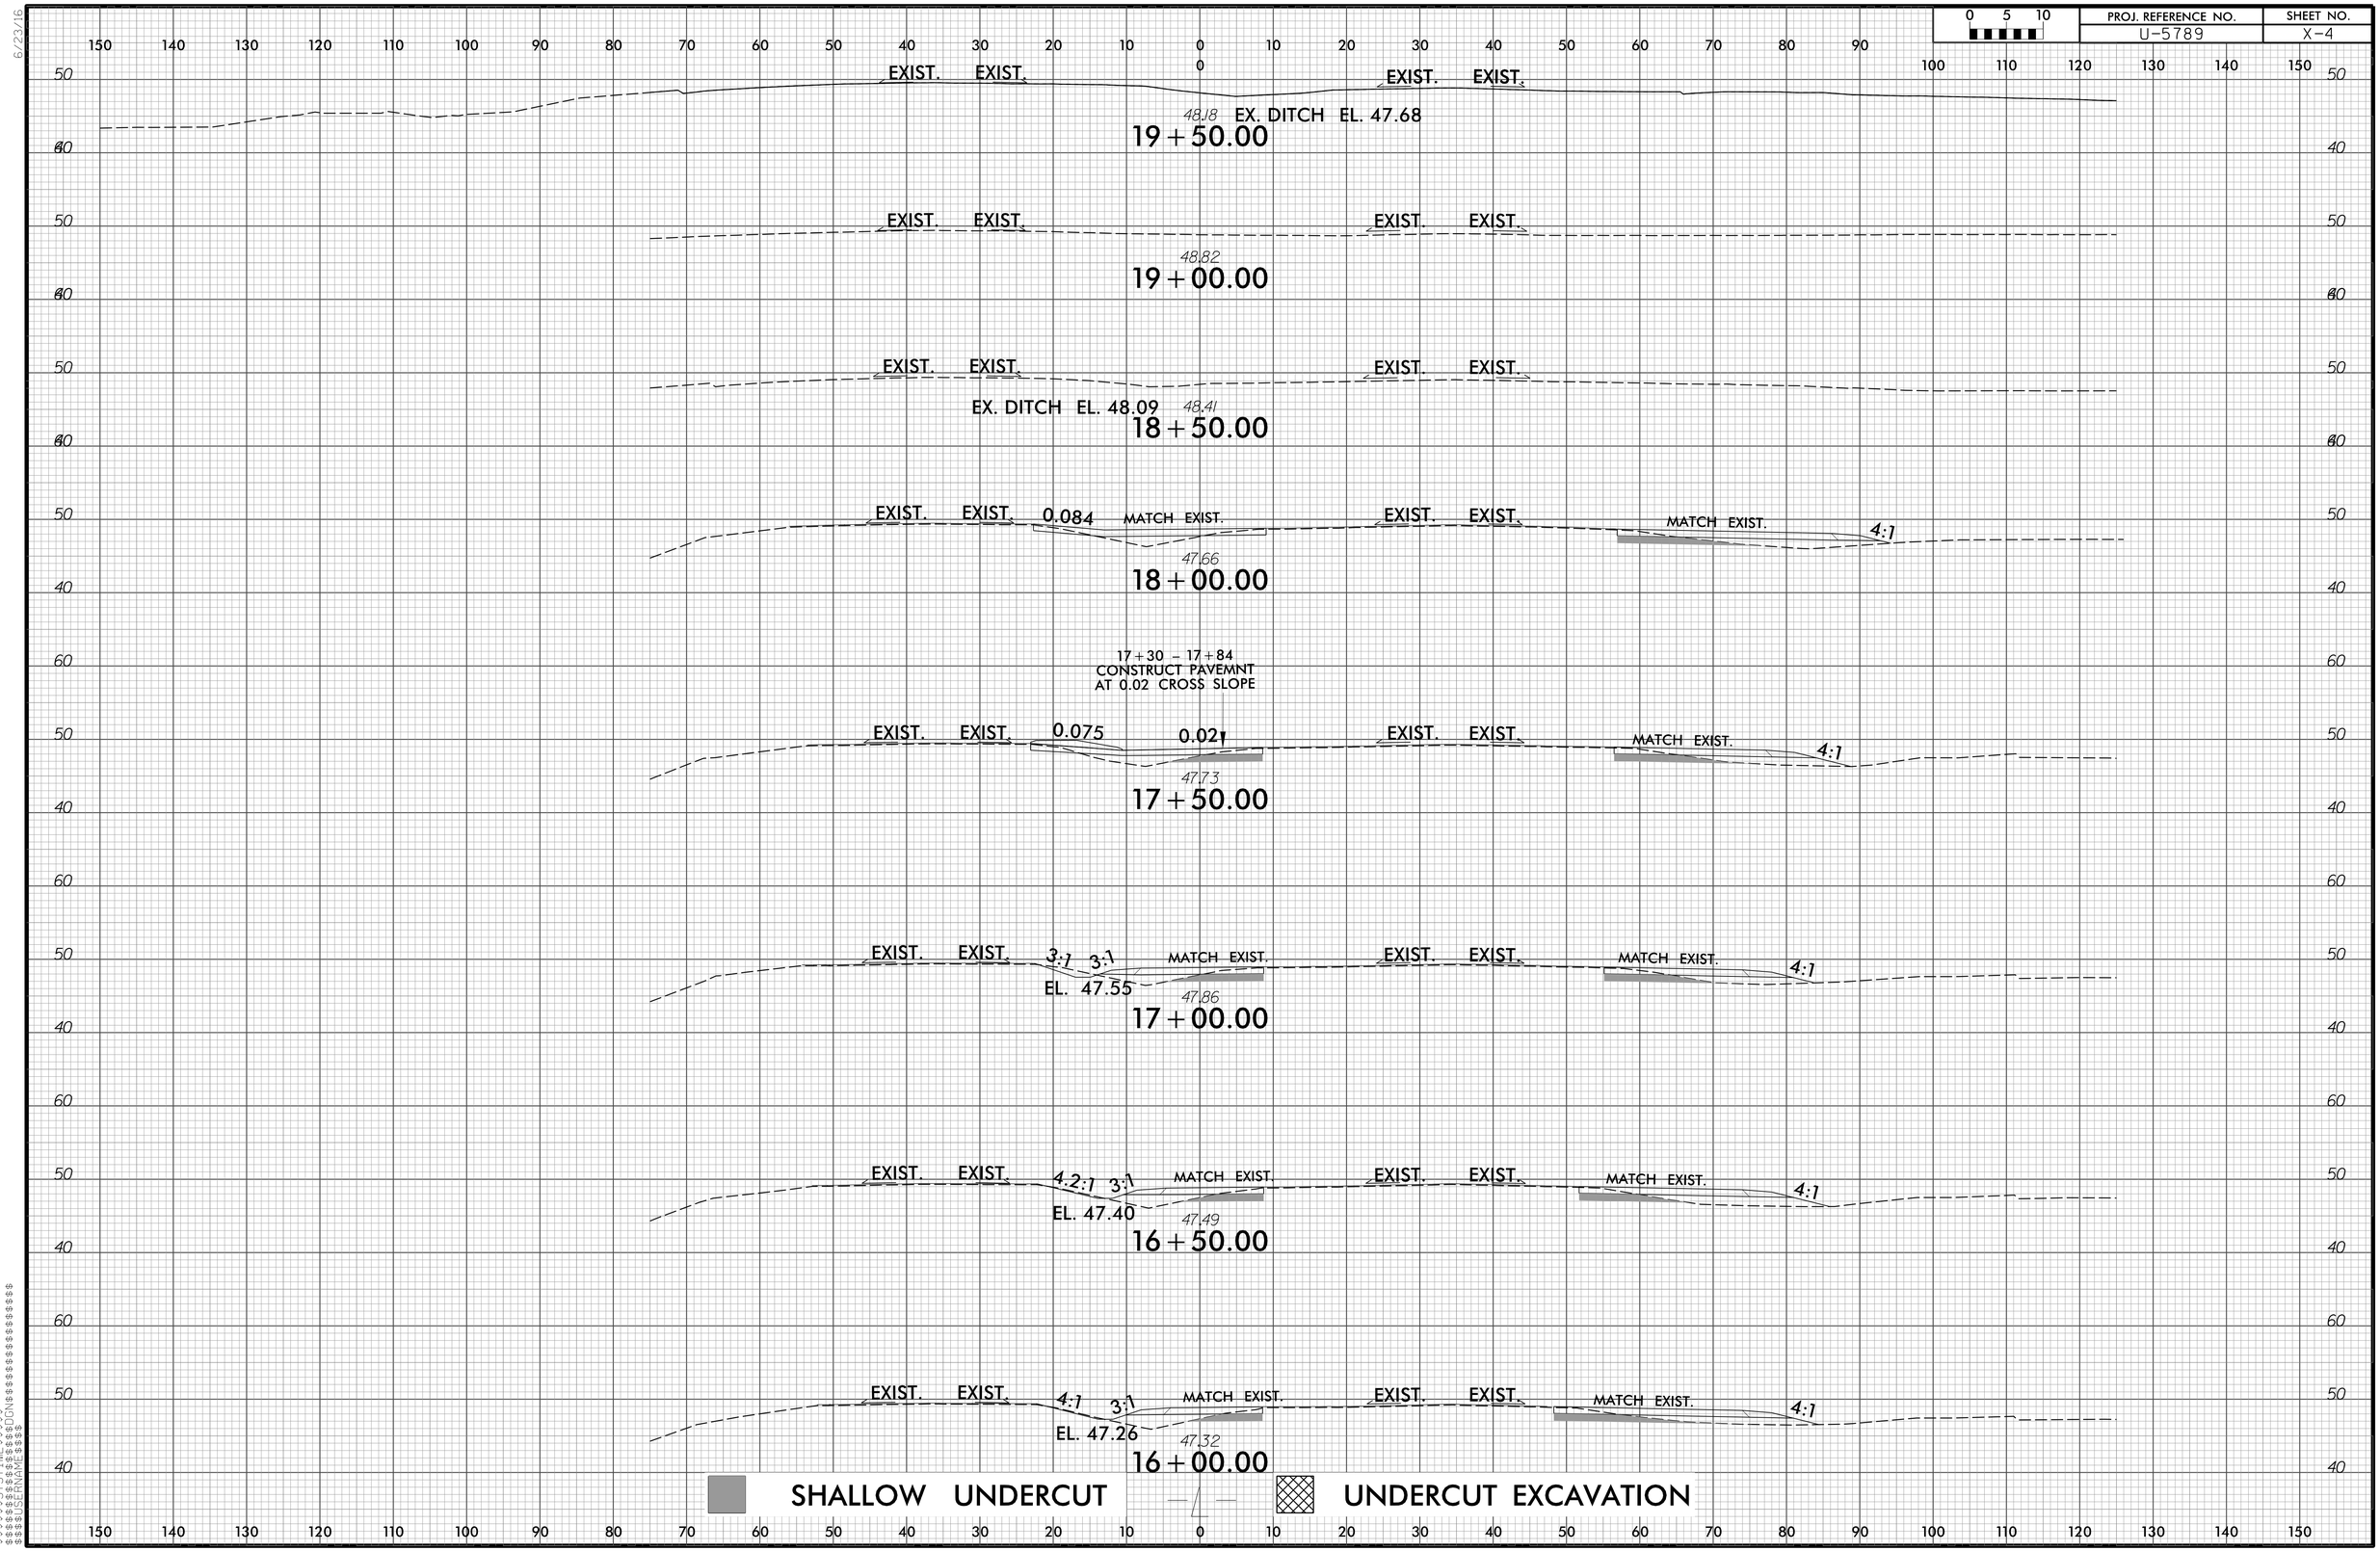

$$$$$ SYSTIME $$$$$
$$$$$ DGN $$$$$
$$$$$ DSERNAME $$$$$