PROJECT REFERENCE NO.	SHEET NO.
R-5739	EC-57/CONST.17
R/W SHEET NO.	
ROADWAY DESIGN ENGINEER	HYDRAULICS ENGINEER

TGS ENGINEERS
706 HILLSBOROUGH ST. SUITE 200
RALEIGH, NC 27603
PH (919) 773-8887
CORP. LICENSE NO.: C-0275

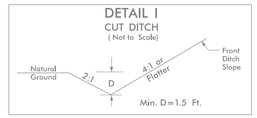

FROM STA.188+00-L- TO STA.191+50-L- LT.

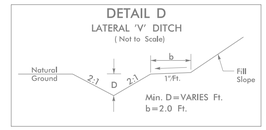

FROM STA.185+00-L- TO STA.186+50-L- RT

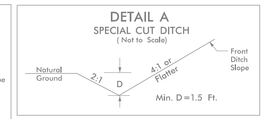

FROM STA.186+50-L- TO STA.187+50-L- RT
FROM STA.191+50-L- TO STA.196+00-L- LT
FROM STA.196+50-L- TO STA.199+00-L- LT

-L-
PI Sta 194+76.62
△ = 34° 23' 01.5" (LT)
D = 4° 56' 21.4"
L = 696.13'
T = 358.90'
R = 1,160.00'
SE = 08
V = 55 mph

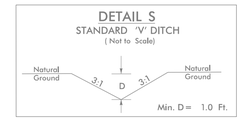
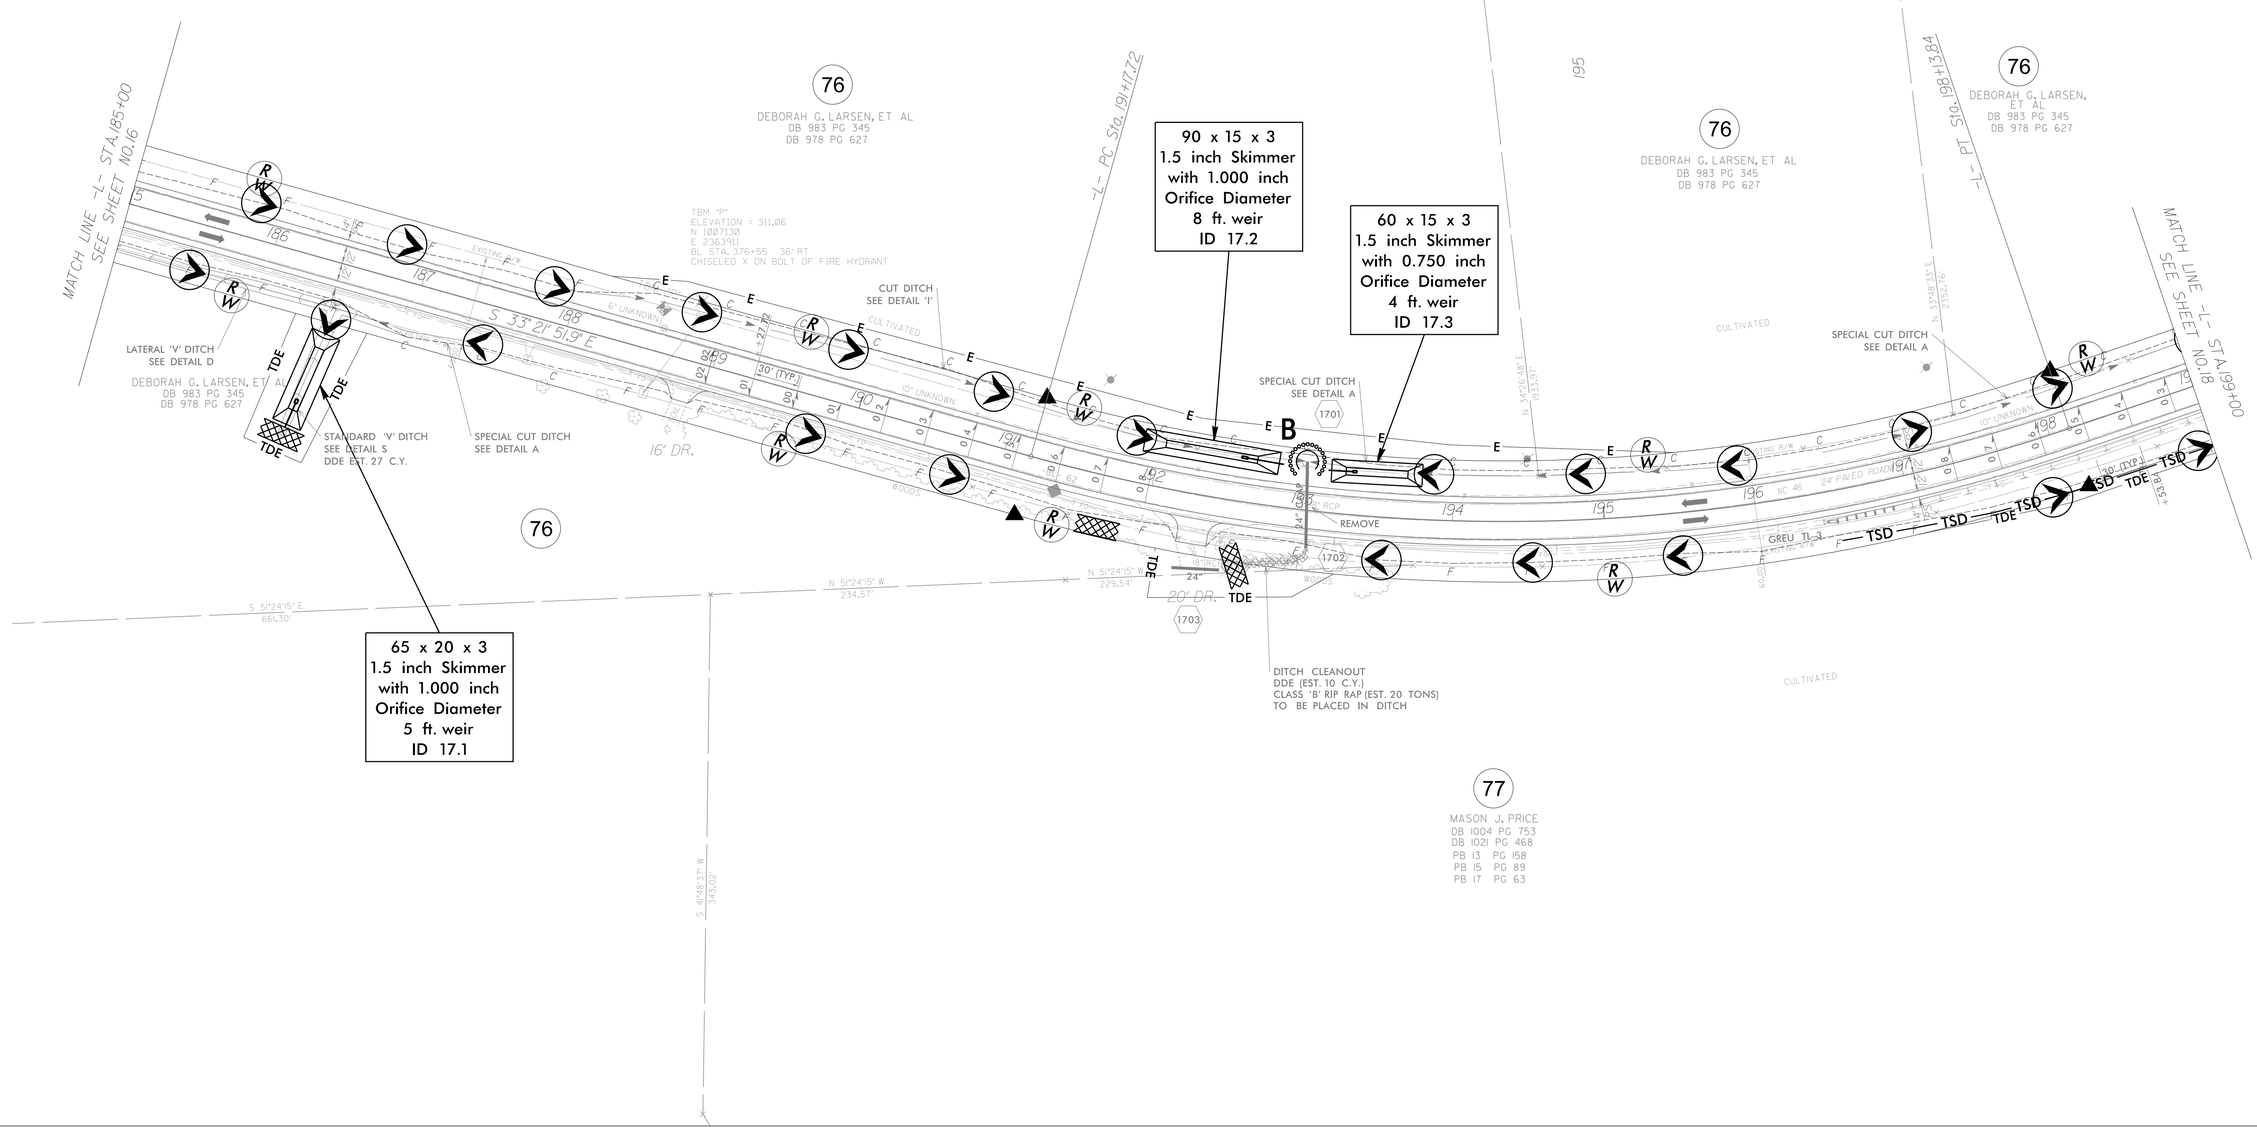
FROM -L- STA. 186+50 RT