PROJECT REFERENCE NO.	SHEET NO.
R-5739	EC-59/CONST.J9
R/W SHEET NO.	
ROADWAY DESIGN ENGINEER	HYDRAULICS ENGINEER

TGS ENGINEERS
706 HILLSBOROUGH ST. SUITE 200
RALEIGH, NC 27603
PH (919) 773-8887
CORP. LICENSE NO.: C-0275

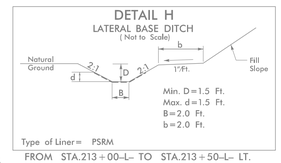

FROM STA.213+00-L- TO STA.213+50-L- LT.

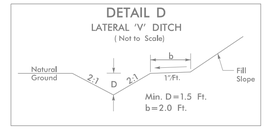

FROM STA.215+00-L- TO STA.218+48-L- LT.

-L-
PI Sta 219+47.50
△ = 4° 23' 08.5" (LT)
D = 0° 59' 59.7"
L = 438.60'
T = 219.41'
R = 5,730.00'
SE = 03
V = 55 mph

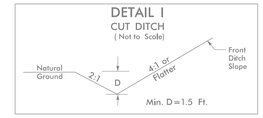

FROM STA.223+00-L- TO STA.226+98-L- LT.

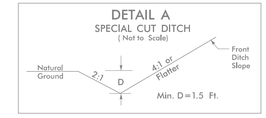

FROM STA.217+00-L- TO STA.218+48-L- RT.
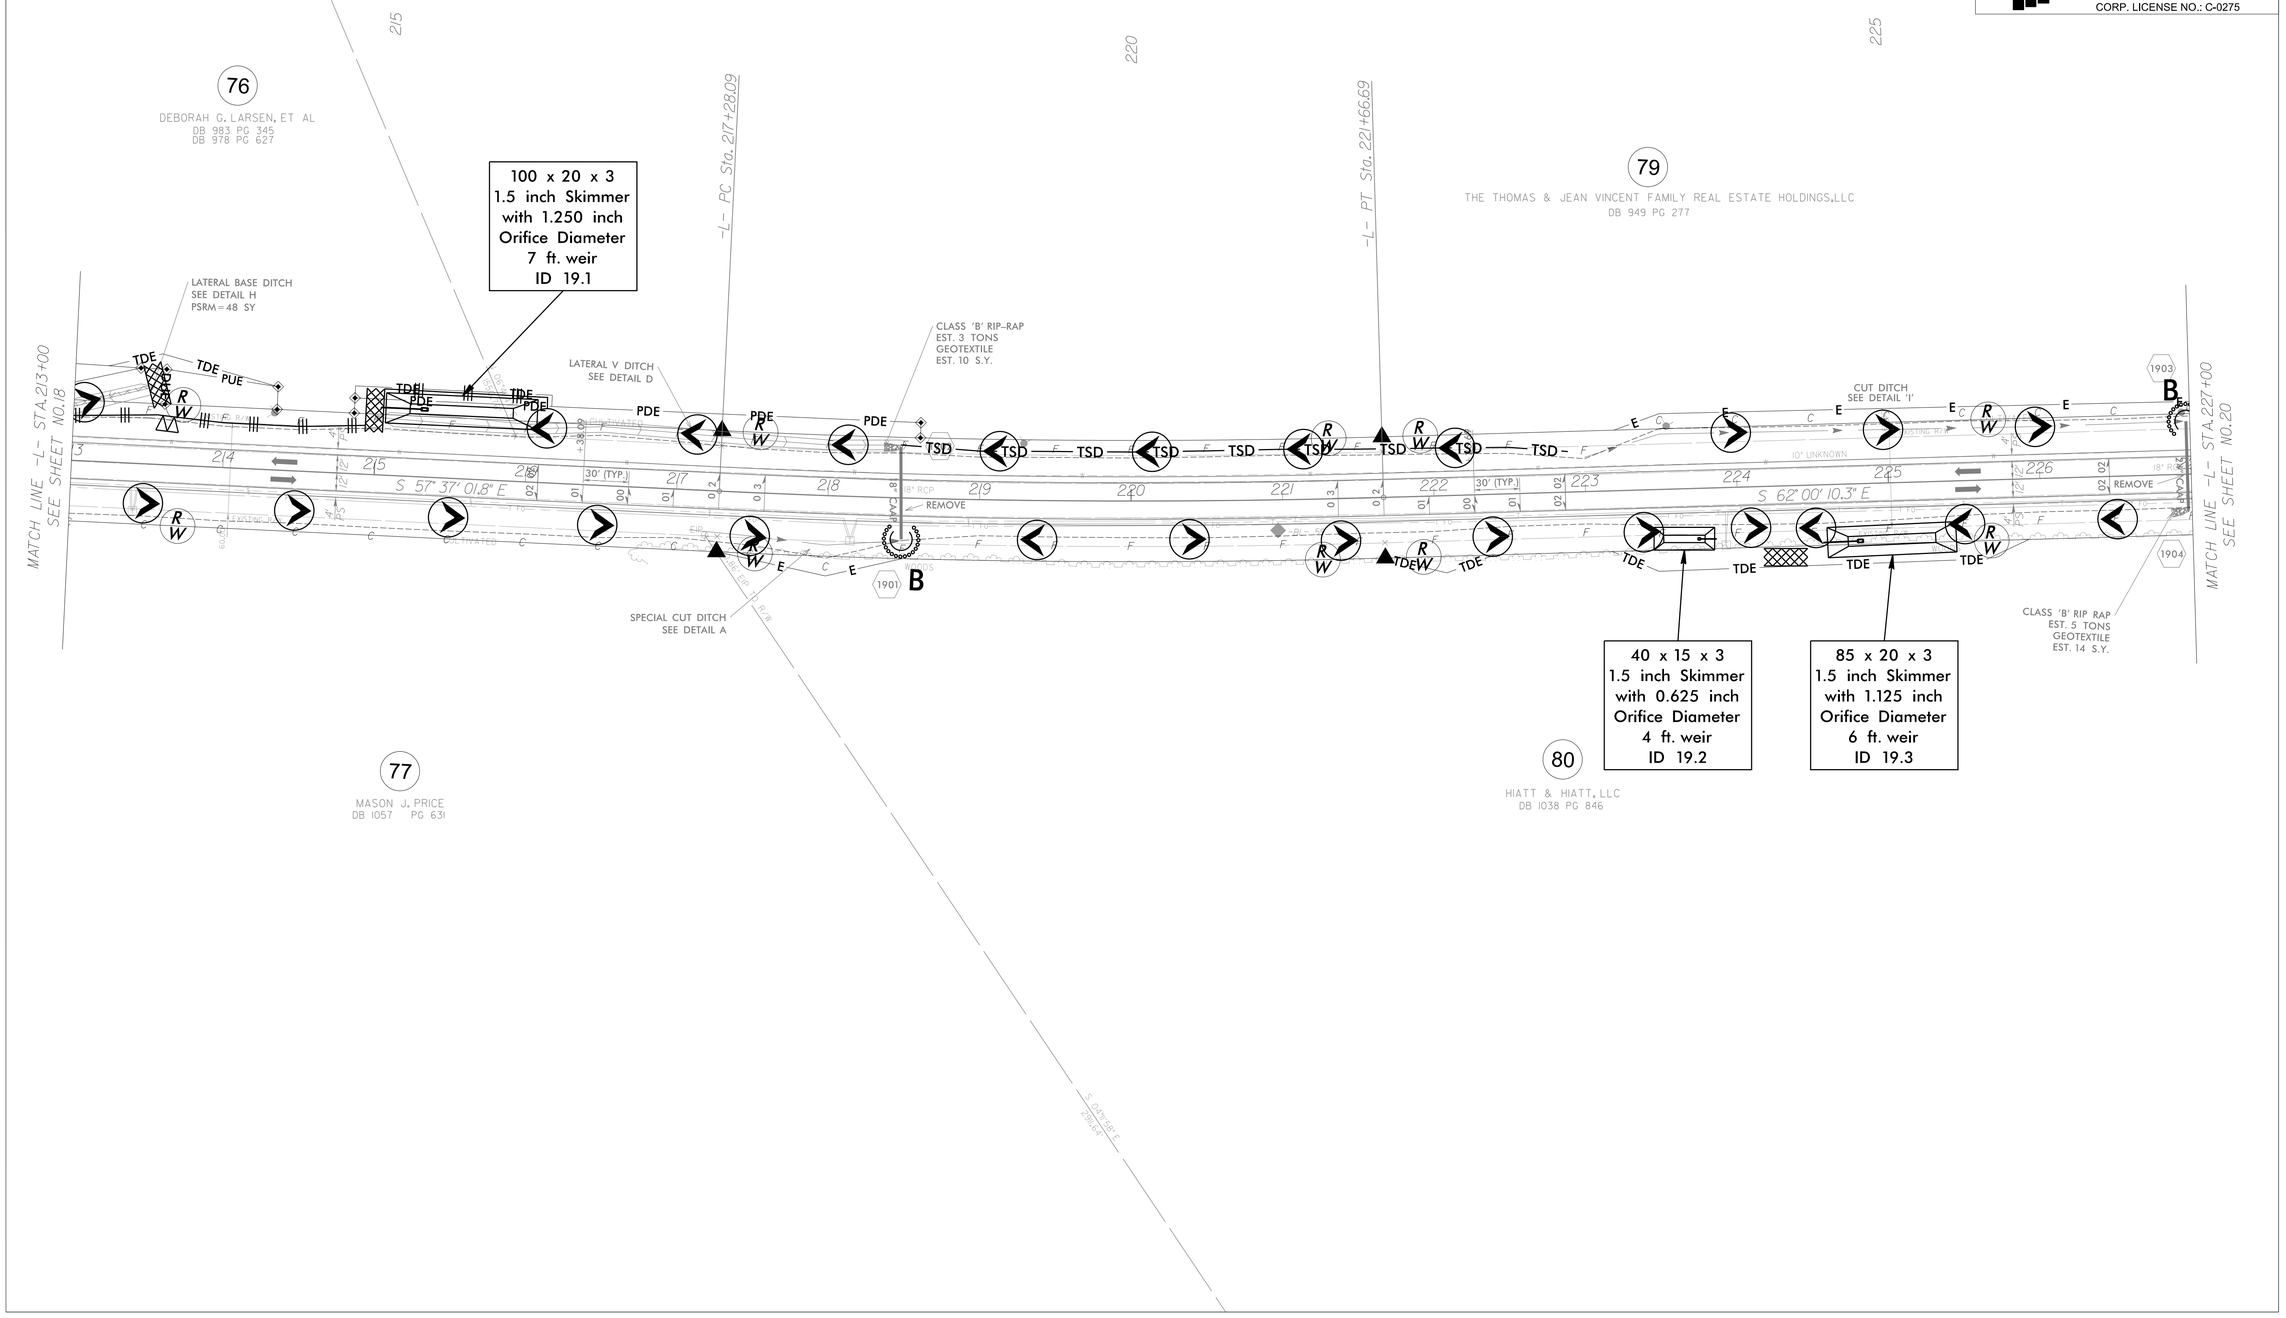
NAD 83/2011