| PROJECT REFERENCE NO. | SHEET NO. |
|---|---|
| R-5739 | EC-62/CONST.22 |
| R/W SHEET NO. | |
| ROADWAY DESIGN ENGINEER | HYDRAULICS ENGINEER |


TGS ENGINEERS
706 HILLSBOROUGH ST. SUITE 200
RALEIGH, NC 27603
PH (919) 773-8887
CORP. LICENSE NO.: C-0275


-L-

| PI Sta 255+52.15 | PI Sta 267+50.43 |
|---|---|
| △ = 48° 09' 15.6" (LT) | △ = 0° 04' 35.7" (LT) |
| D = 4° 28' 34.4" | D = 0° 17' 11.3" |
| L = 1,075.78' | L = 26.73' |
| T = 571.96' | T = 13.36' |
| R = 1,280.00' | R = 20,000.00' |
| SE = 08 | SE = NC |
| V = 55 mph | V = 55 mph |

NAD 83/2011

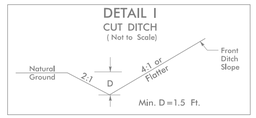


FROM STA.253+50-L- TO STA.257+00-L- RT.
FROM STA.259+00-L- TO STA.262+36-L- LT.

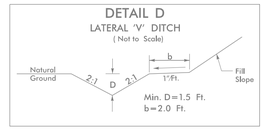

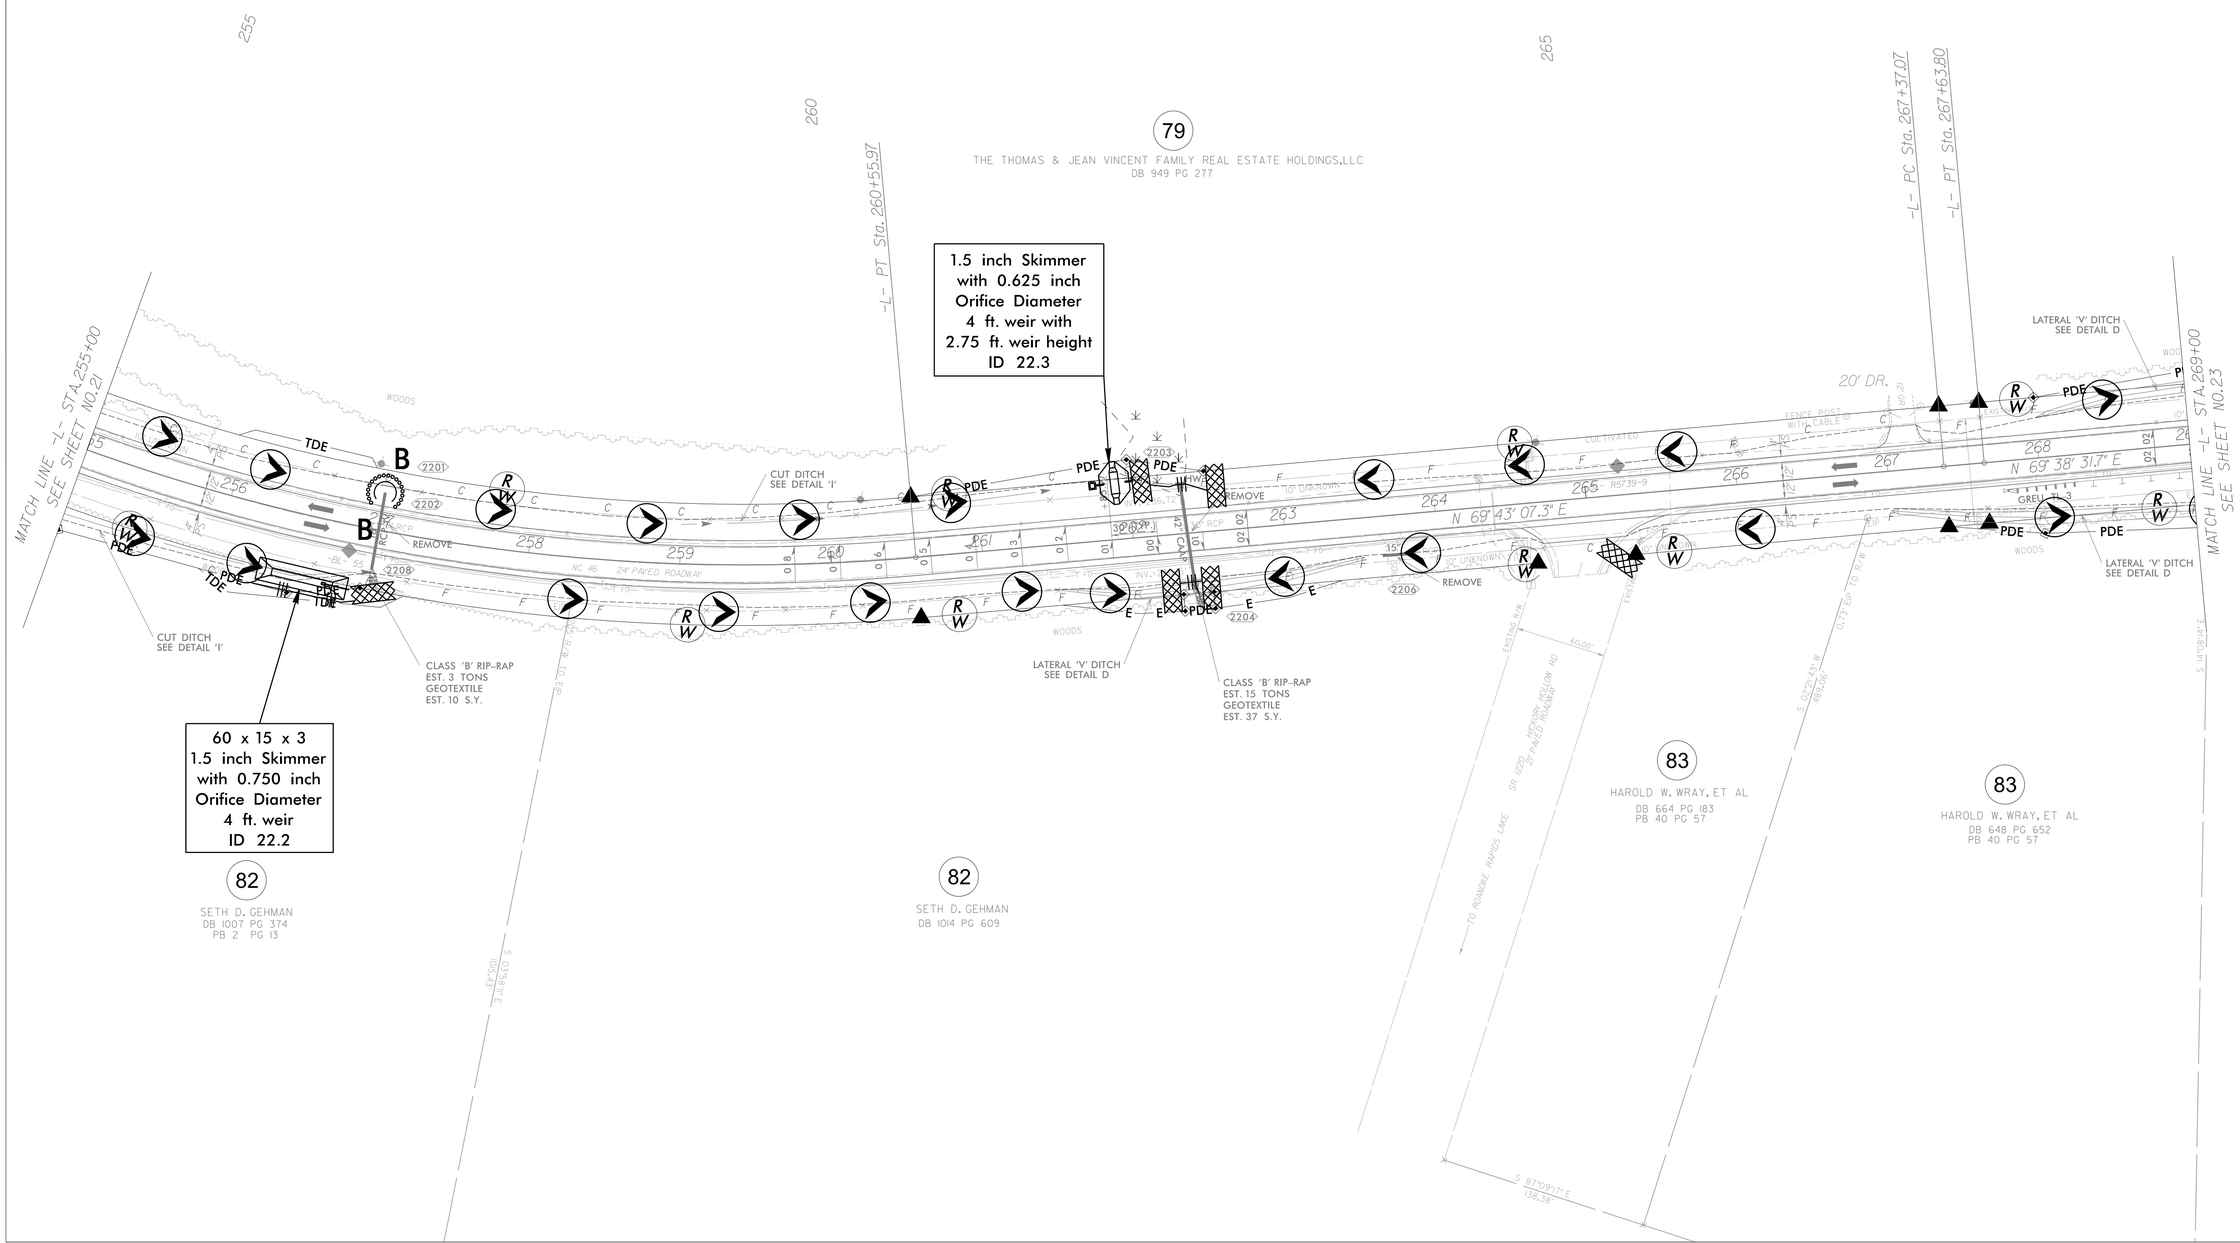
FROM STA.261+50-L- TO STA.262+36-L- RT.
FROM STA.268+00-L- TO STA.269+42-L- LT.
FROM STA.267+00-L- TO STA.269+42-L- RT.