PROJECT REFERENCE NO.	SHEET NO.
R-5739	EC-72/CONST.32
R/W SHEET NO.	
ROADWAY DESIGN ENGINEER	HYDRAULICS ENGINEER

TGS ENGINEERS
706 HILLSBOROUGH ST. SUITE 200
RALEIGH, NC 27603
PH (919) 773-8887
CORP. LICENSE NO.: C-0275

-L-
PI Sta 401+22.94
△ = 6° 41' 00.2" (RT)
D = 1° 47' 25.8"
L = 373.27'
T = 186.85'
R = 3,200.00'
SE = 05
V = 55 mph

NAD 83/2011

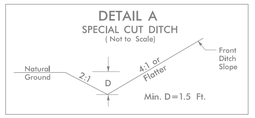

FROM STA.387+00-L- TO STA.396+00-L- LT.
FROM STA.406+00-L- TO STA.407+50-L- LT.
FROM STA.408+00-L- TO STA.411+00-L- RT.

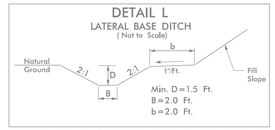

FROM STA.396+00-L- TO STA.401+50-L- LT.

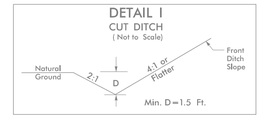

FROM STA.401+50-L- TO STA.404+00-L- LT.
FROM STA.401+50-L- TO STA.404+50-L- RT.
FROM STA.407+50-L- TO STA.409+00-L- LT.

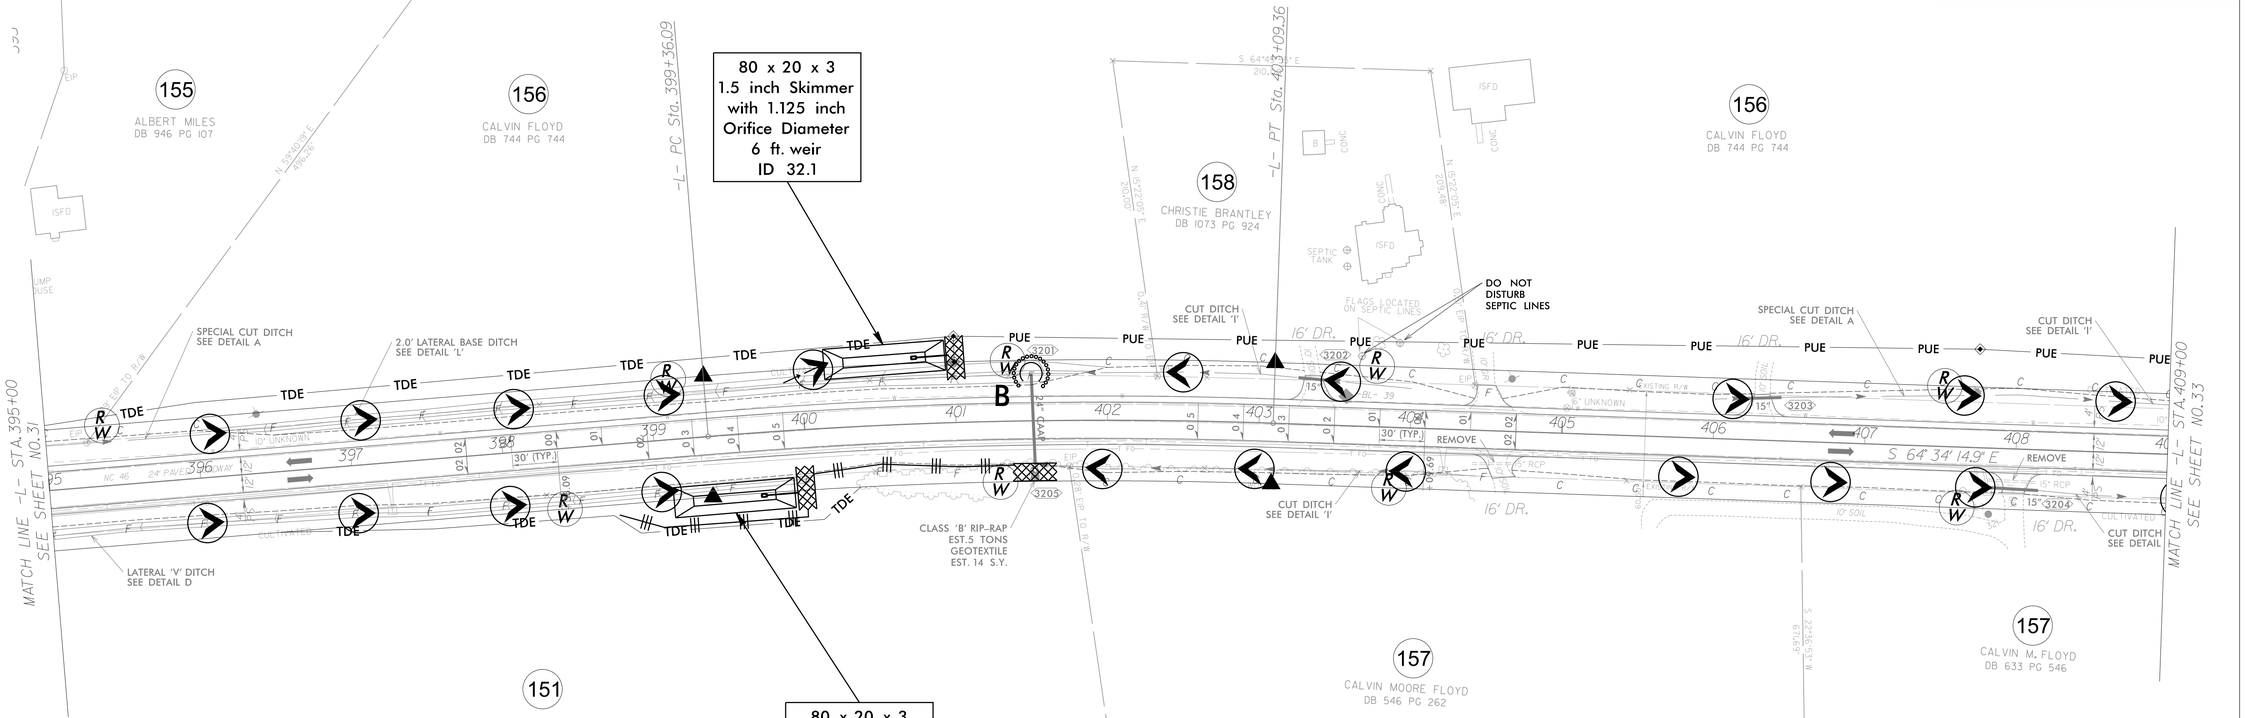

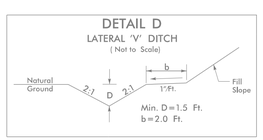

FROM STA.393+50-L- TO STA.400+00-L- RT.