0 5 10	PROJ. REFERENCE NO.	SHEET NO.
	R-5739	X-105

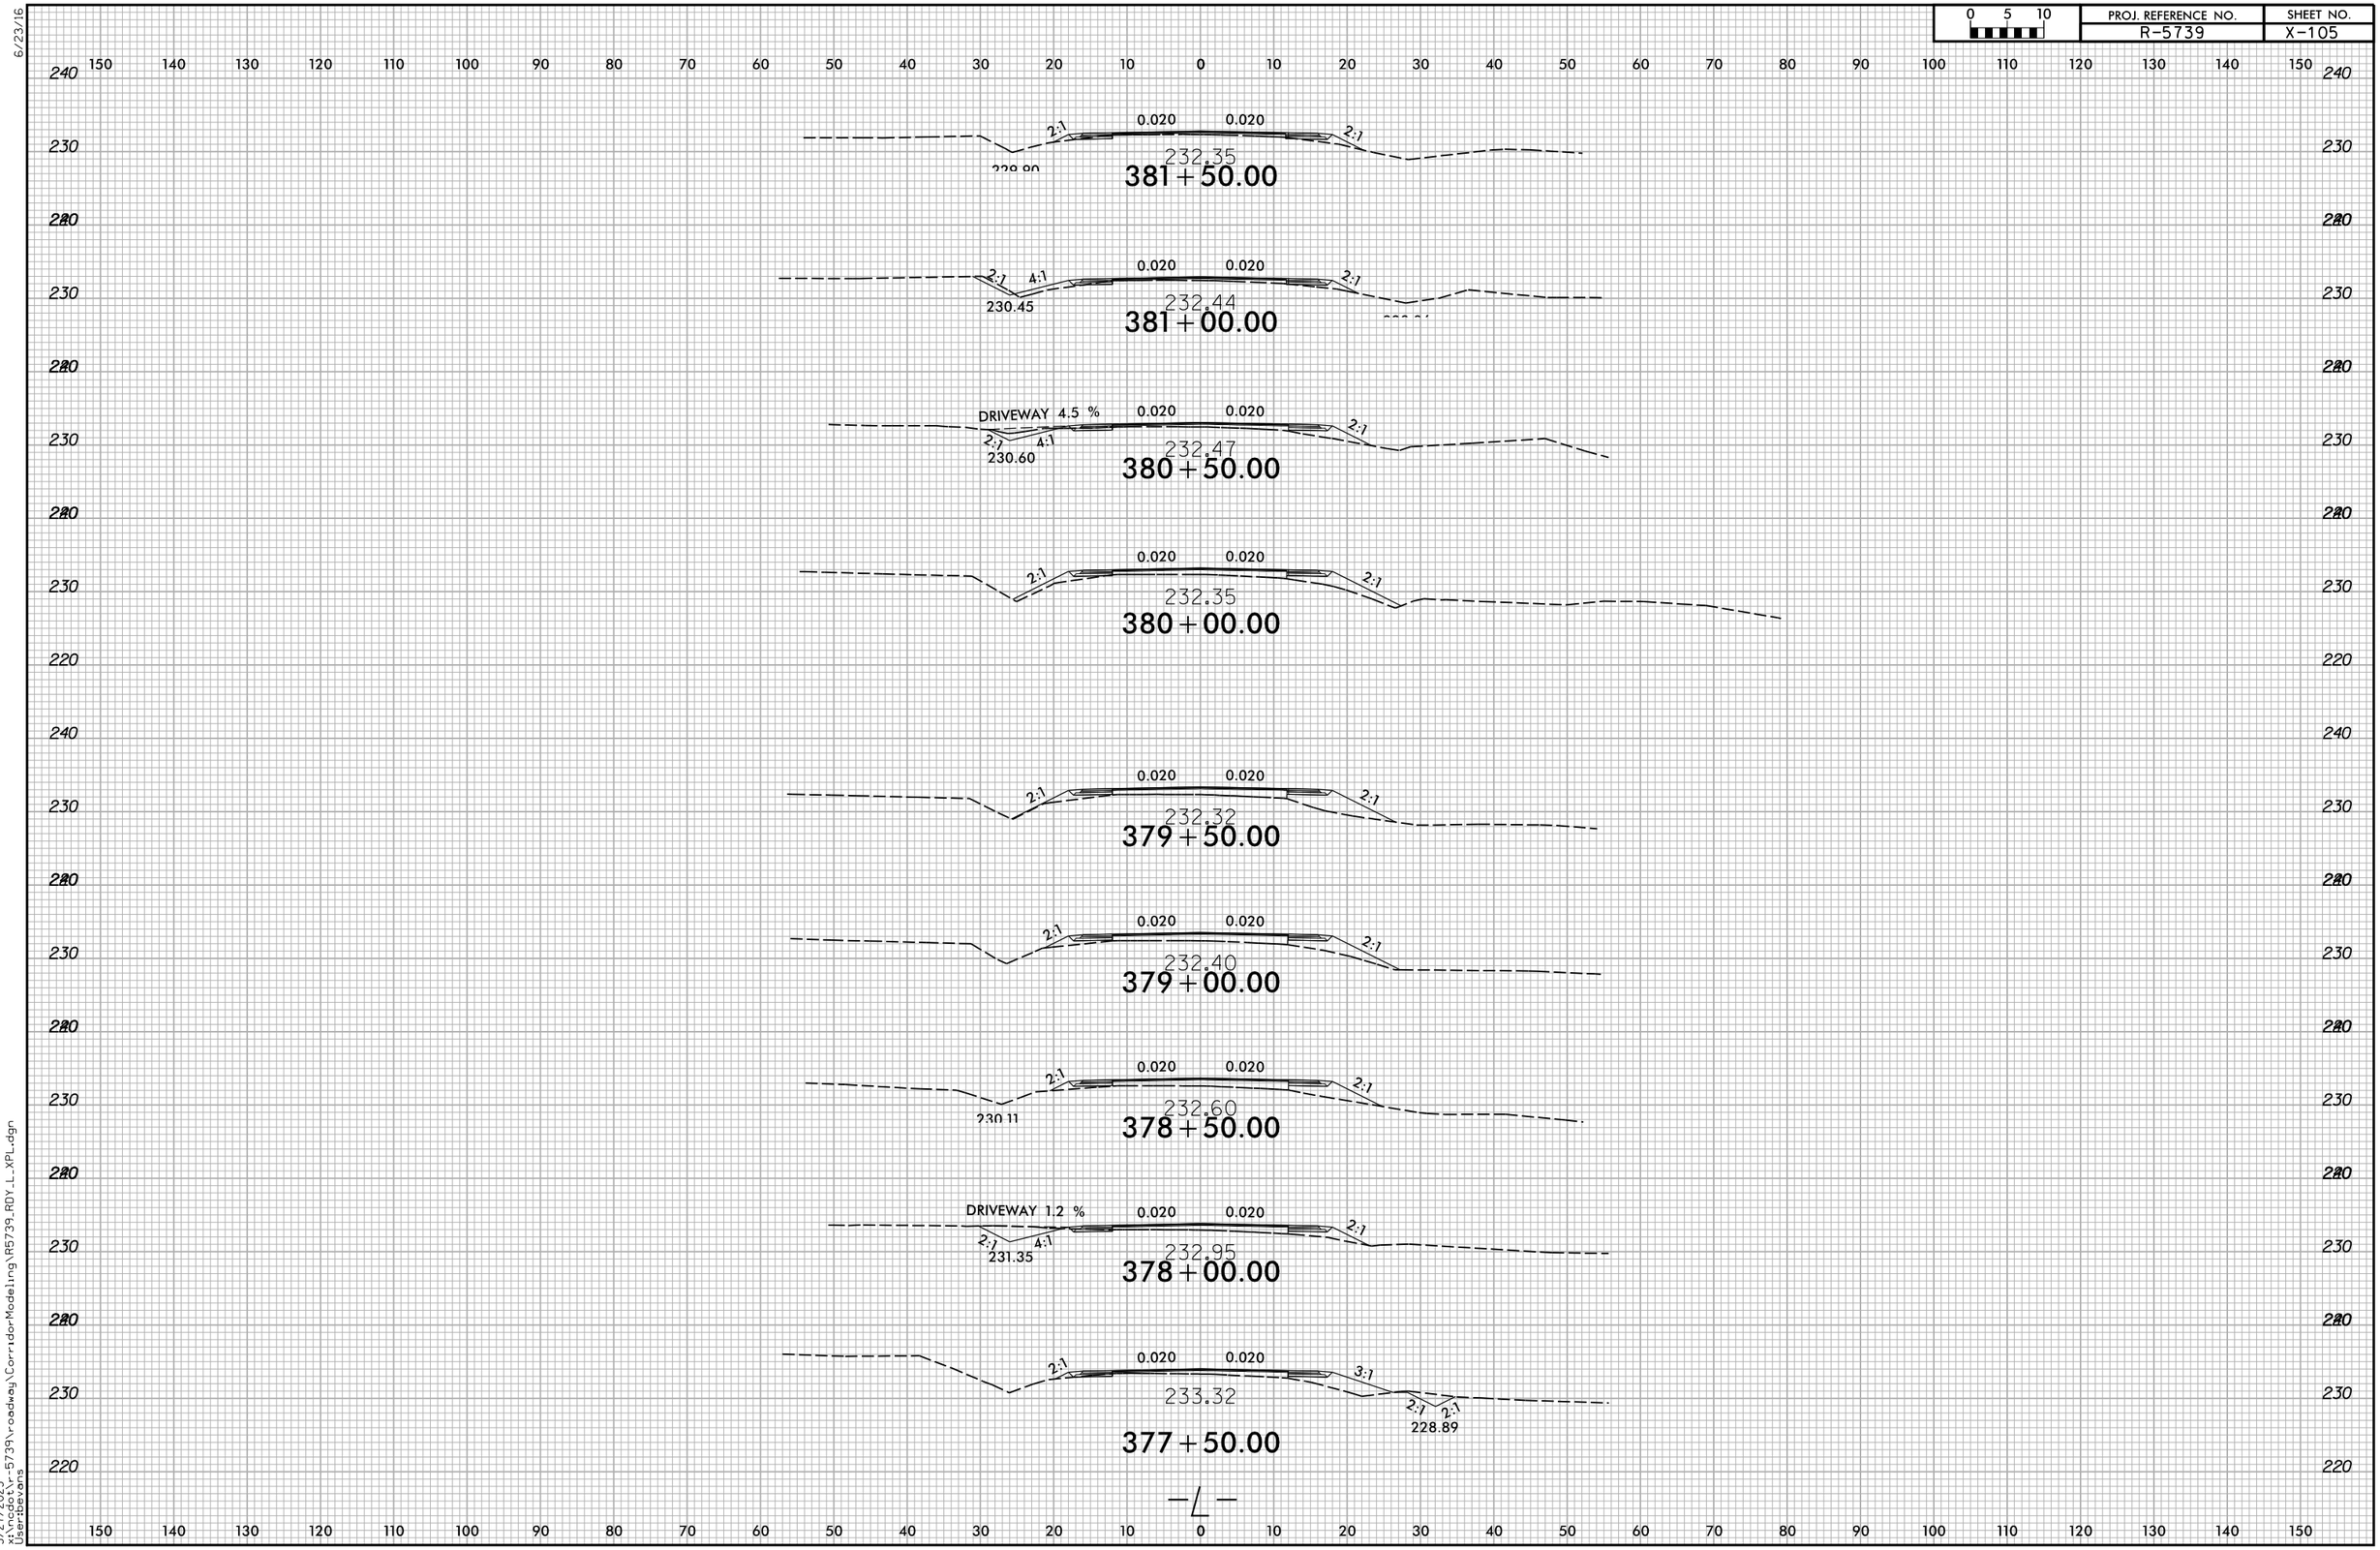

6/23/16

5/27/2025
X:\ncdot\r-5739\roadway\CorridorModeling\R5739_RDY_L_XPL.dgn
User:Devans