2027 Central - Wake County	
PROJECT REFERENCE NO.	SHEET NO.
2026CPT.05.02.20921.1, 2026CPT.05.02.20922.1	6

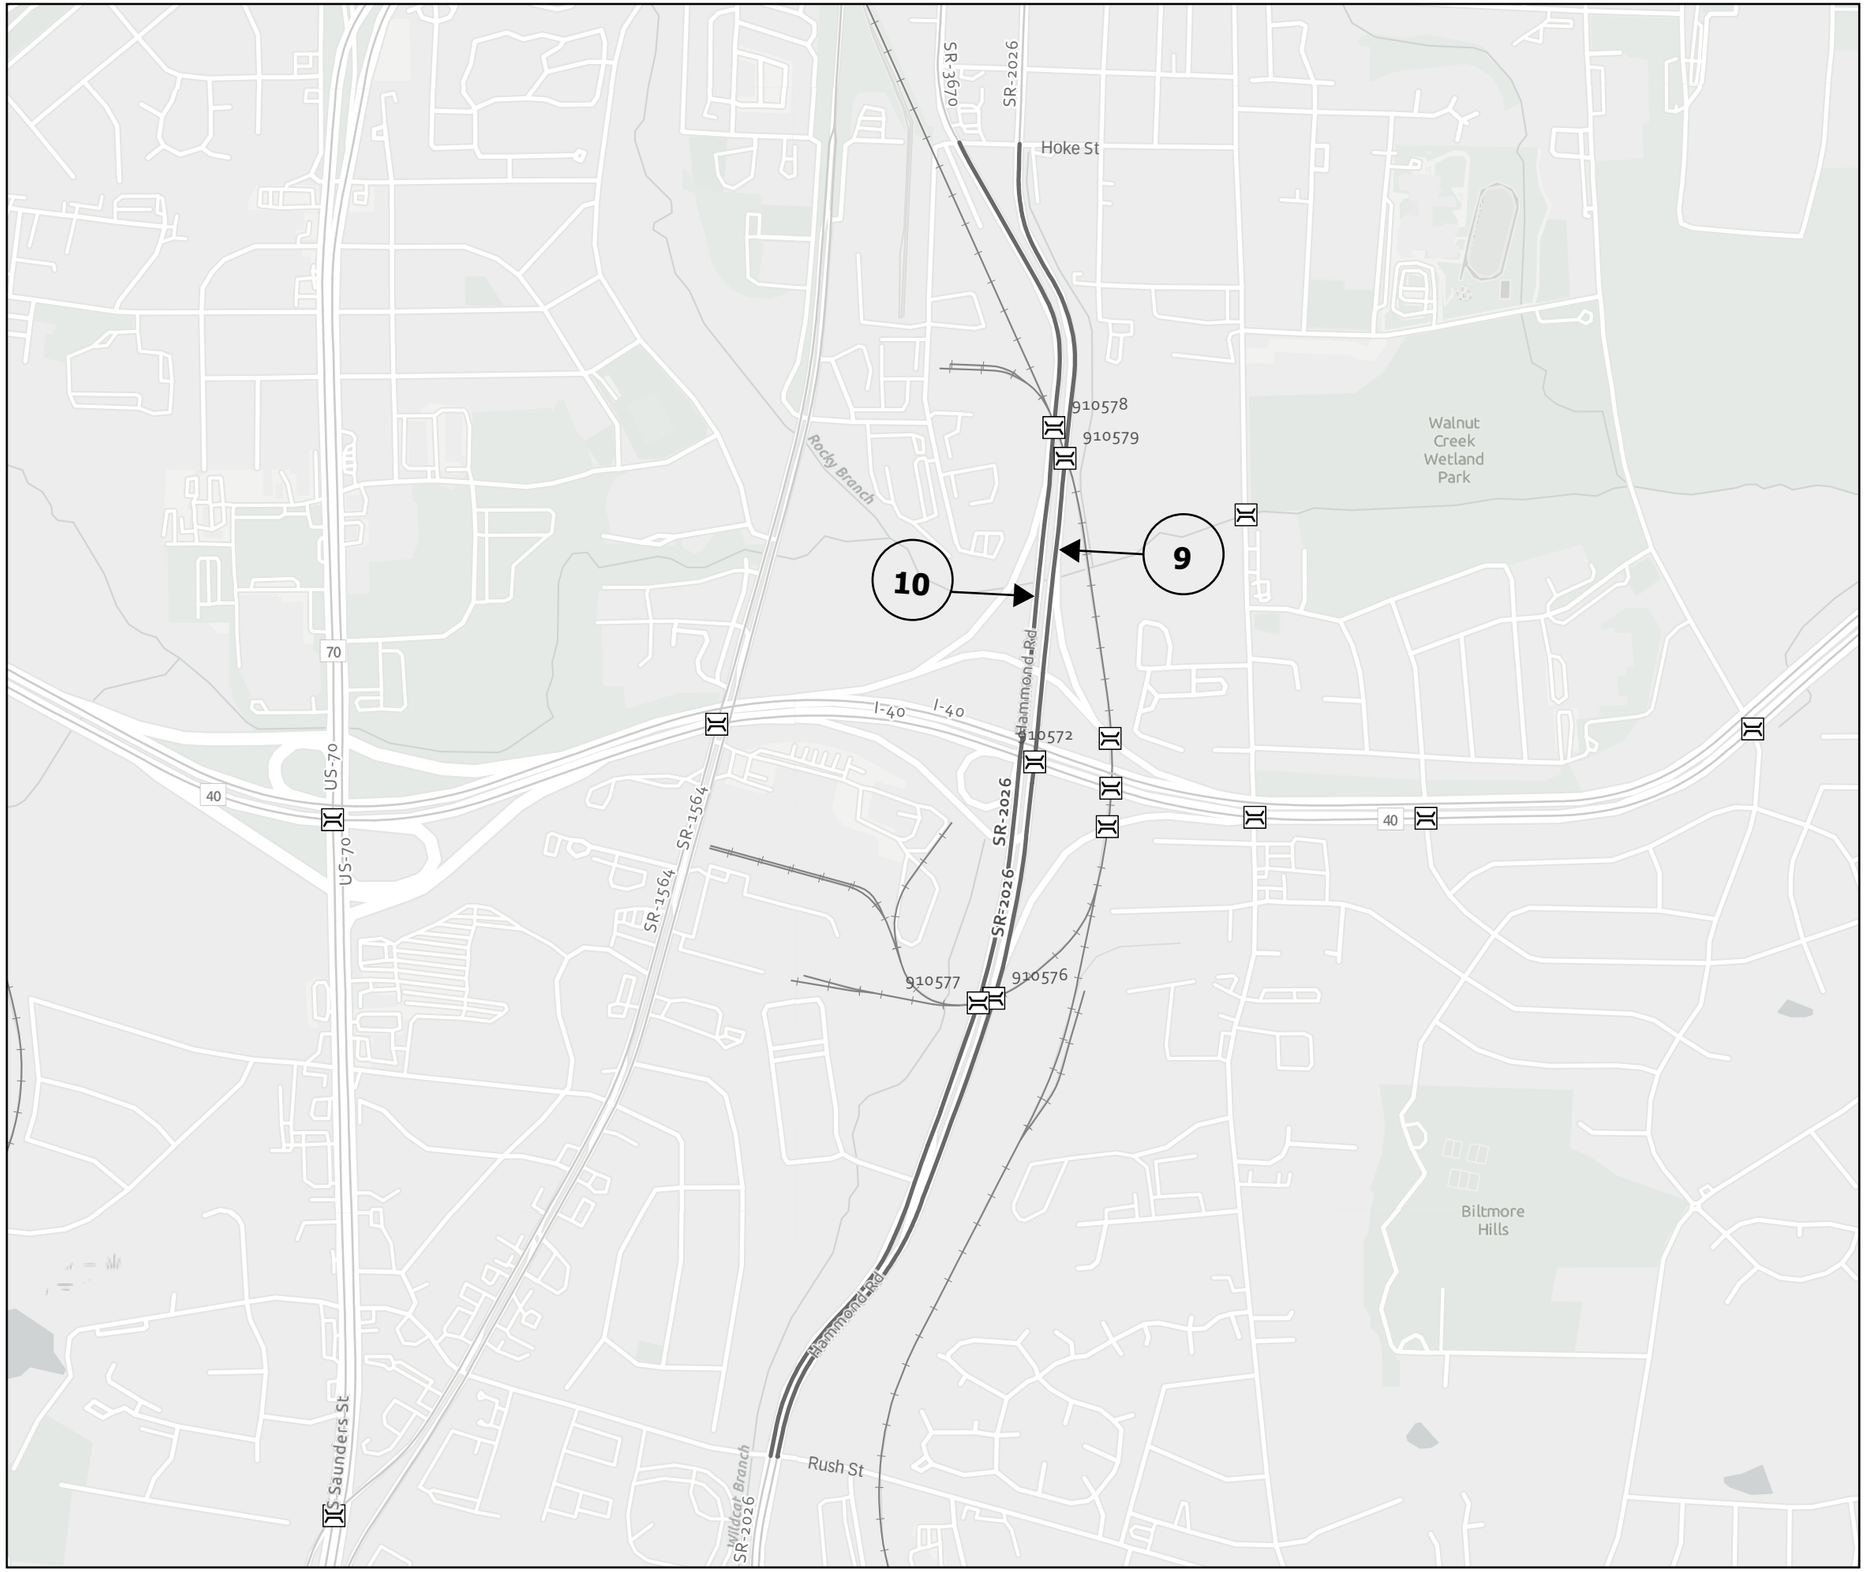

N

Map 9: SR 2026 (Hammond Rd)
From Rush St to Hoke St

Map 10: SR 2026 (Hammond Rd)
From Hoke St to Rush St

Bridge 910572: MP 16.319

Bridge 910576: MP 2.229

Bridge 910577: MP 4.025

Bridge 910578: MP 3.389

Bridge 910579: MP 2.286