09/08/99

STATE	STATE PROJECT REFERENCE NO.	SHEET NO.	TOTAL SHEETS
N.C.	2026CPT.14.02.20451	7	

STATE PROJ. NO.	F. A. PROJ. NO.	DESCRIPTION

HENDERSON COUNTY

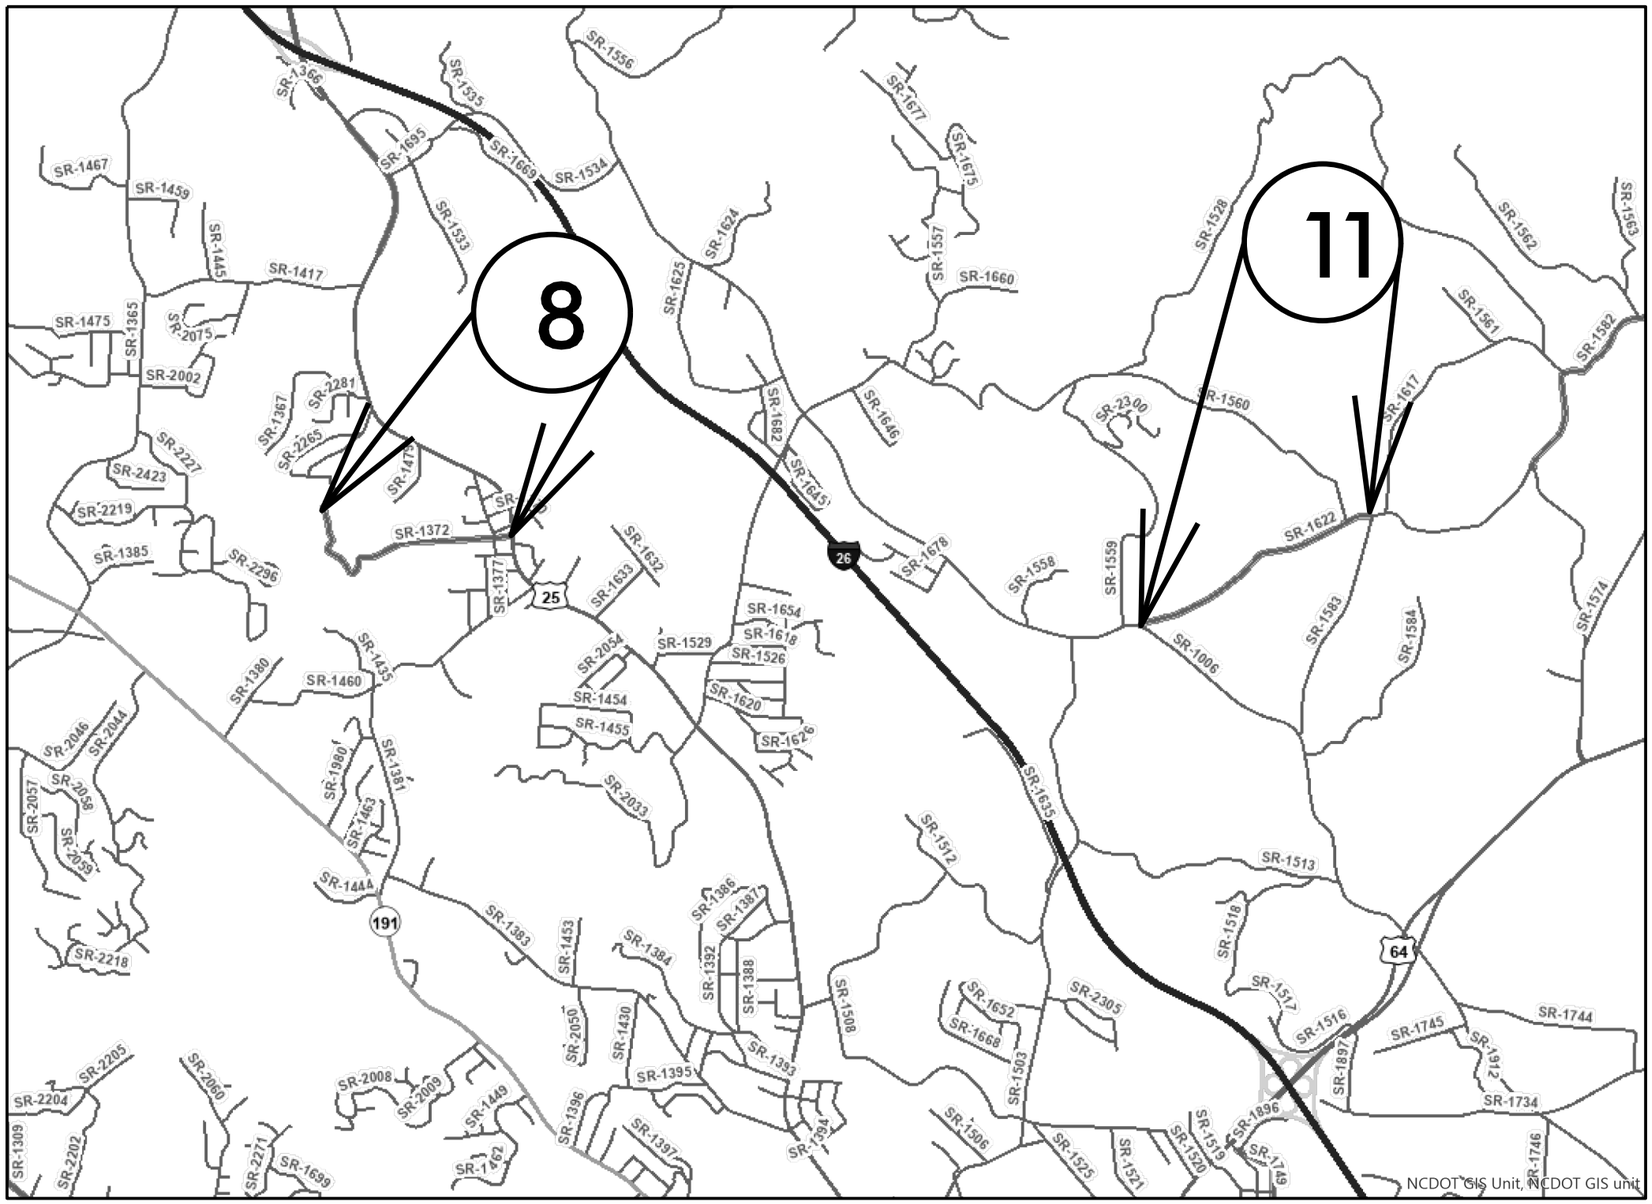

MAP 8

BEG END

MAP 11

BEG END

CONTRACT: