09/08/99

STATE	STATE PROJECT REFERENCE NO.	SHEET NO.	TOTAL SHEETS
N.C.	2026CPT.14.02.20451	11	

STATE PROJ. NO.	F. A. PROJ. NO.	DESCRIPTION

HENDERSON COUNTY

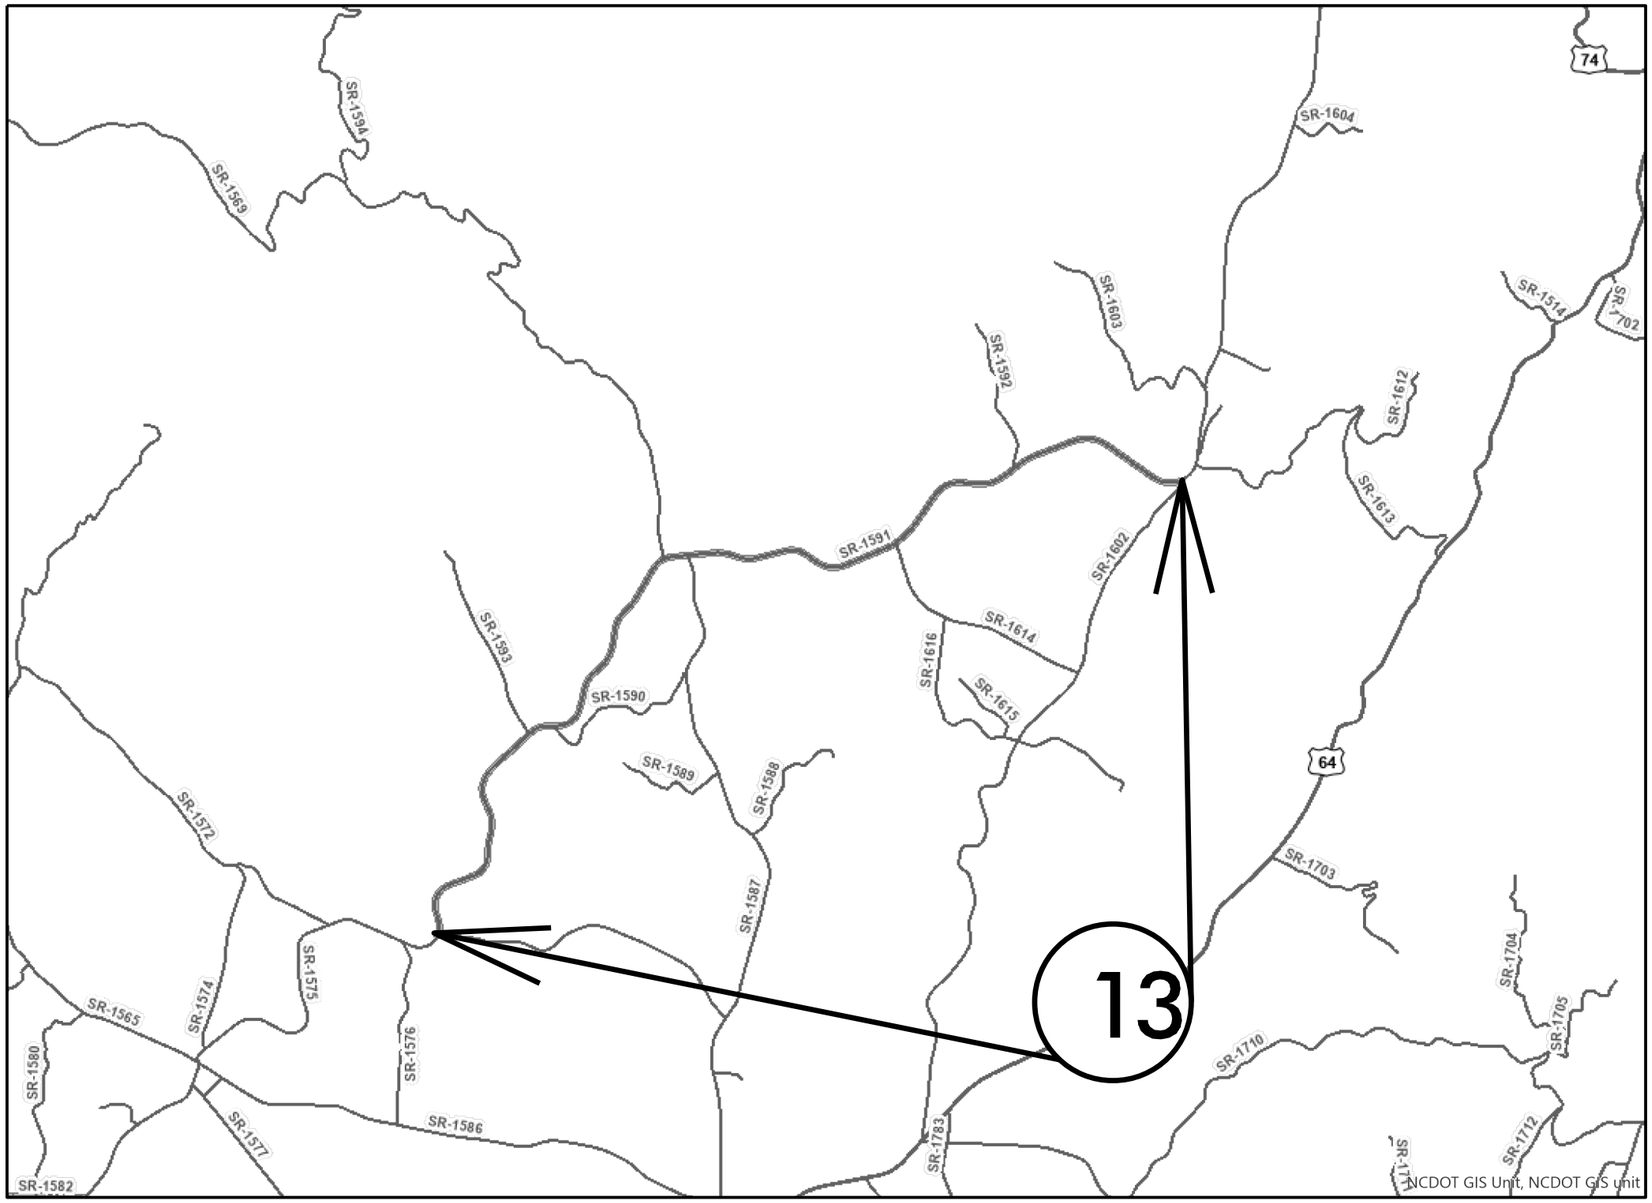

MAP 13

BEG

END

CONTRACT: