6/23/16

0 2.5 5	PROJ. REFERENCE NO.	SHEET NO.
	U-5797	X-25

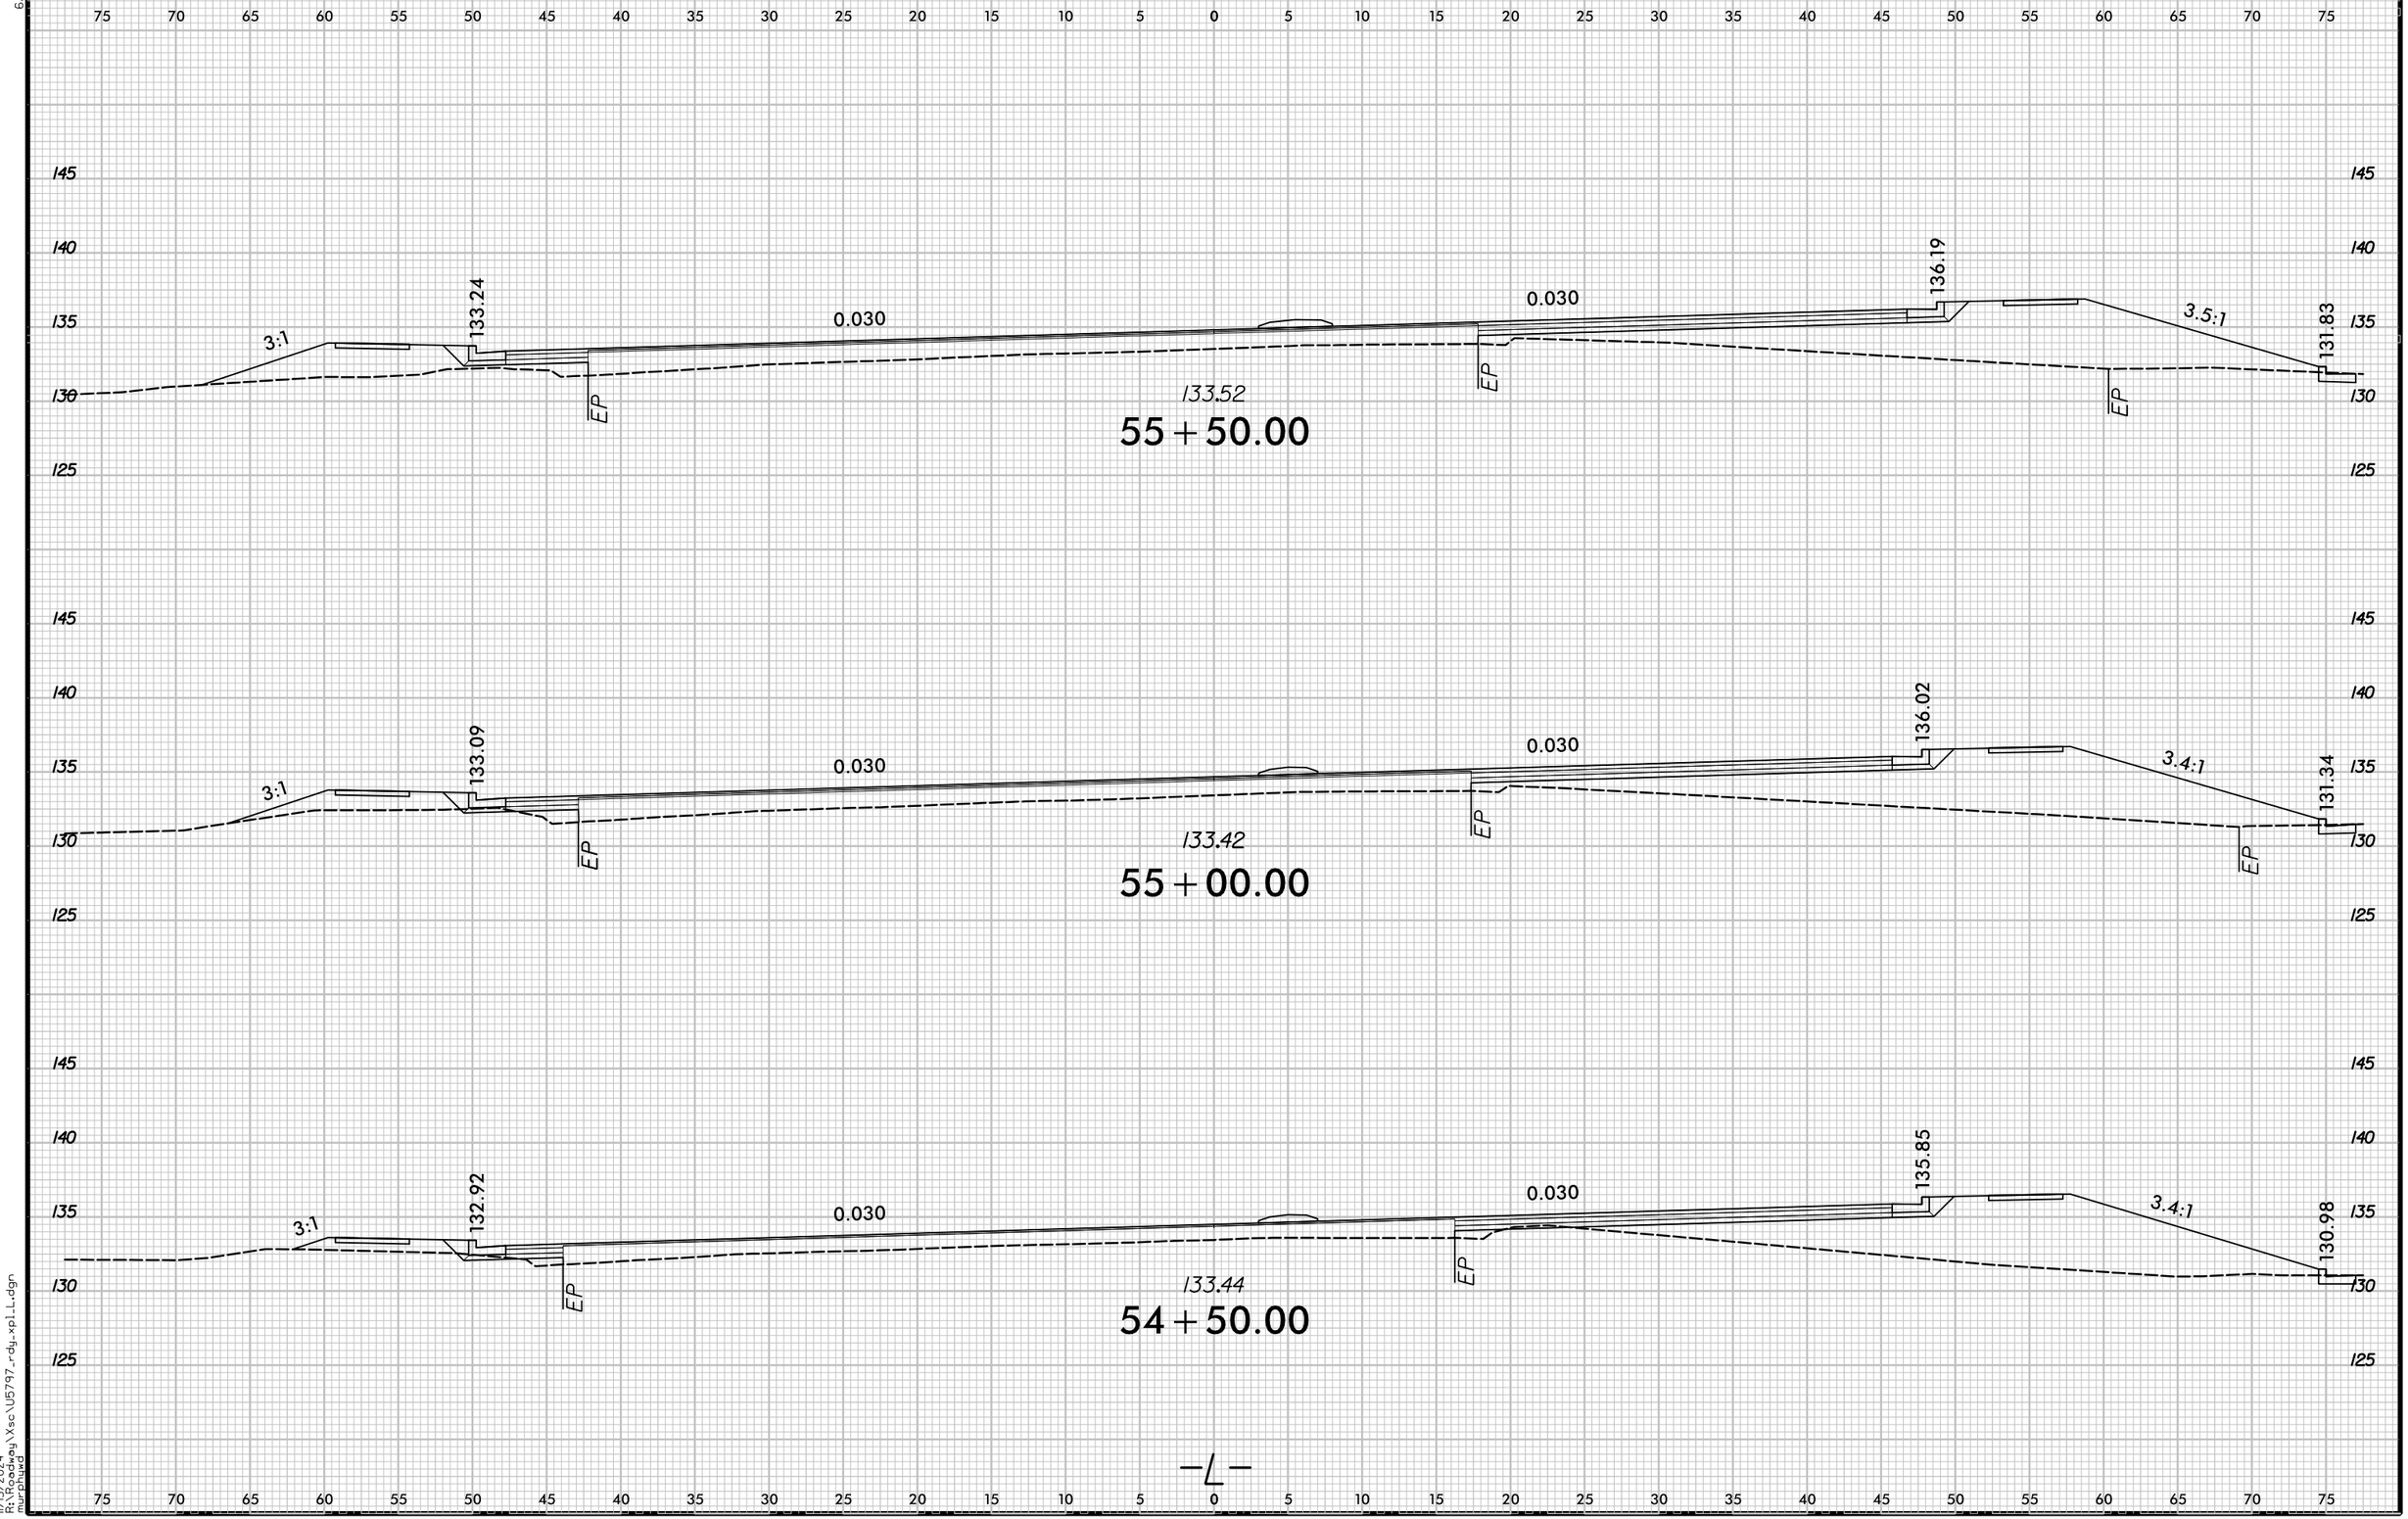

1/15/2024
R:\Roadway\Xsc\U5797_rdy_xpl_L.dgn
mcrouland