6/23/16

0 2.5 5	PROJ. REFERENCE NO.	SHEET NO.
	U-5797	X-62

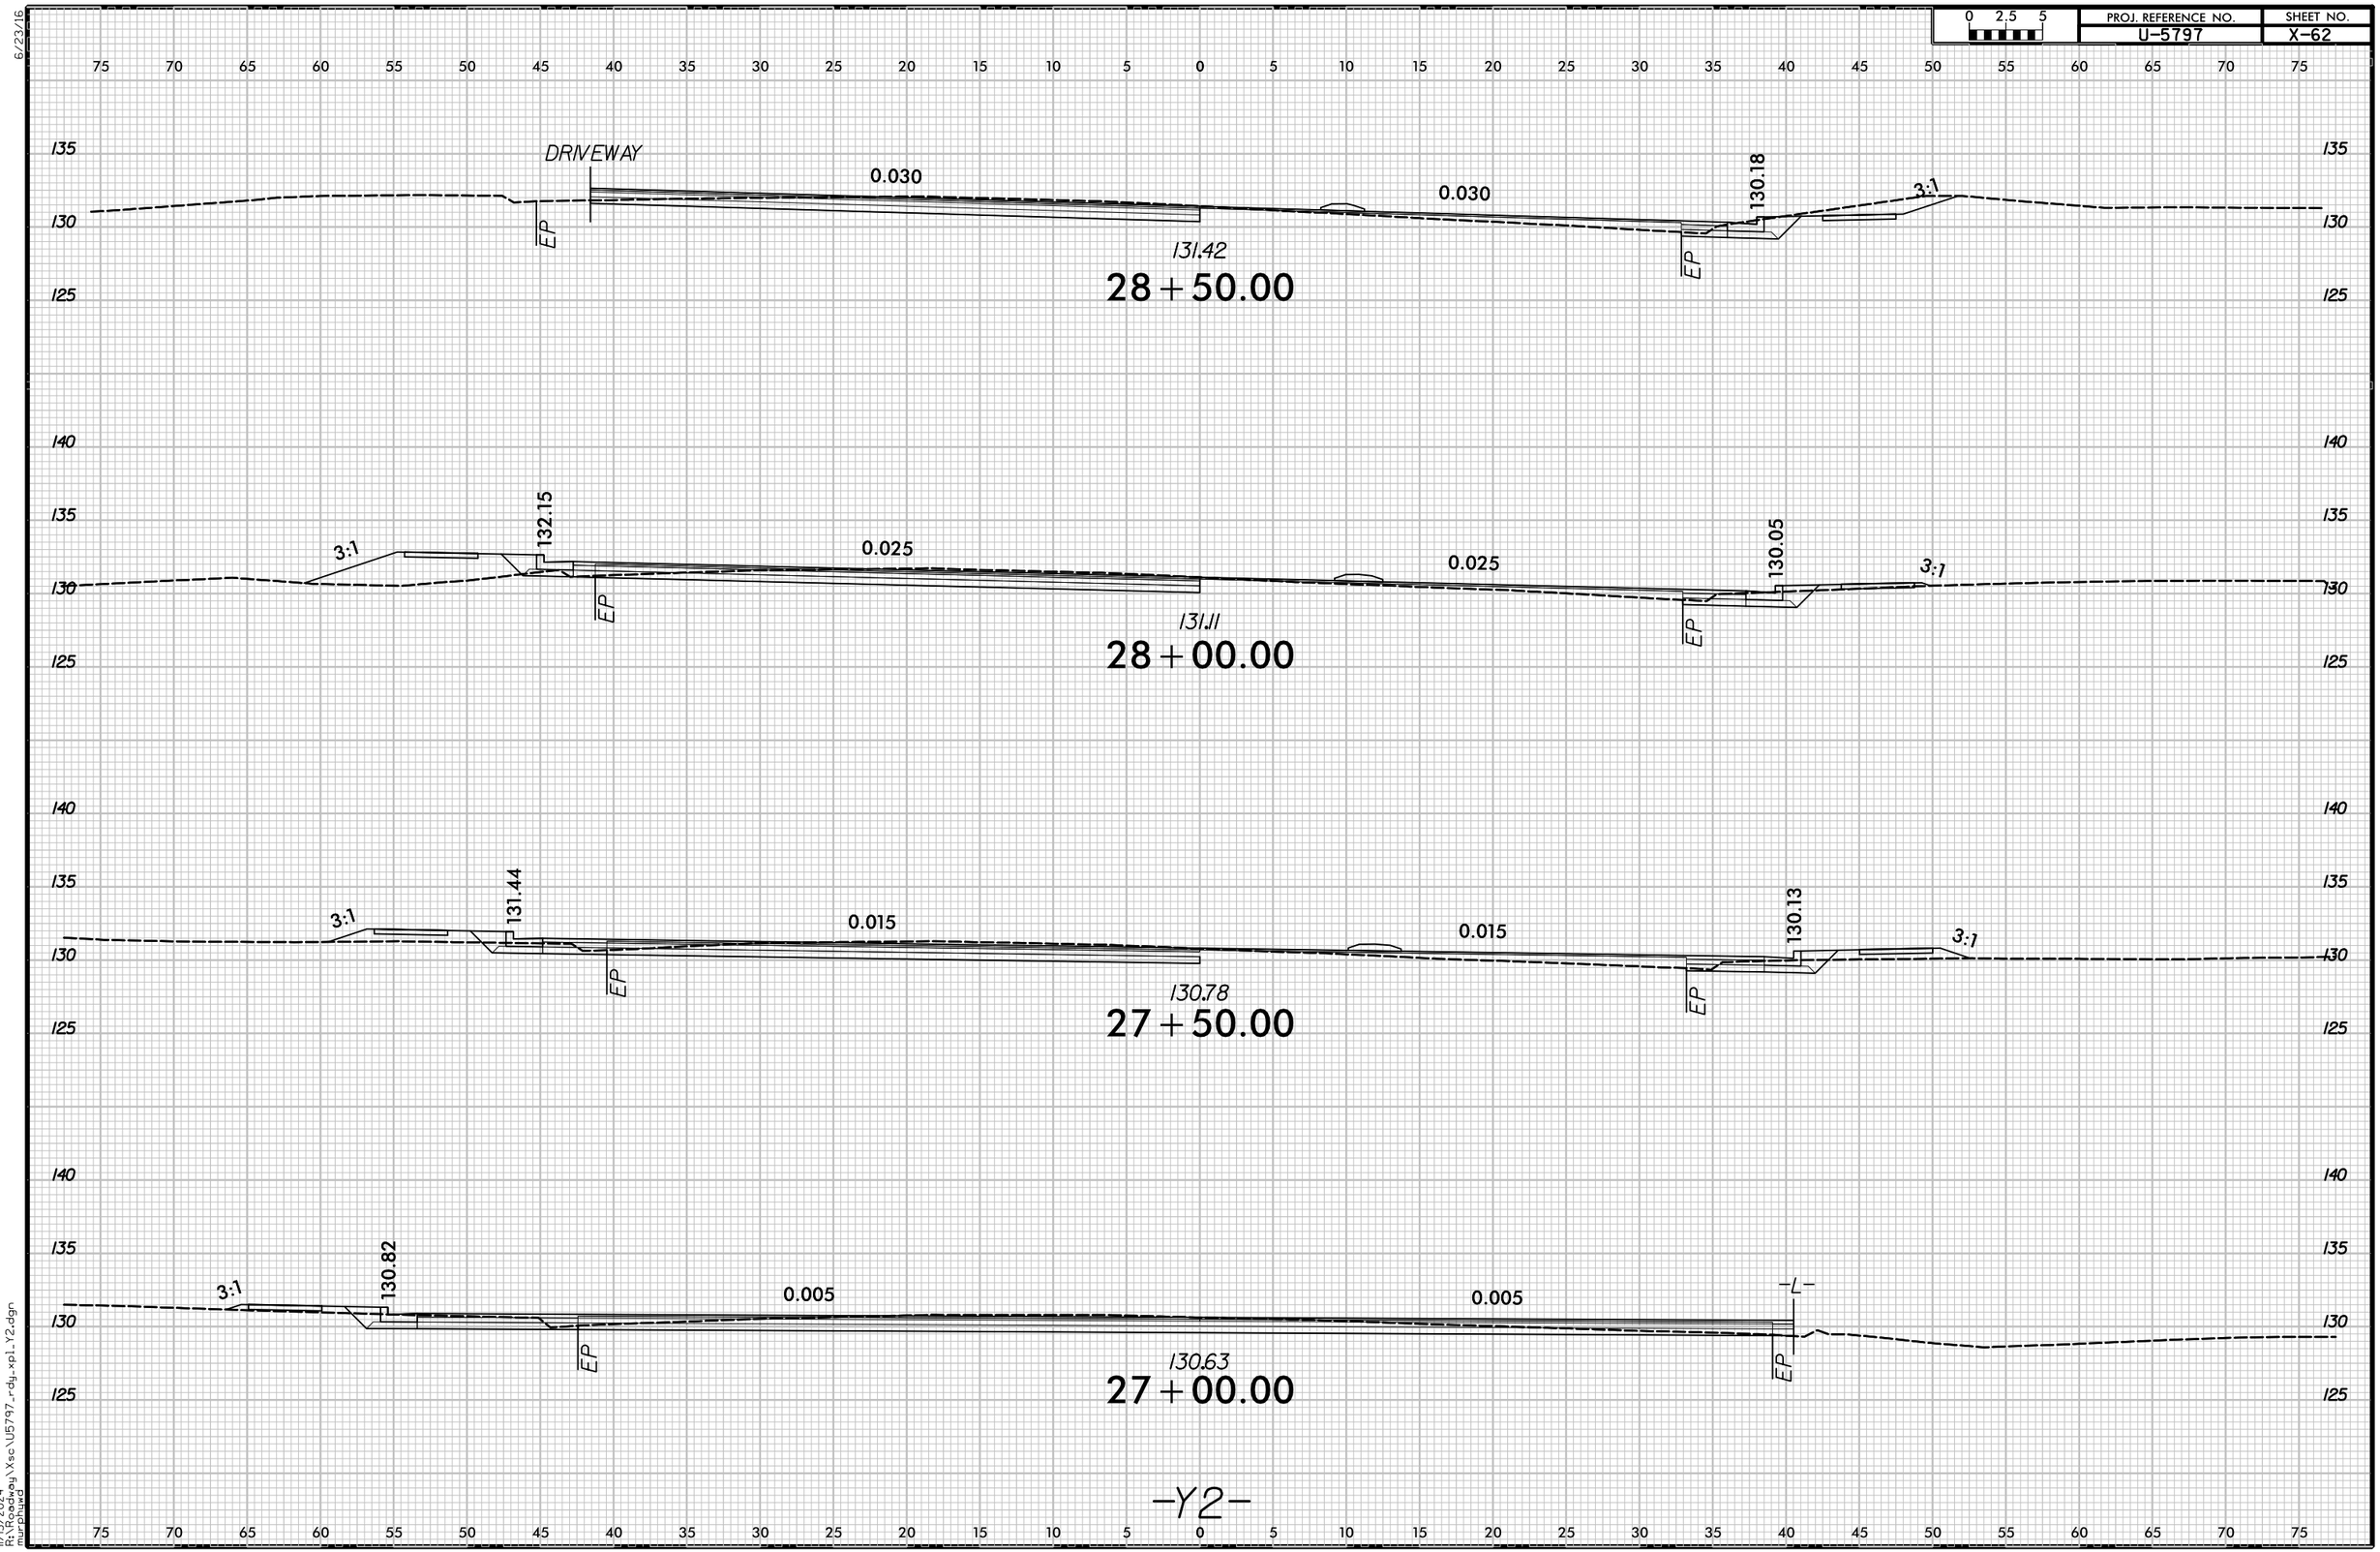

1/15/2024
R:\Roadway\Xsc\U5797_rdy_xp1_Y2.dgn
mrichard