PROJ. REFERENCE NO.	SHEET NO.
B-4838	X-7

0 2.5 5

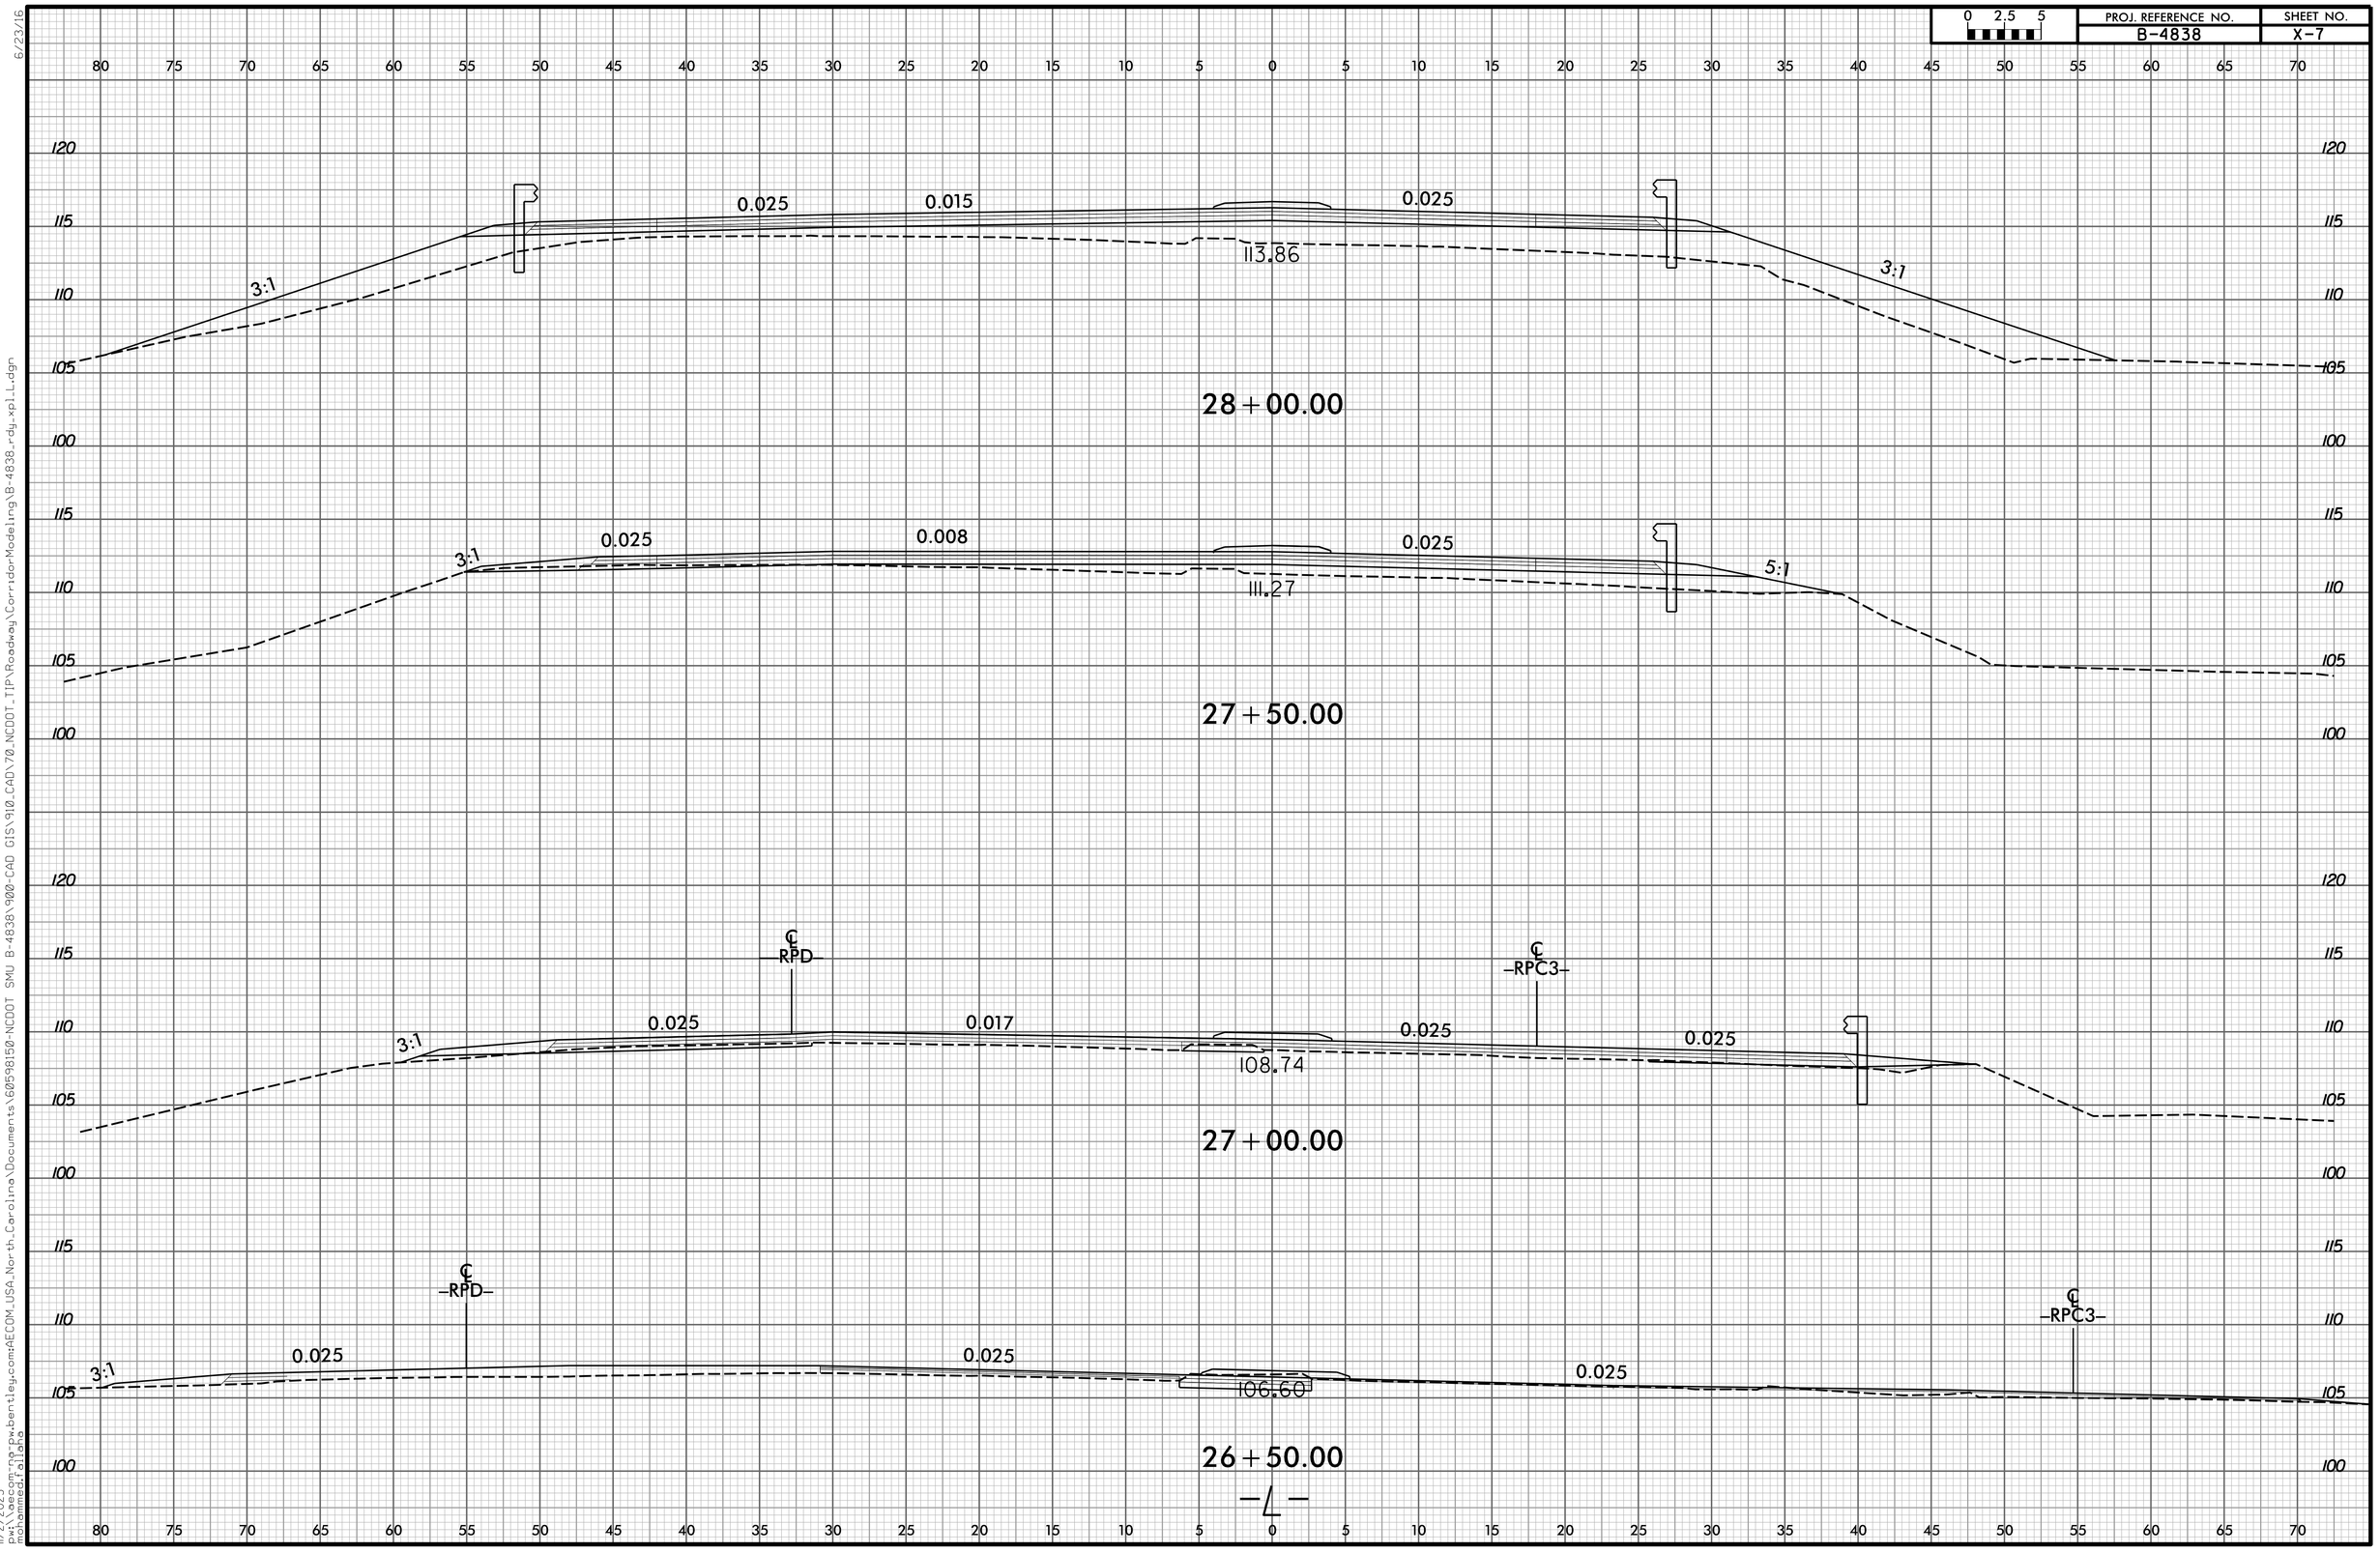

6/23/16

pw:\\aecom:ne-pw.bentley.com:AECOM_USA_North_Carolina\Documents\60598150-NCDOT SMU B-4838\900-CAD GIS\910_CAD\70_NCDOT_TIP\Roadway\CorridorModeling\B-4838_rdy_xpl1_L.dgn

11/2/2025
mohammed.faiaha