0 2.5 5	PROJ. REFERENCE NO.	SHEET NO.
	W-5704E	X-45

END CONSTRUCTION
-Y7- STA. 27+00.00

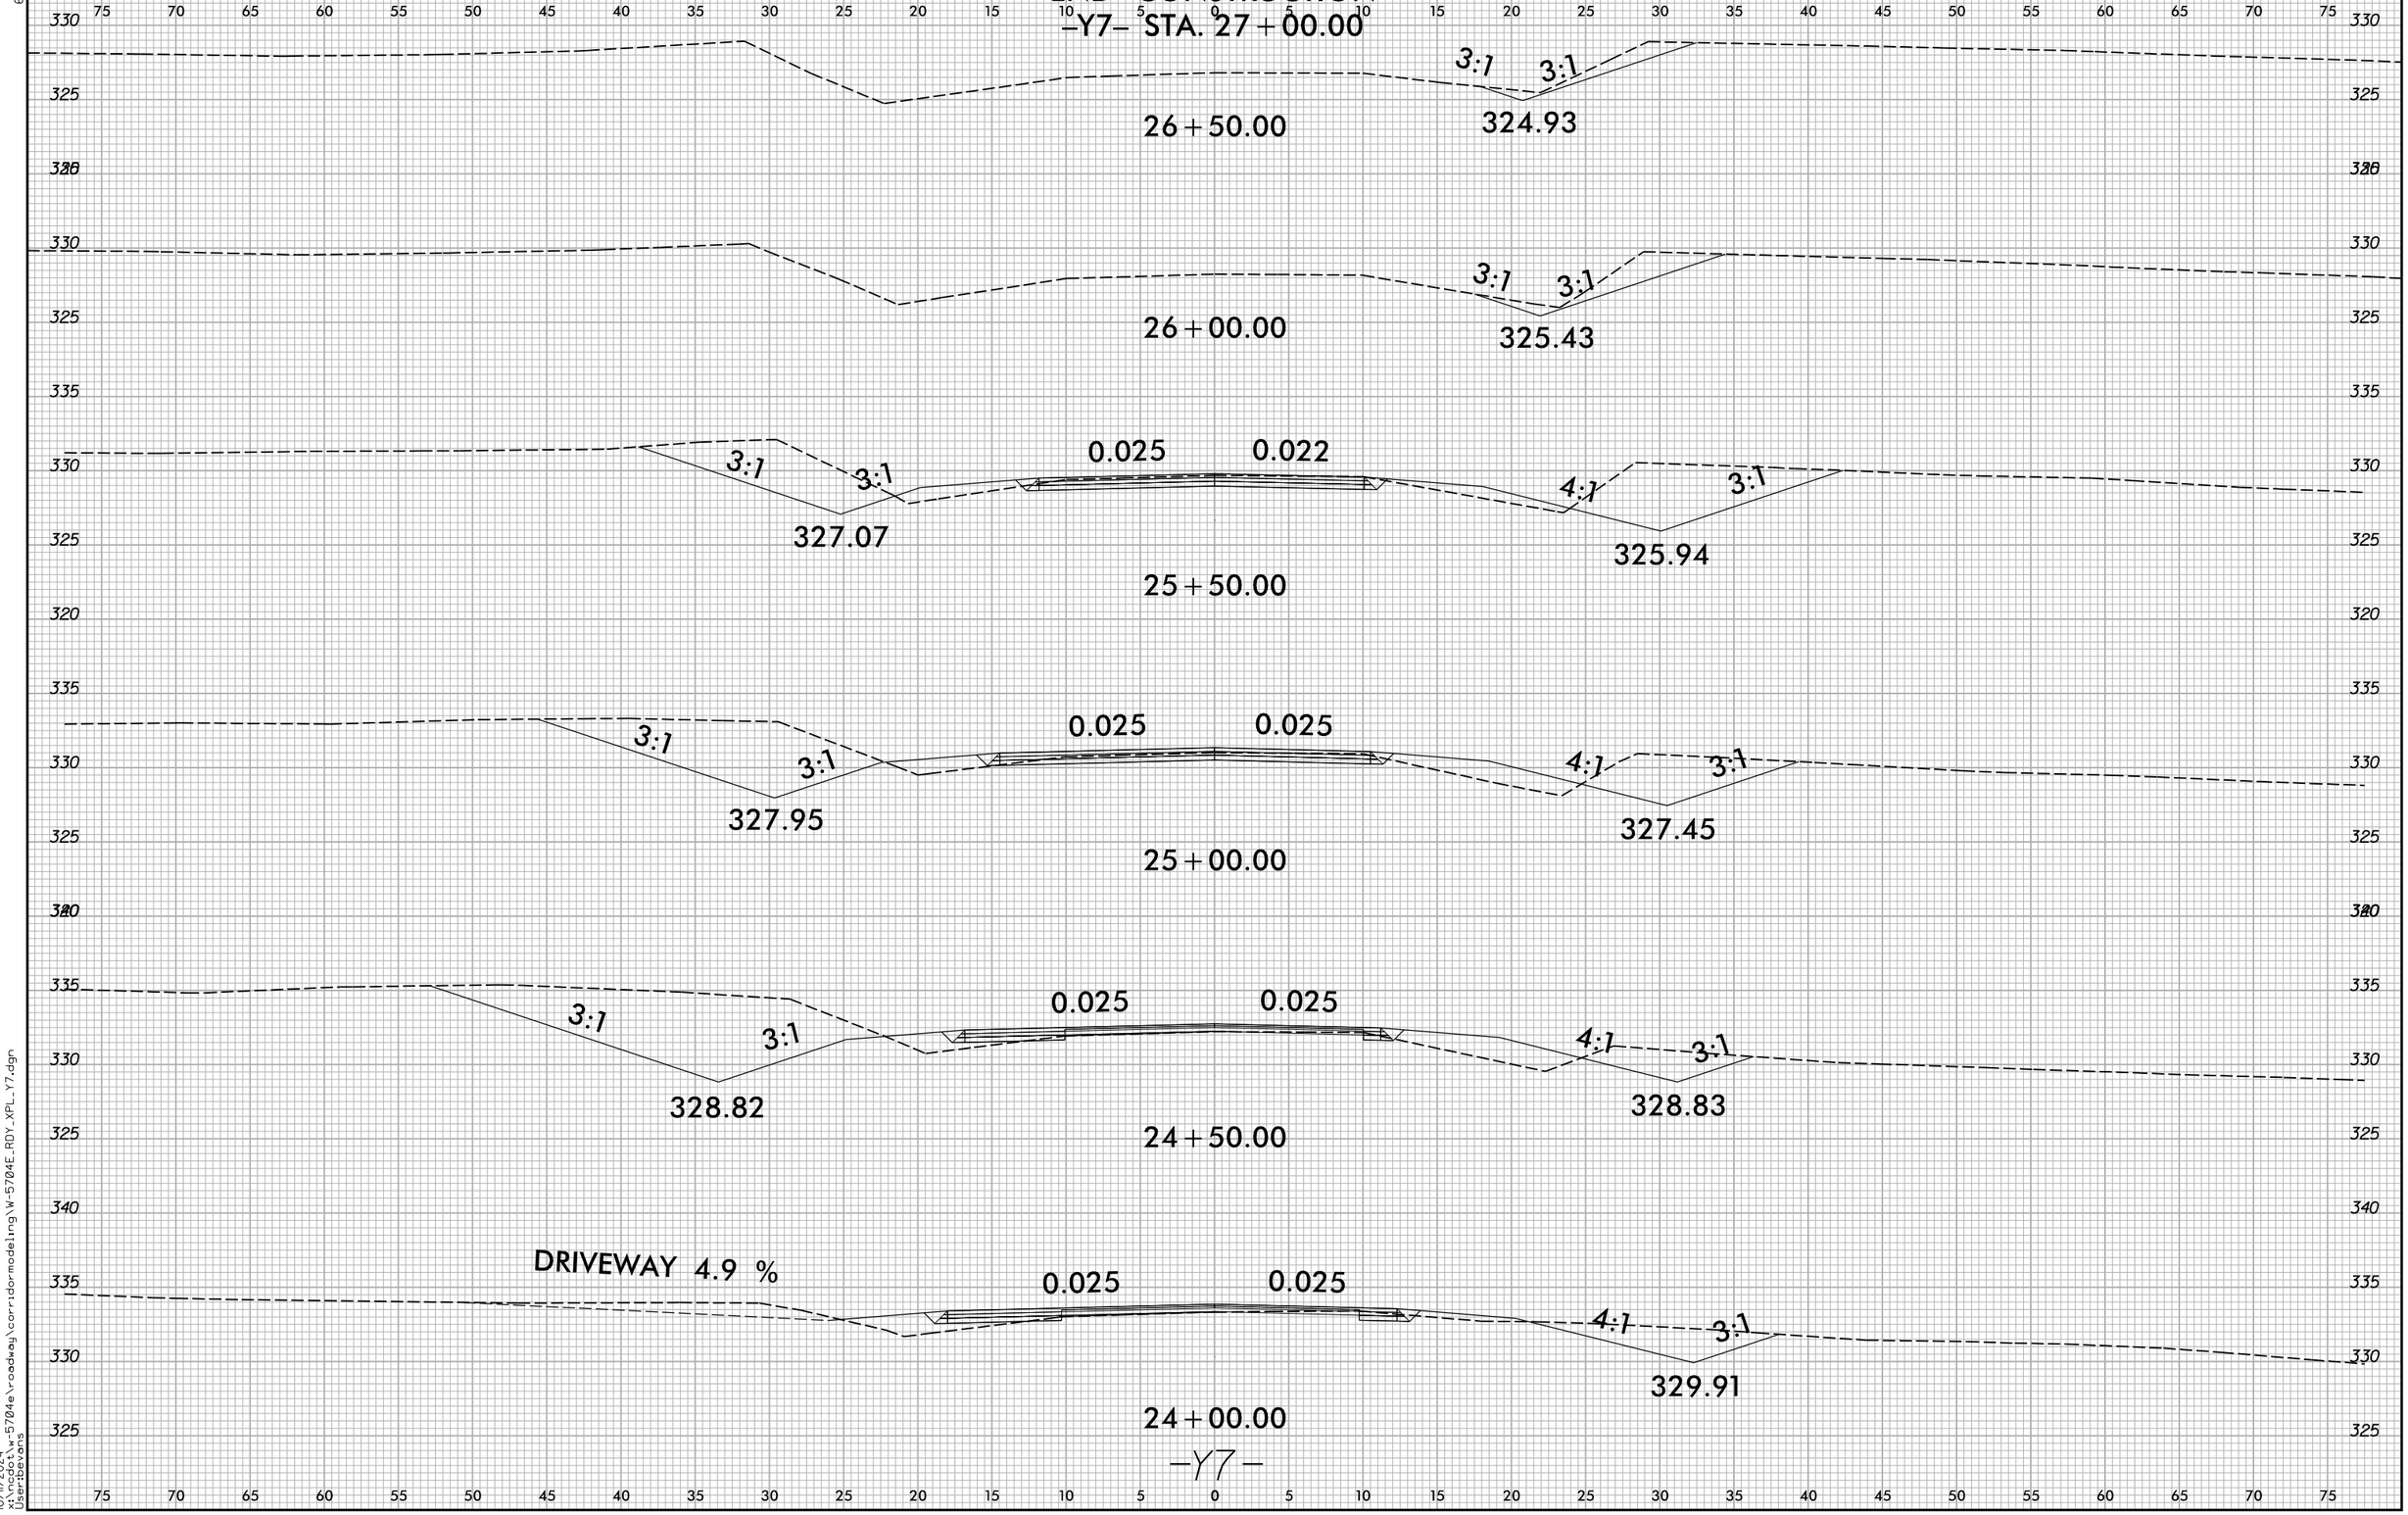

6/23/16

10/11/2024
x:\ncdot\w-5704e\roadway\corridormodeling\W-5704E_RDY_XPL_Y7.dgn
User:Bevans