6/23/16

PROJ. REFERENCE NO.	SHEET NO.
U-4753	X-2

0 2.5 5

SHALLOW UNDERCUT

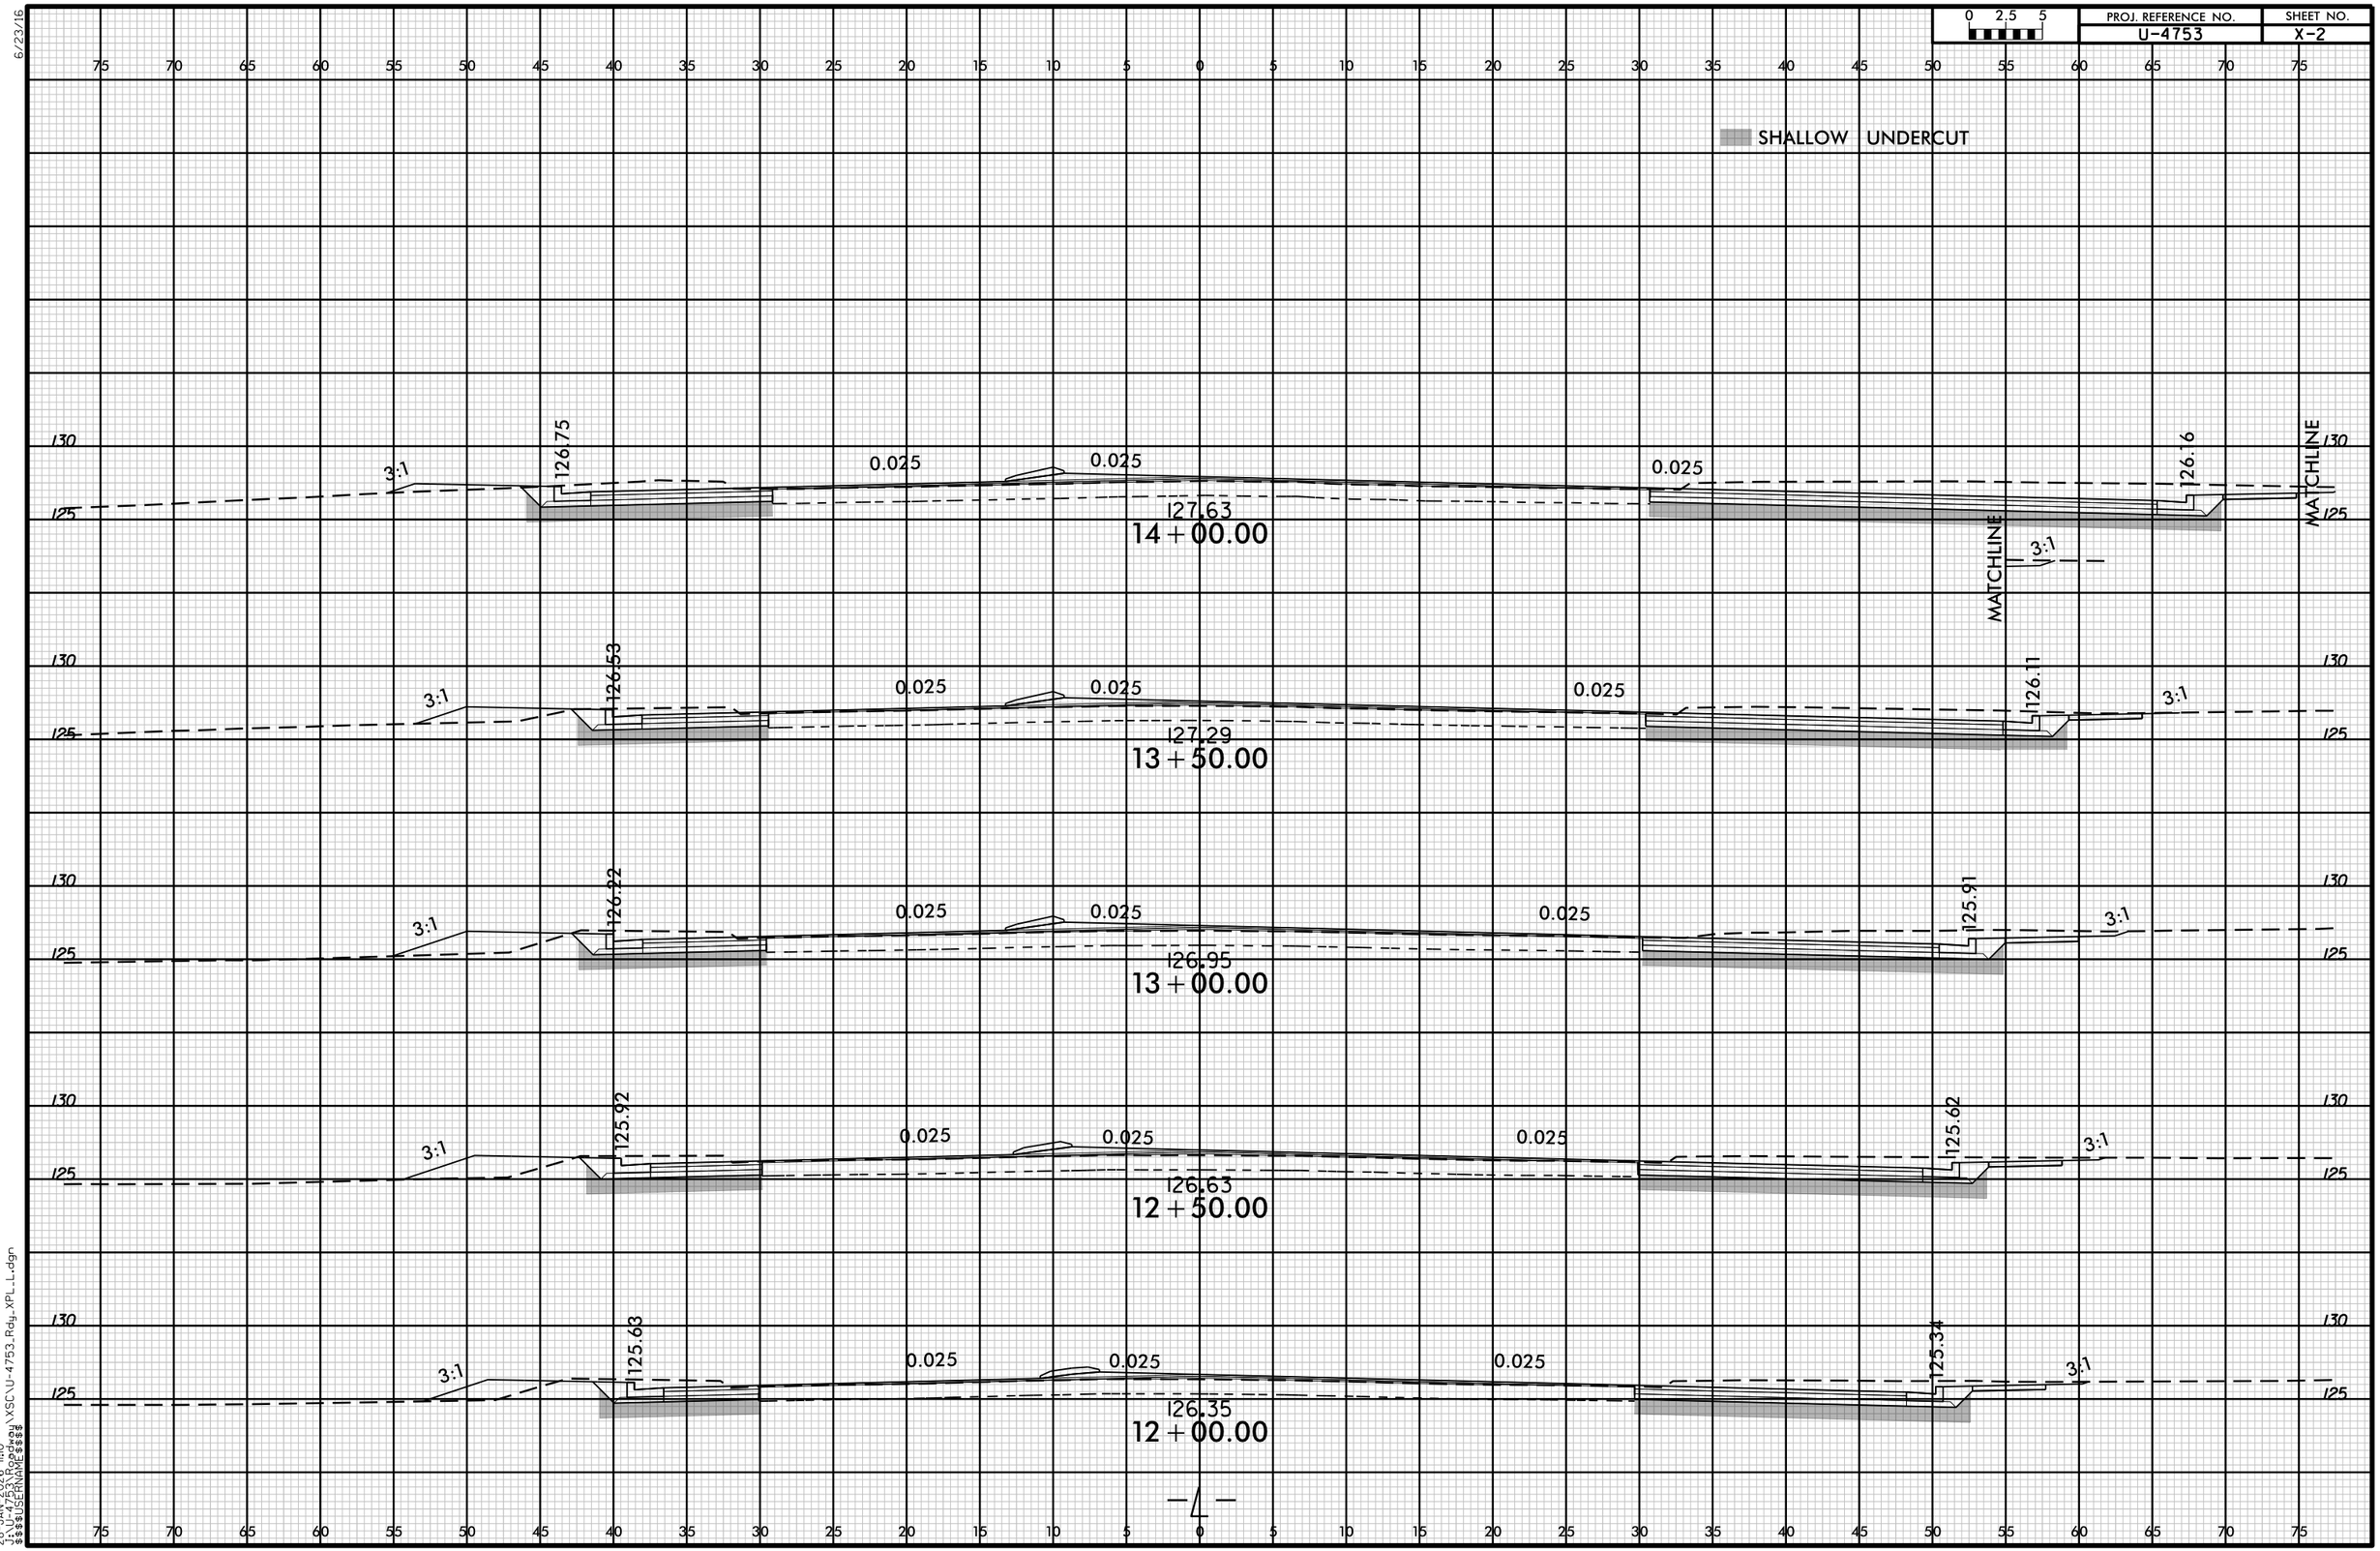

-4-

28-JAN-2026 11:10
$$$$USERNAME$$$$
$$$$USERNAME$$$$ n:\xsc\u-4753_rdy_xpl_l.dgn