6/23/16

PROJ. REFERENCE NO.	SHEET NO.
U-4753	X-26

0 2.5 5

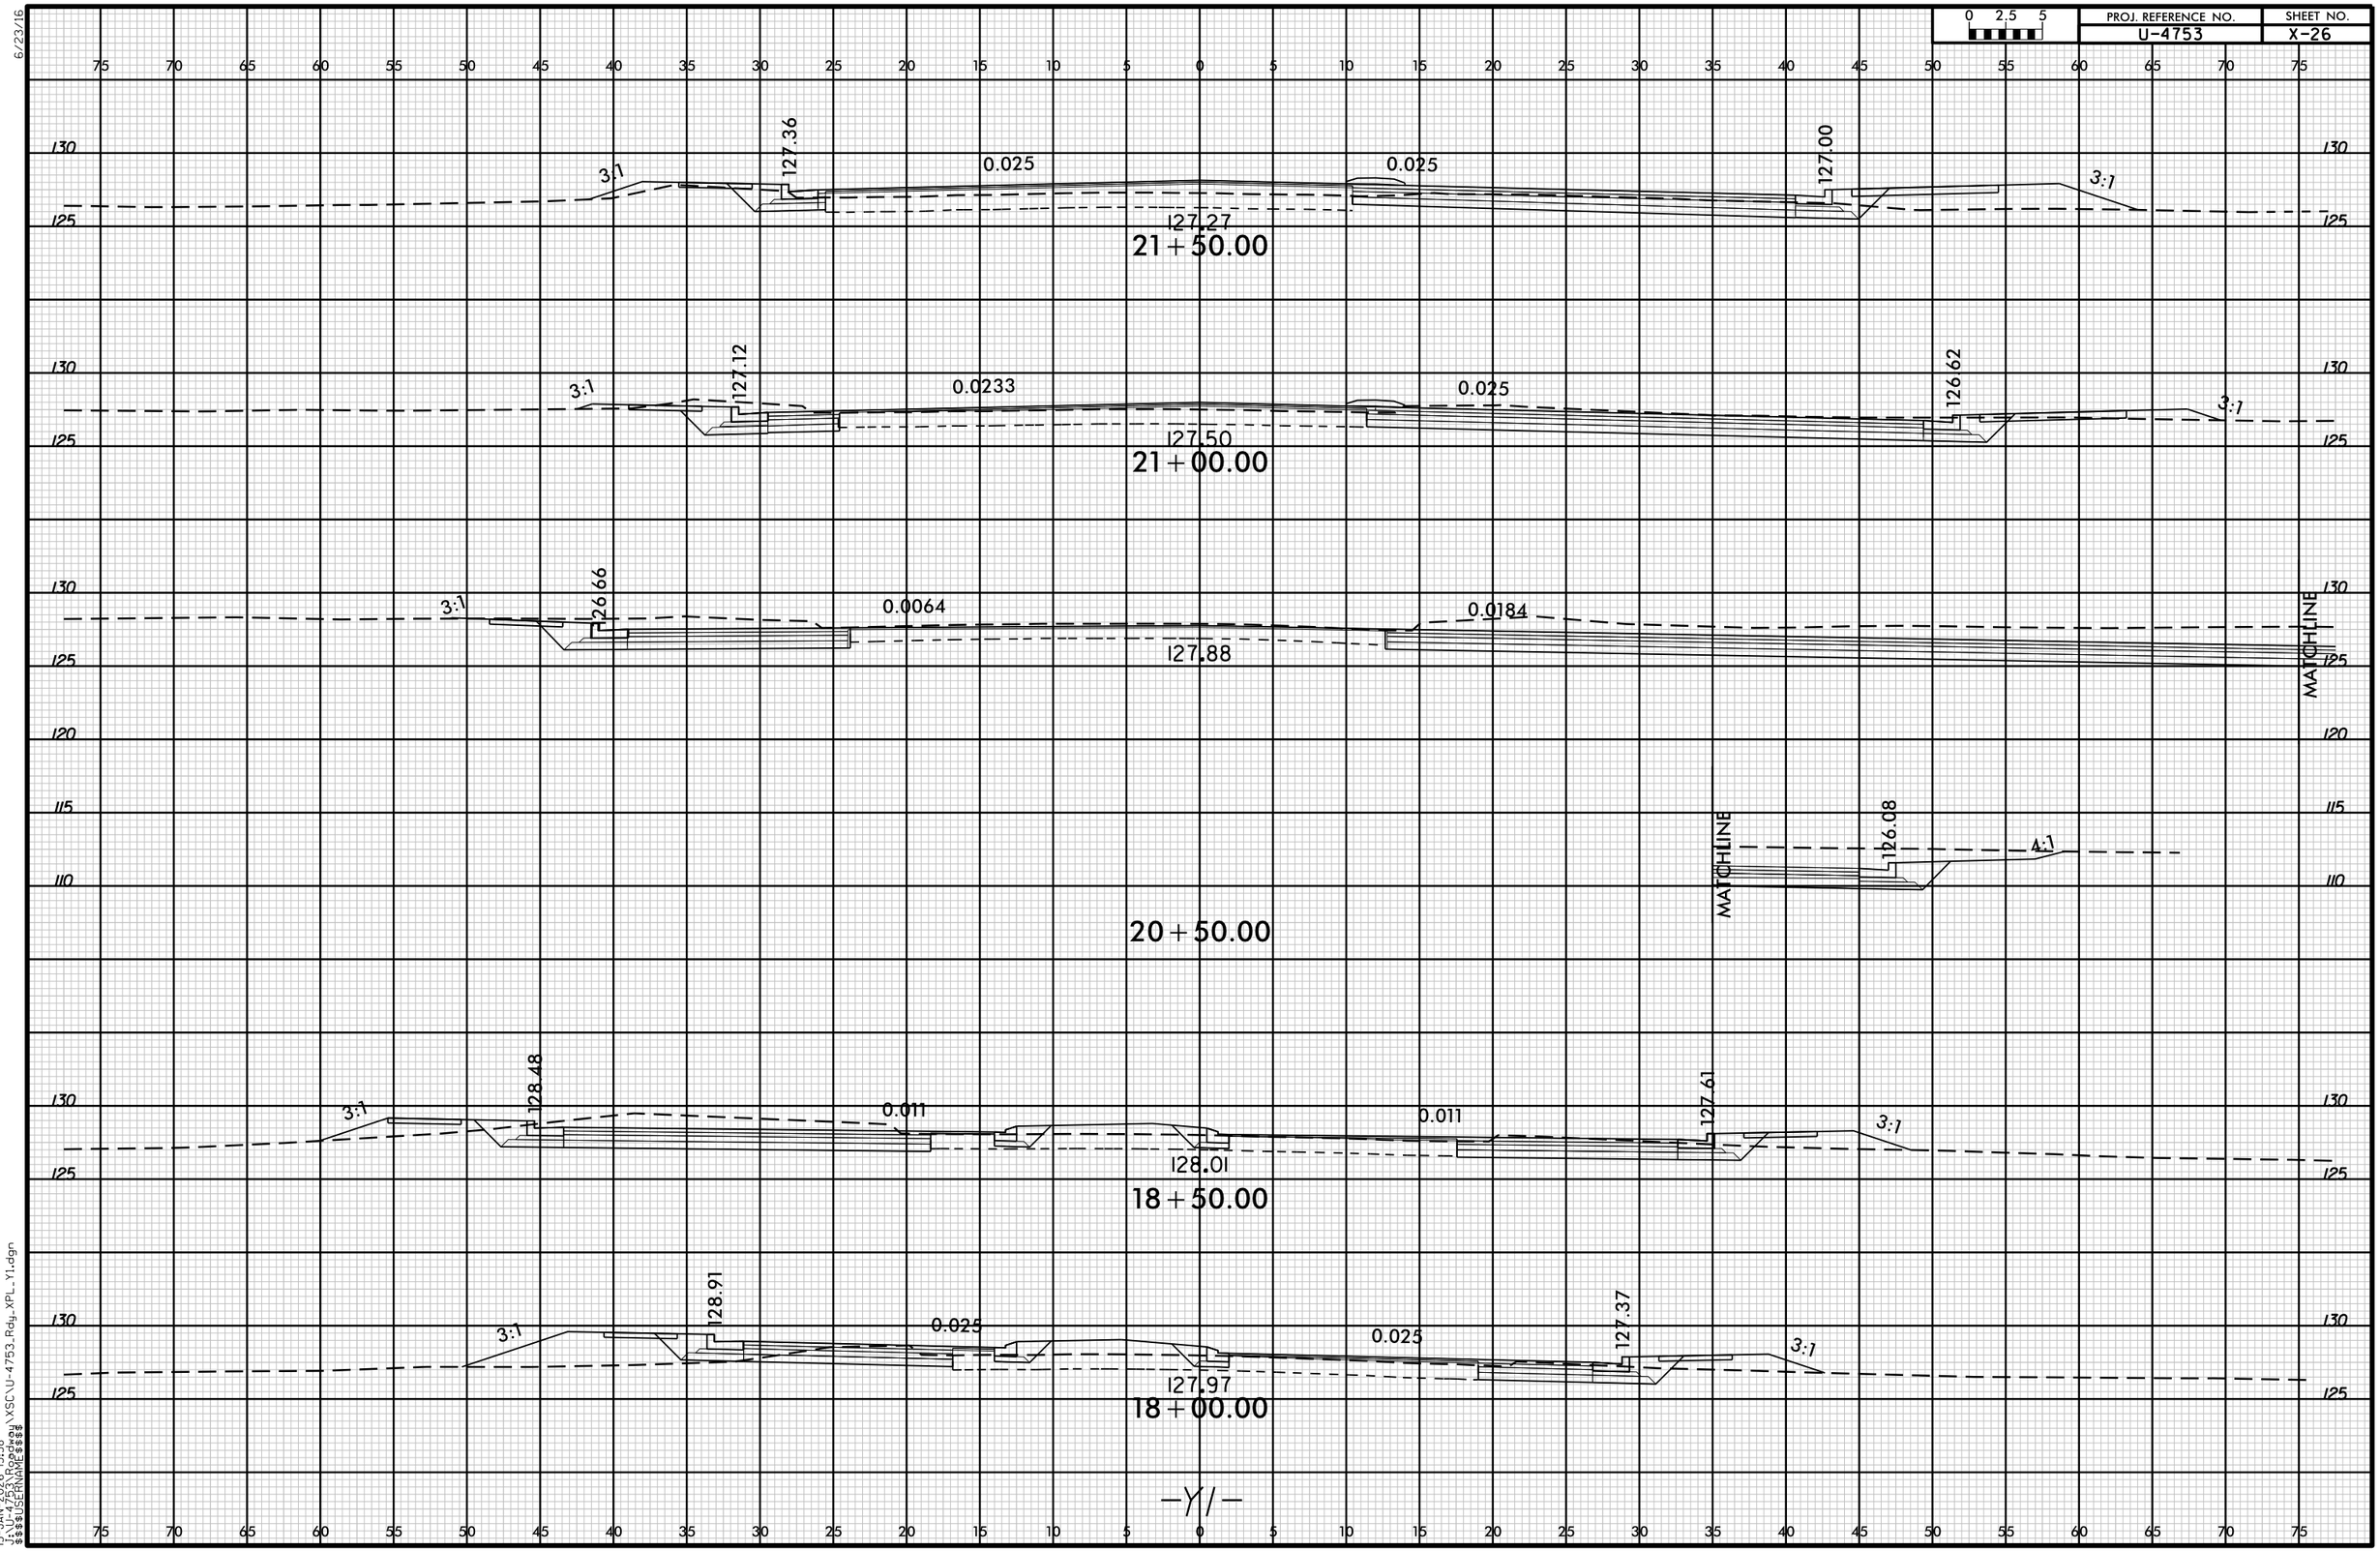

13-JAN-2026 13:58
$$$$USERNAME$$$$
$$$$USERNAME$$$$ C:\pwworking\XSC\U-4753_Rdy_XPL_Y1.dgn