6/23/16

PROJ. REFERENCE NO.	SHEET NO.
U-4753	X-37

0 2.5 5

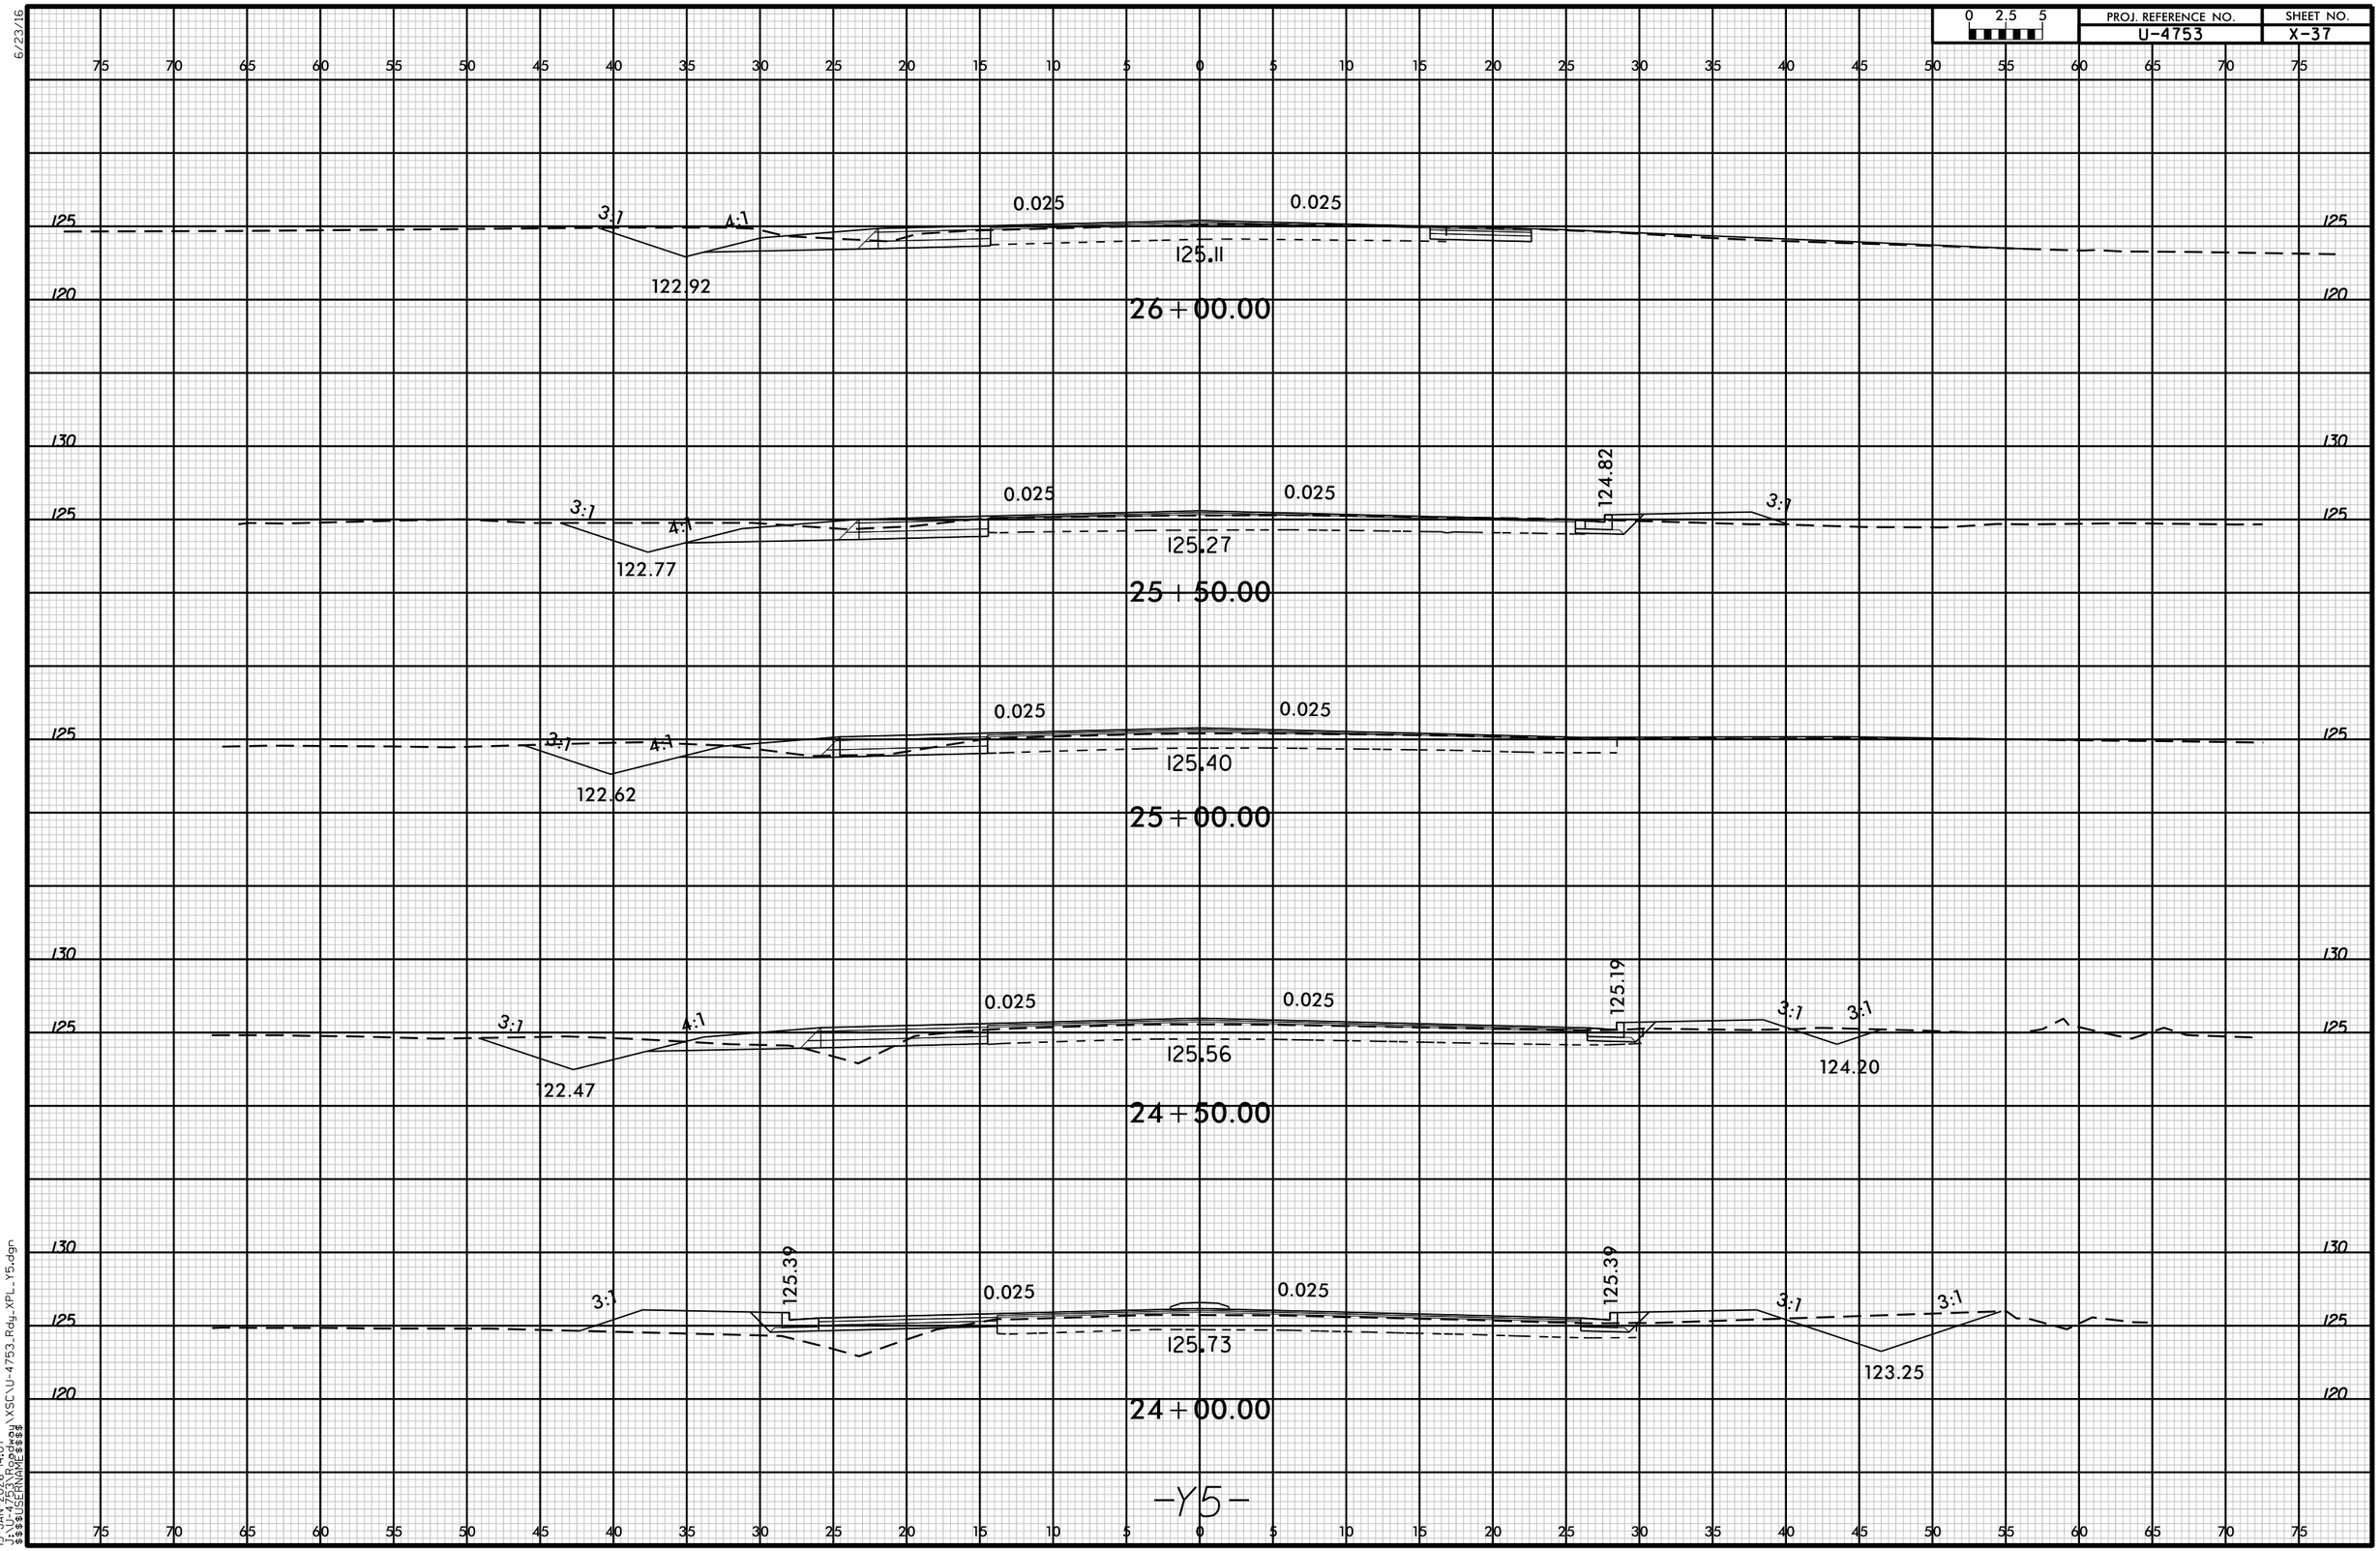

13-JAN-2026 14:07
$$$$USERNAME$$$$
$$$$JOBNAME$$$$ ...\XSC\U-4753_Rdy_XPL_Y5.dgn