2028 East Wake - Wake County	
PROJECT REFERENCE NO.	SHEET NO.
2027CPT.05.02.10921, ETC.	9

Map 13 SR-2577 (Ellen Dr)
From SR-2516 (Hodge Rd) to SR 2602 (Ellen Dr)

Map 14 SR-2602 (Ellen Dr)
From SR-2577 (Ellen Dr) to SR 2577 (Ellen Dr)

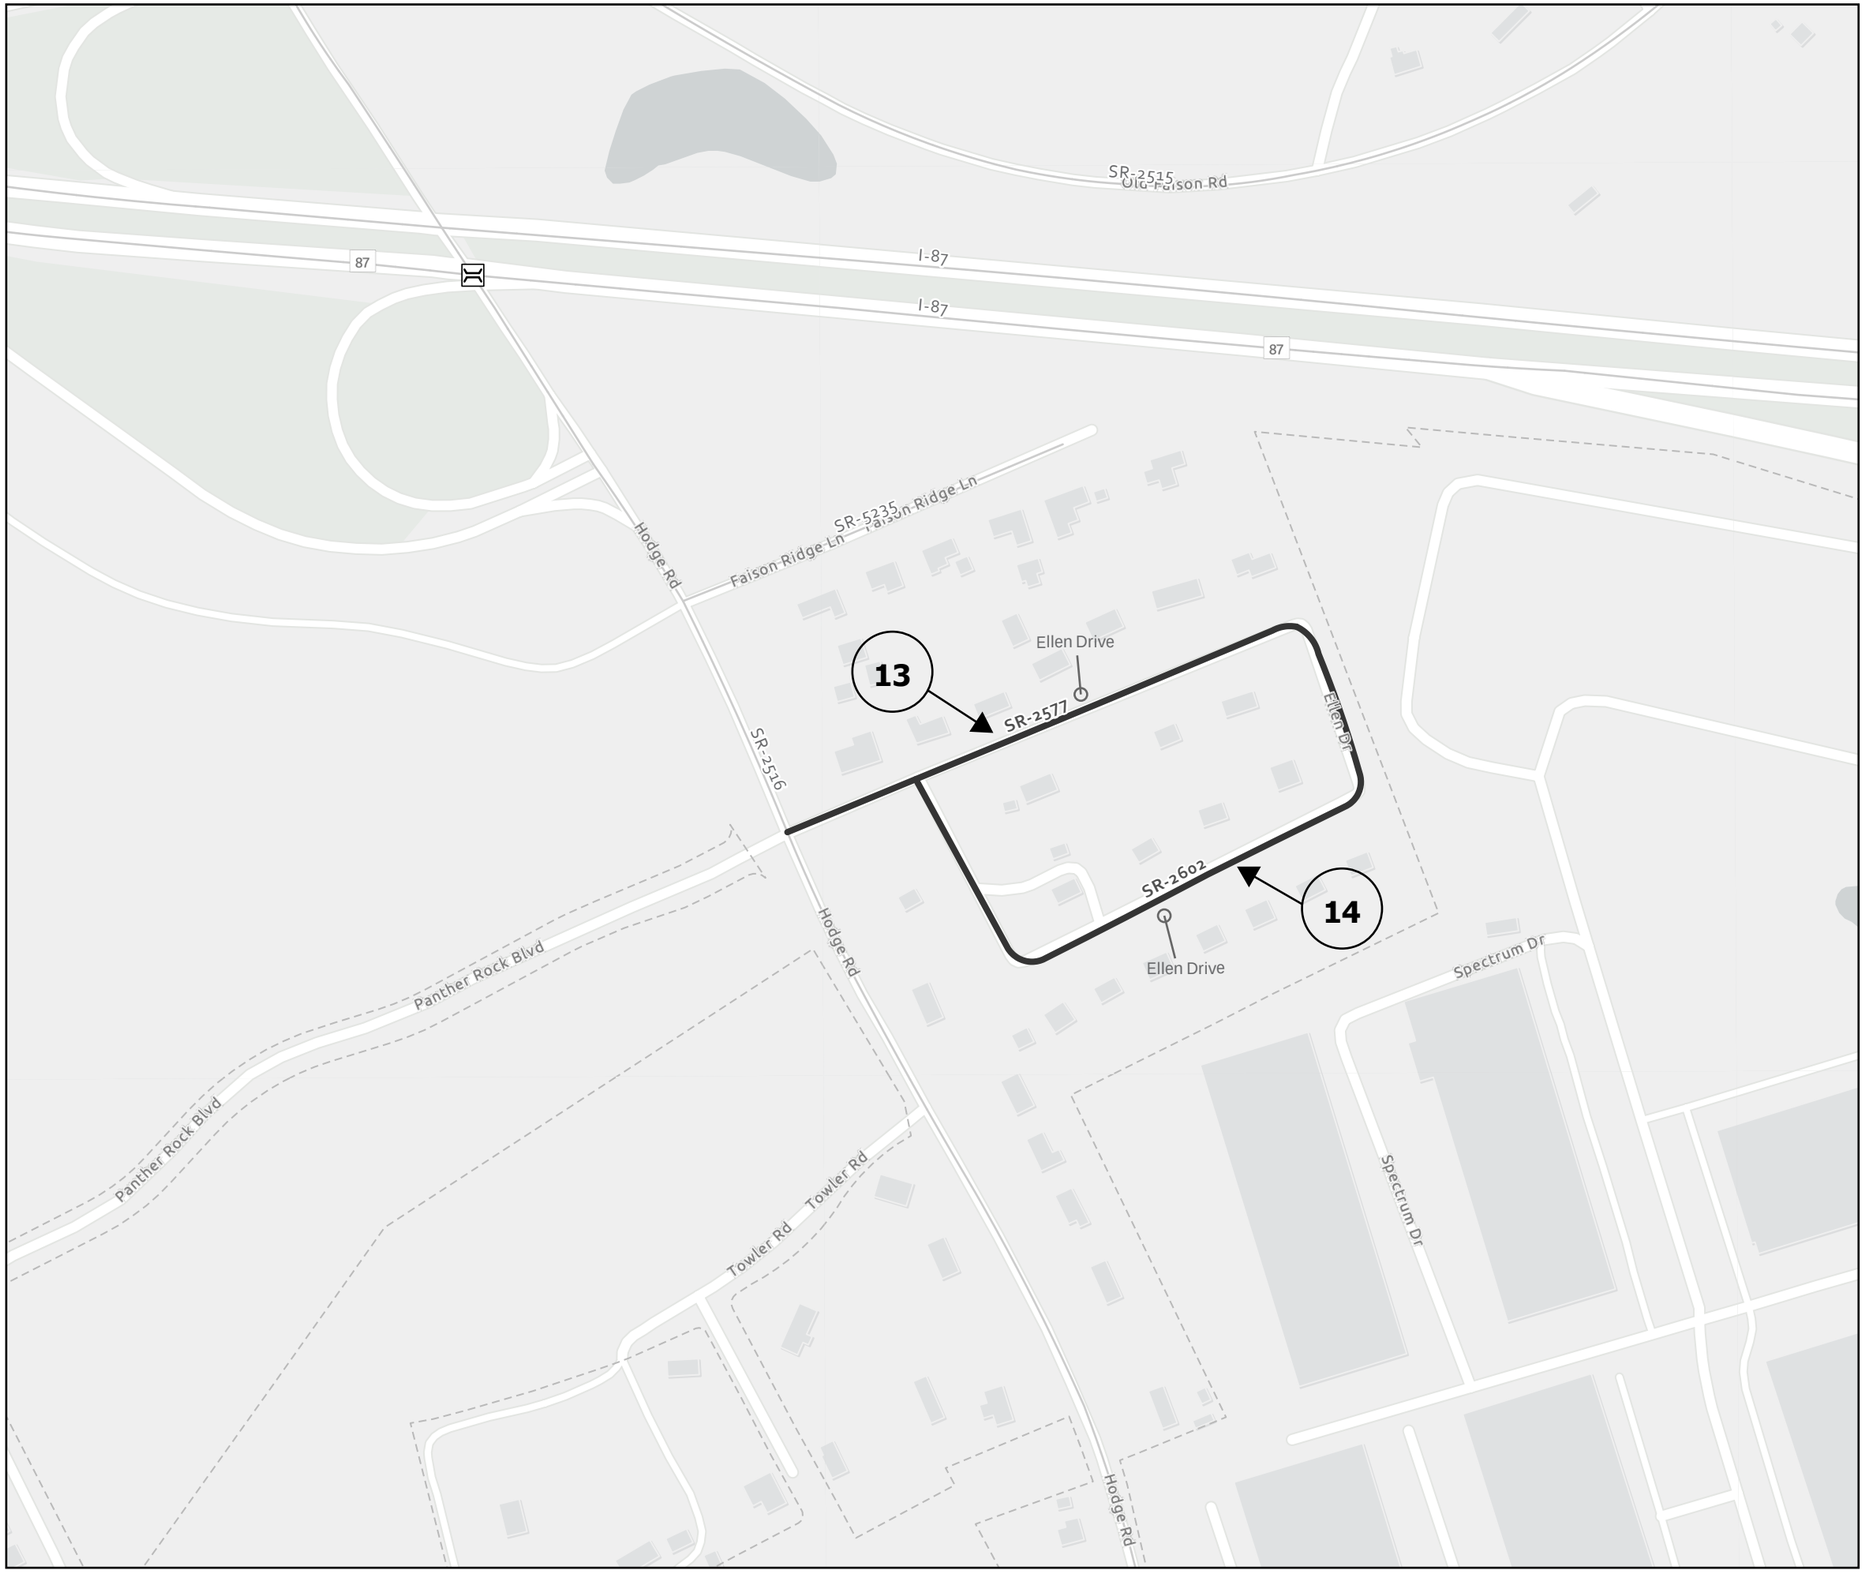

N