6/23/16

| 0 5 10 | PROJ. REFERENCE NO. | SHEET NO. |
|---|---|---|
| | I-2513AC | X-122 |

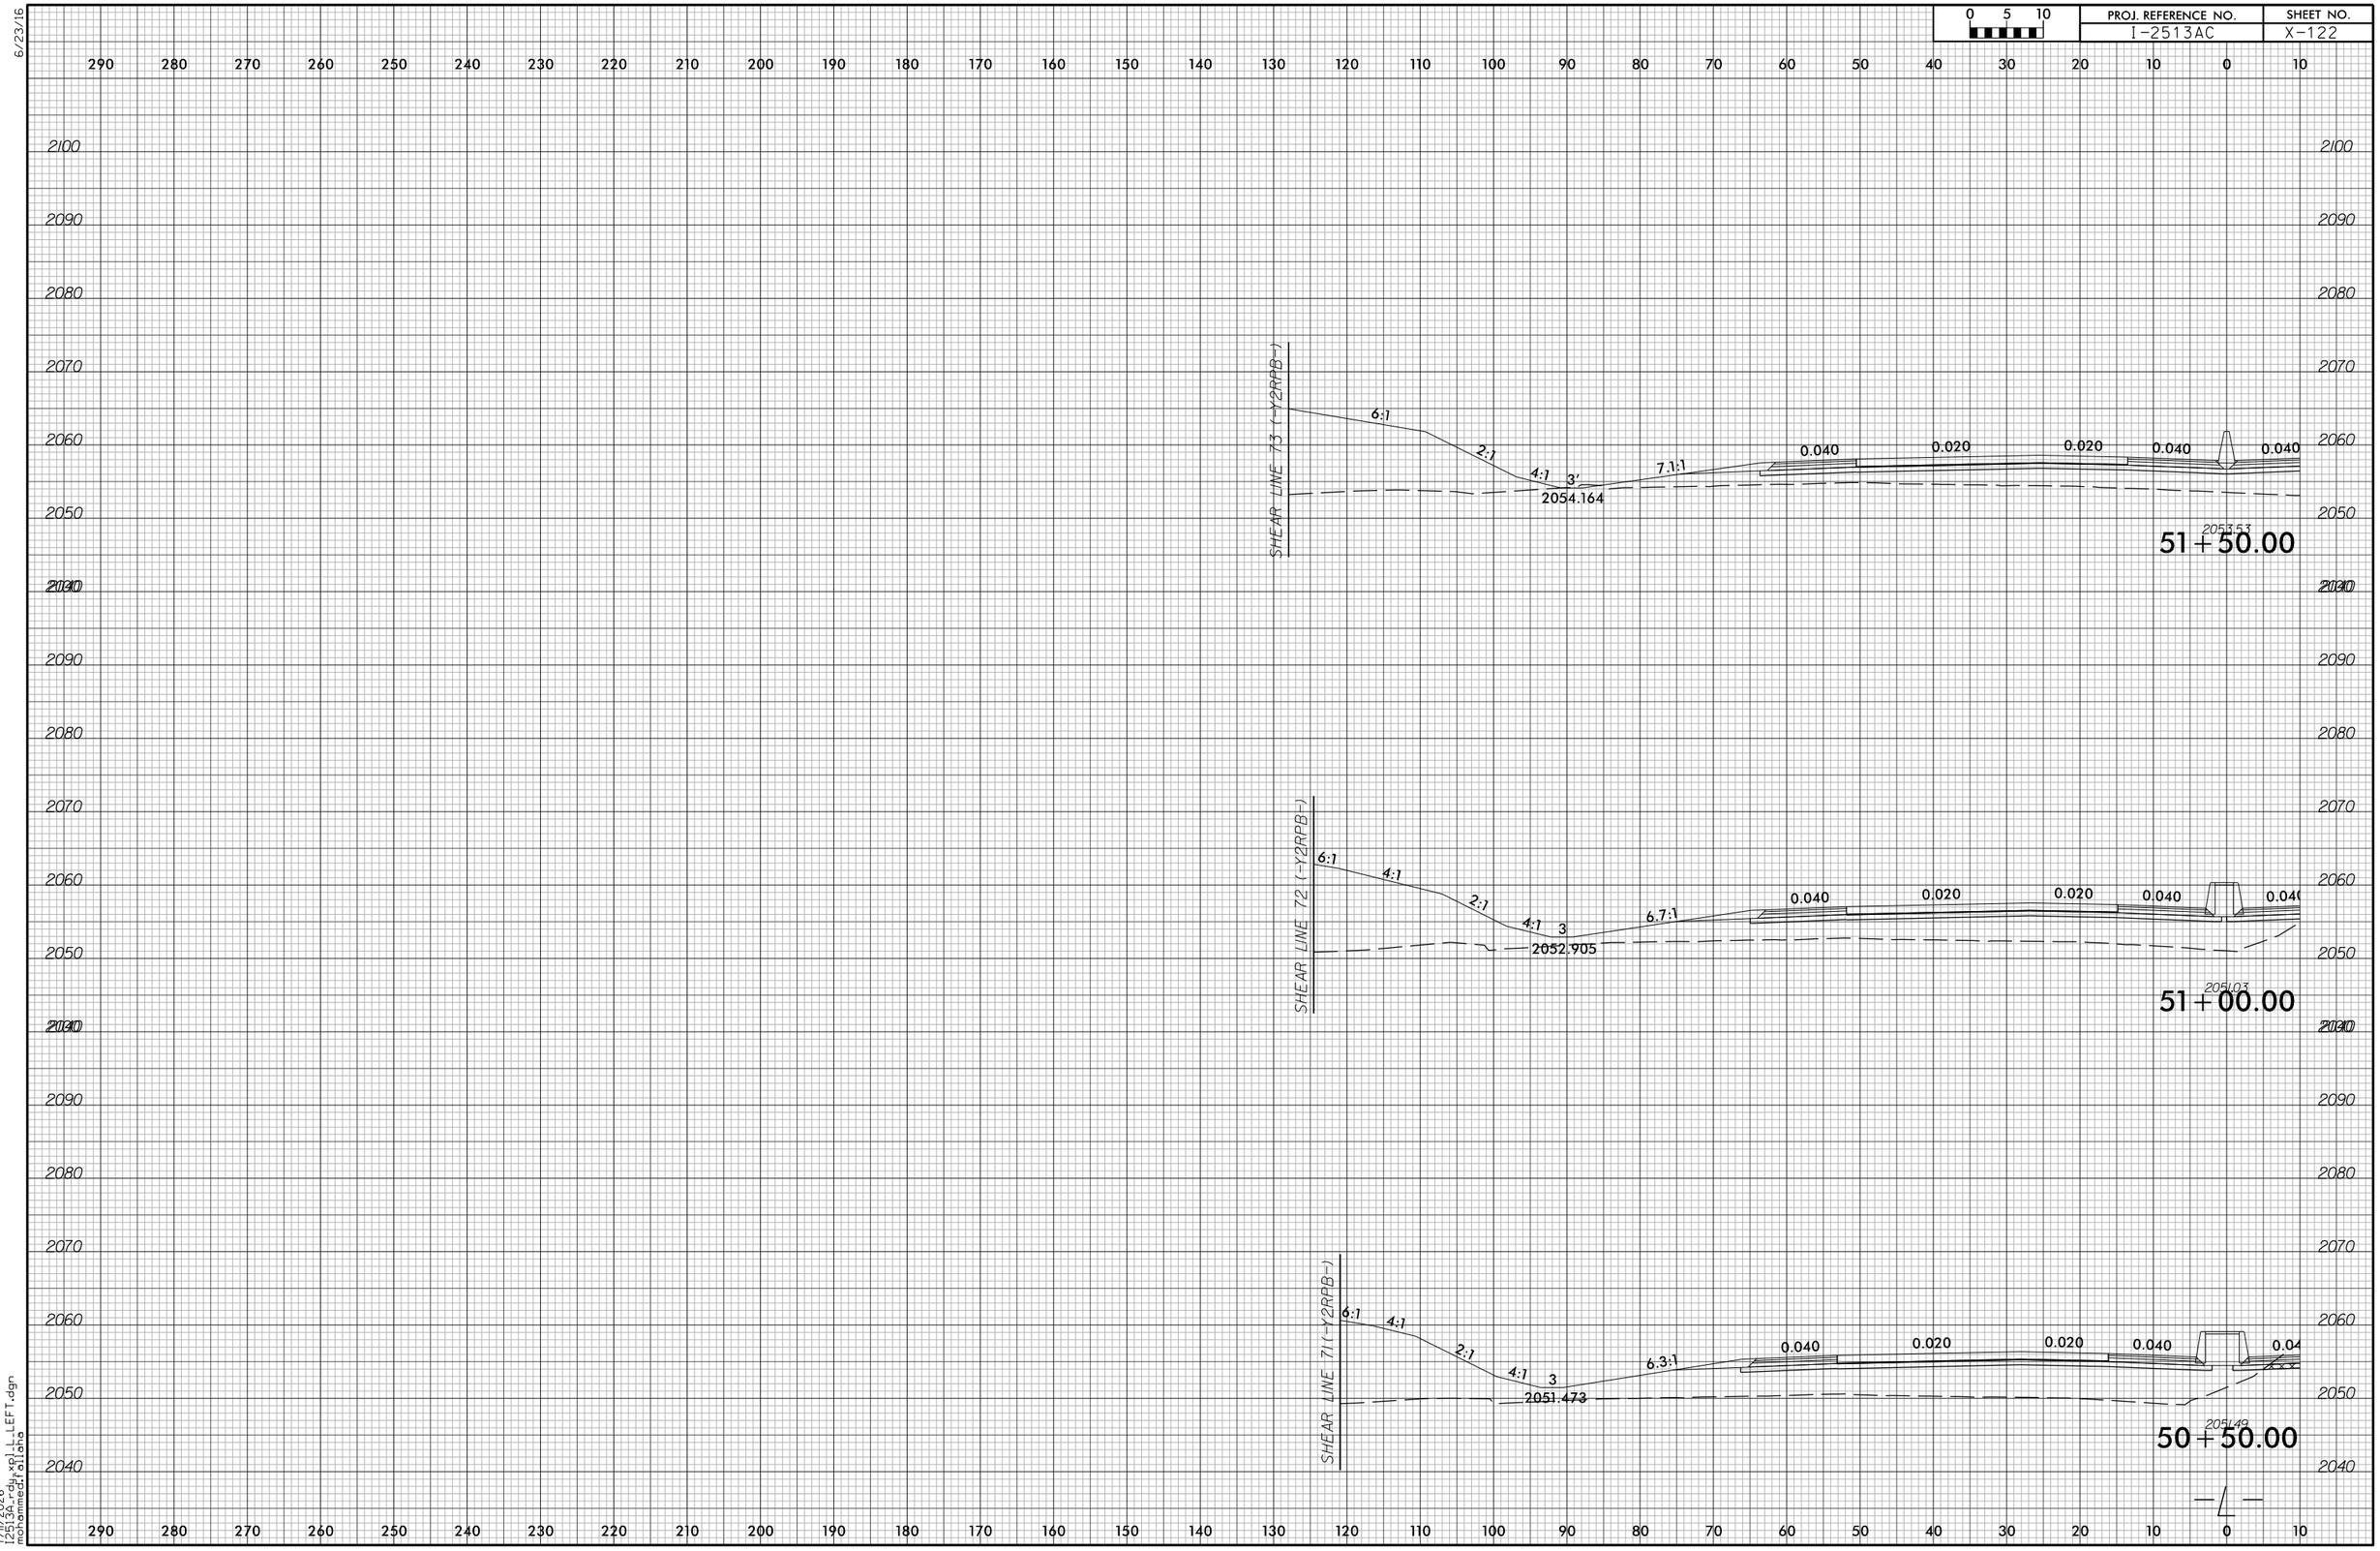


7/11/2026
I2513AC_rdy_xsl_LEFT.dgn
mohammed.faliaho