6/23/16

0 5 10	PROJ. REFERENCE NO.	SHEET NO.
	I-2513AC	X-164

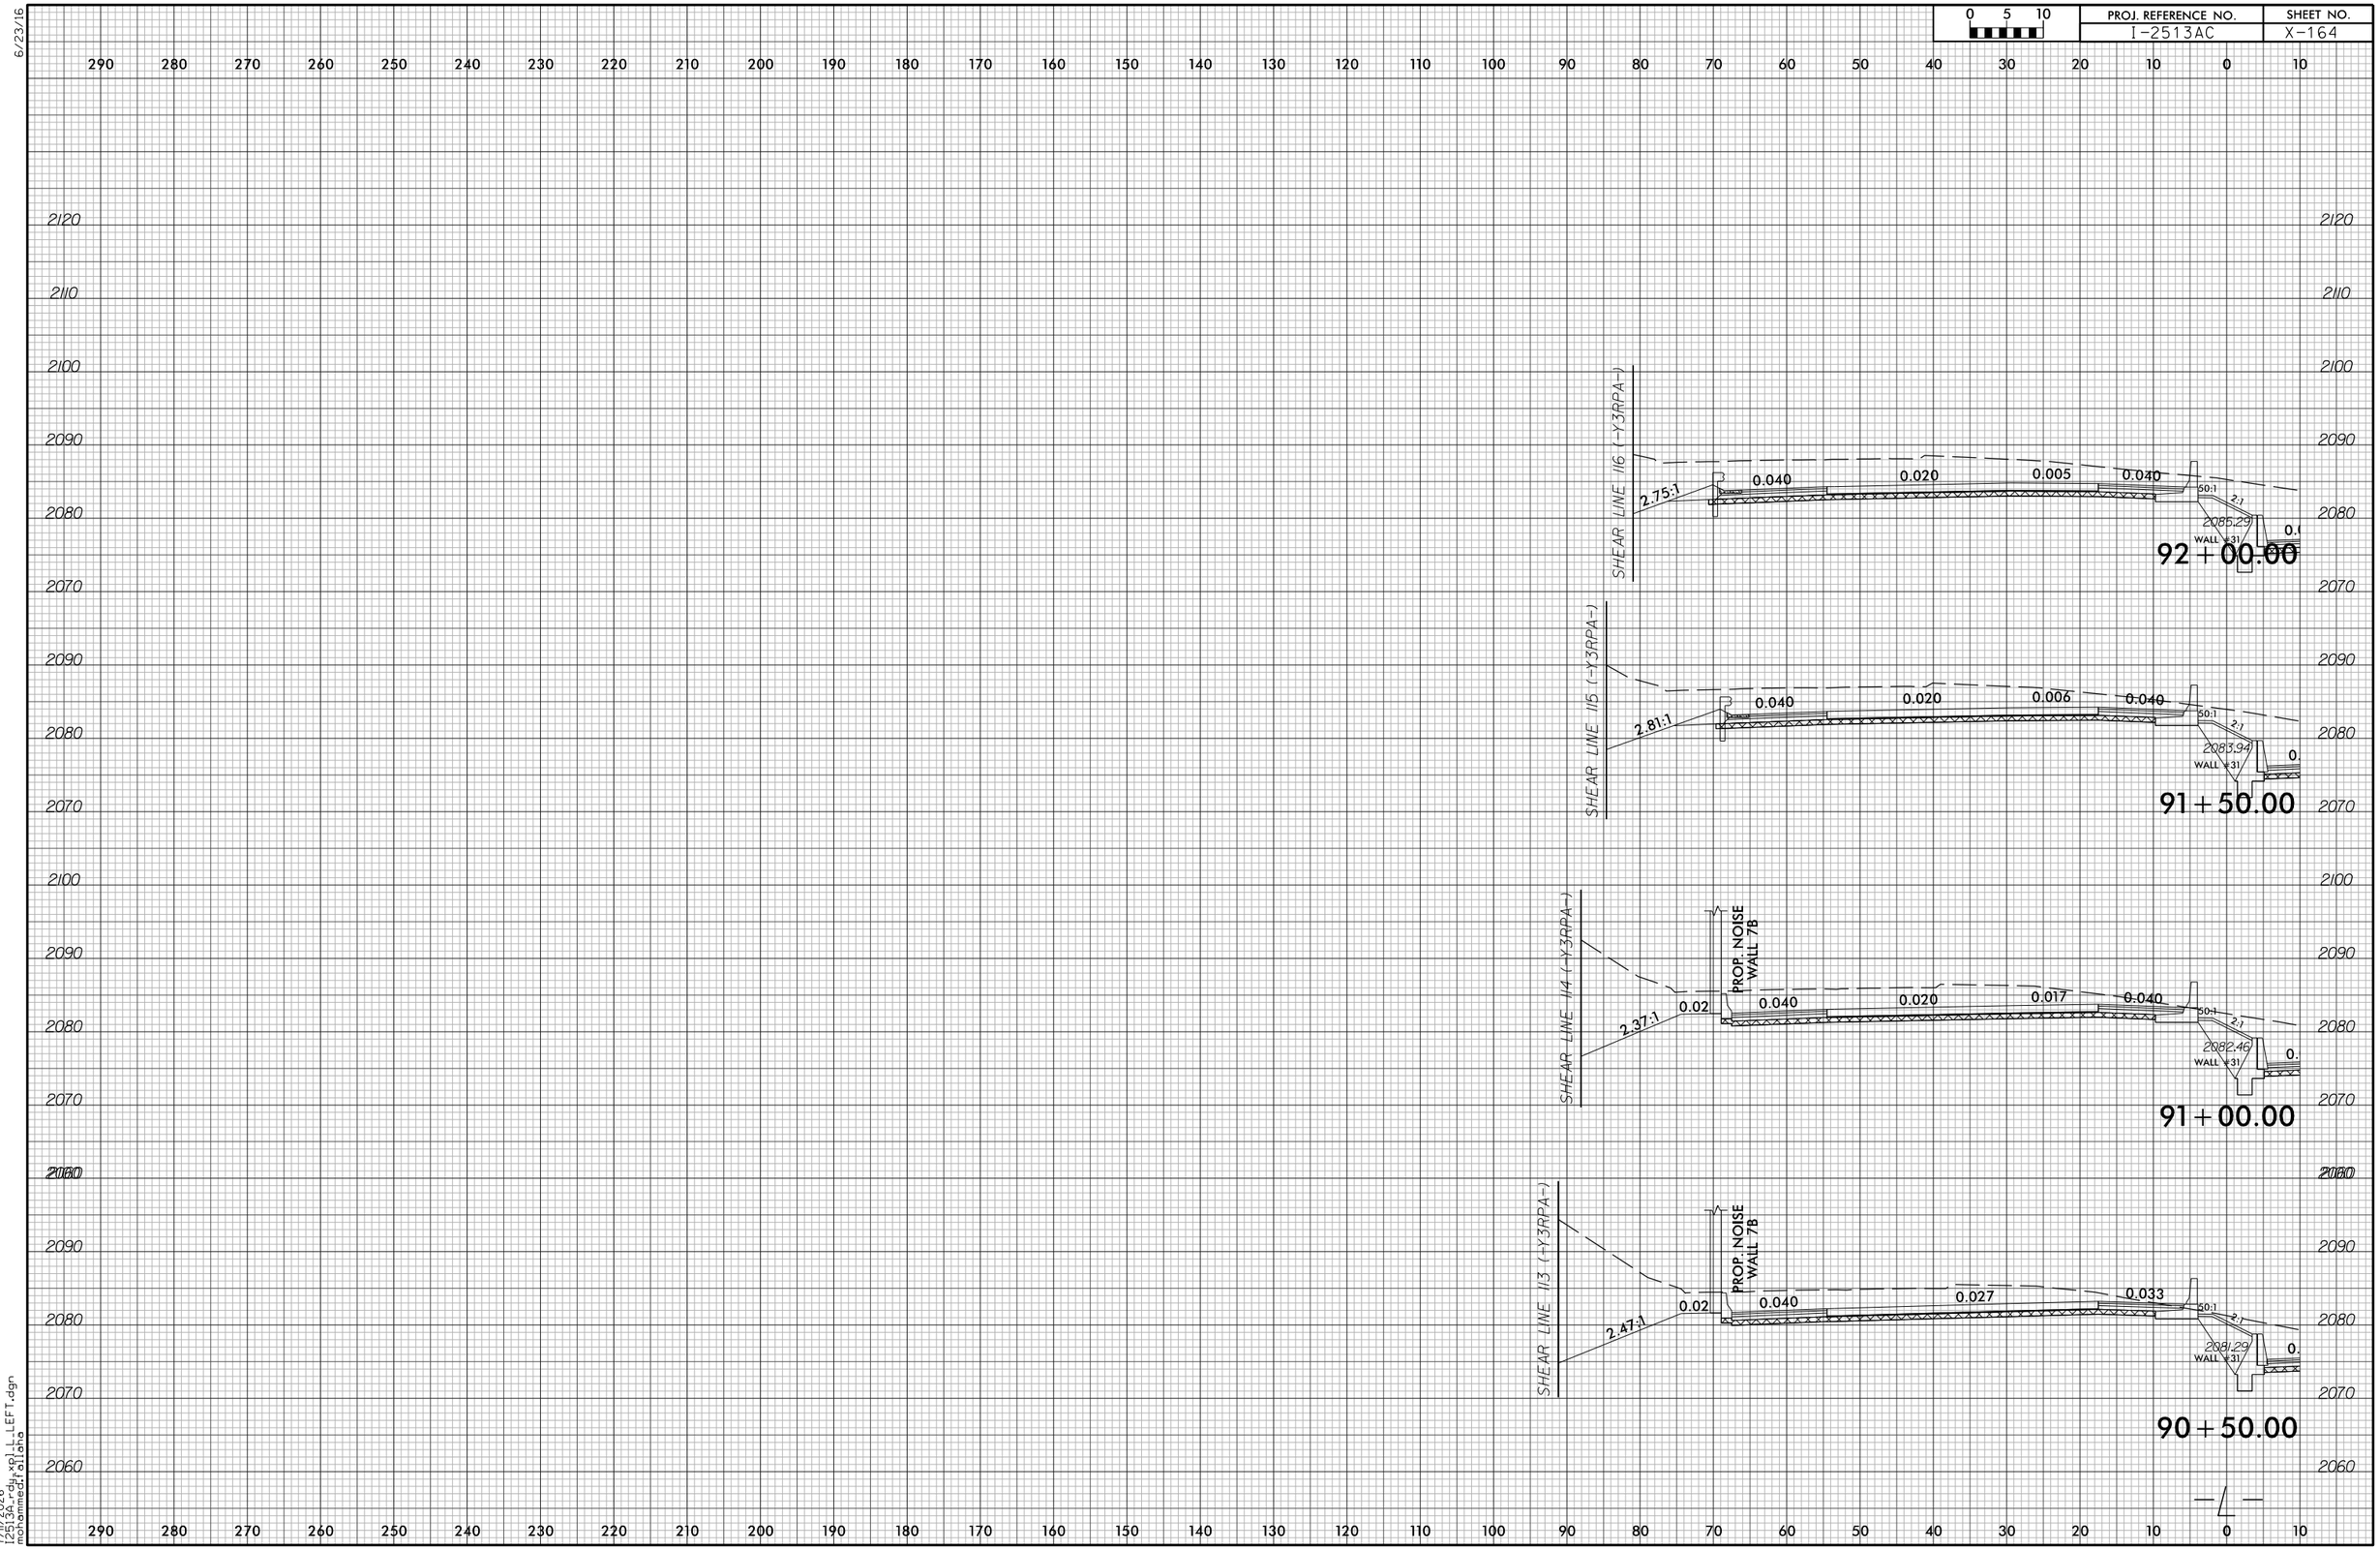

7/11/2026
I2513AC_X-164_Geometry.xpl_L_LEFT.dgn
mohammedfrafiaha