6/23/16

0 5 10	PROJ. REFERENCE NO.	SHEET NO.
	I-2513AC	X-203

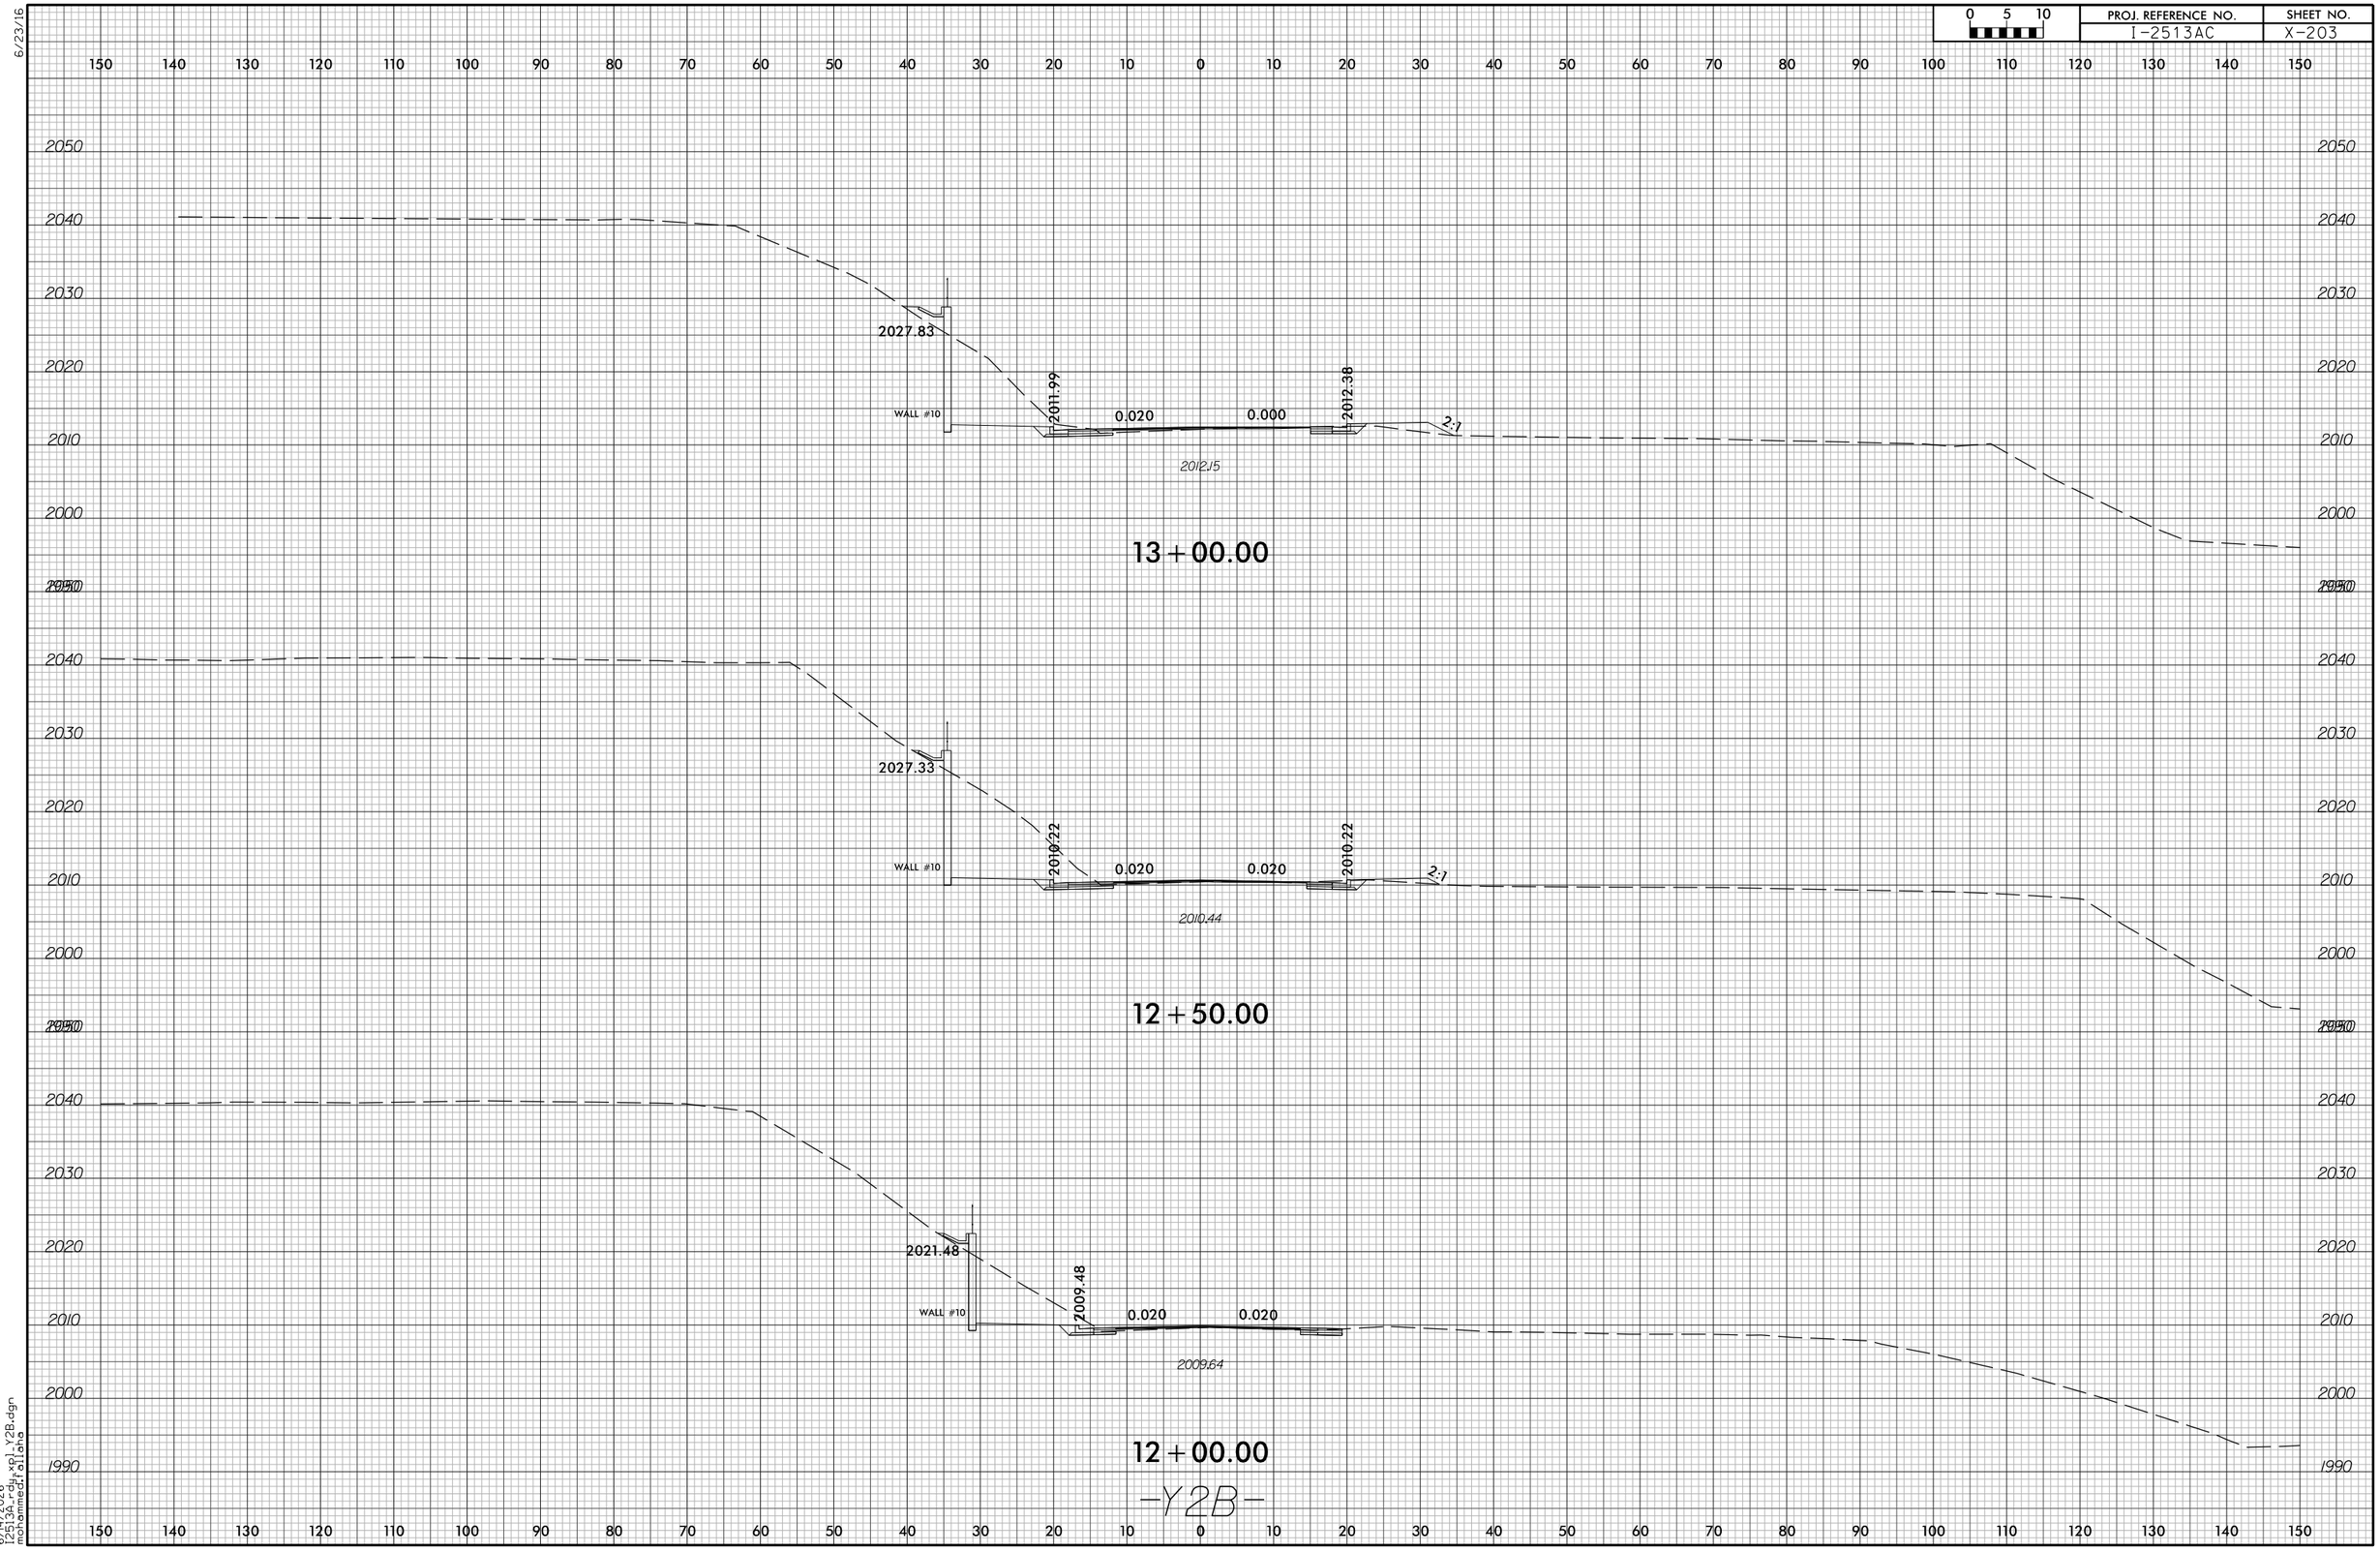

6/14/2026
I-2513AC_xpl_Y2B.dgn
mohammedraoliaha