6/23/16

0 5 10	PROJ. REFERENCE NO.	SHEET NO.
	I-2513AC	X-214

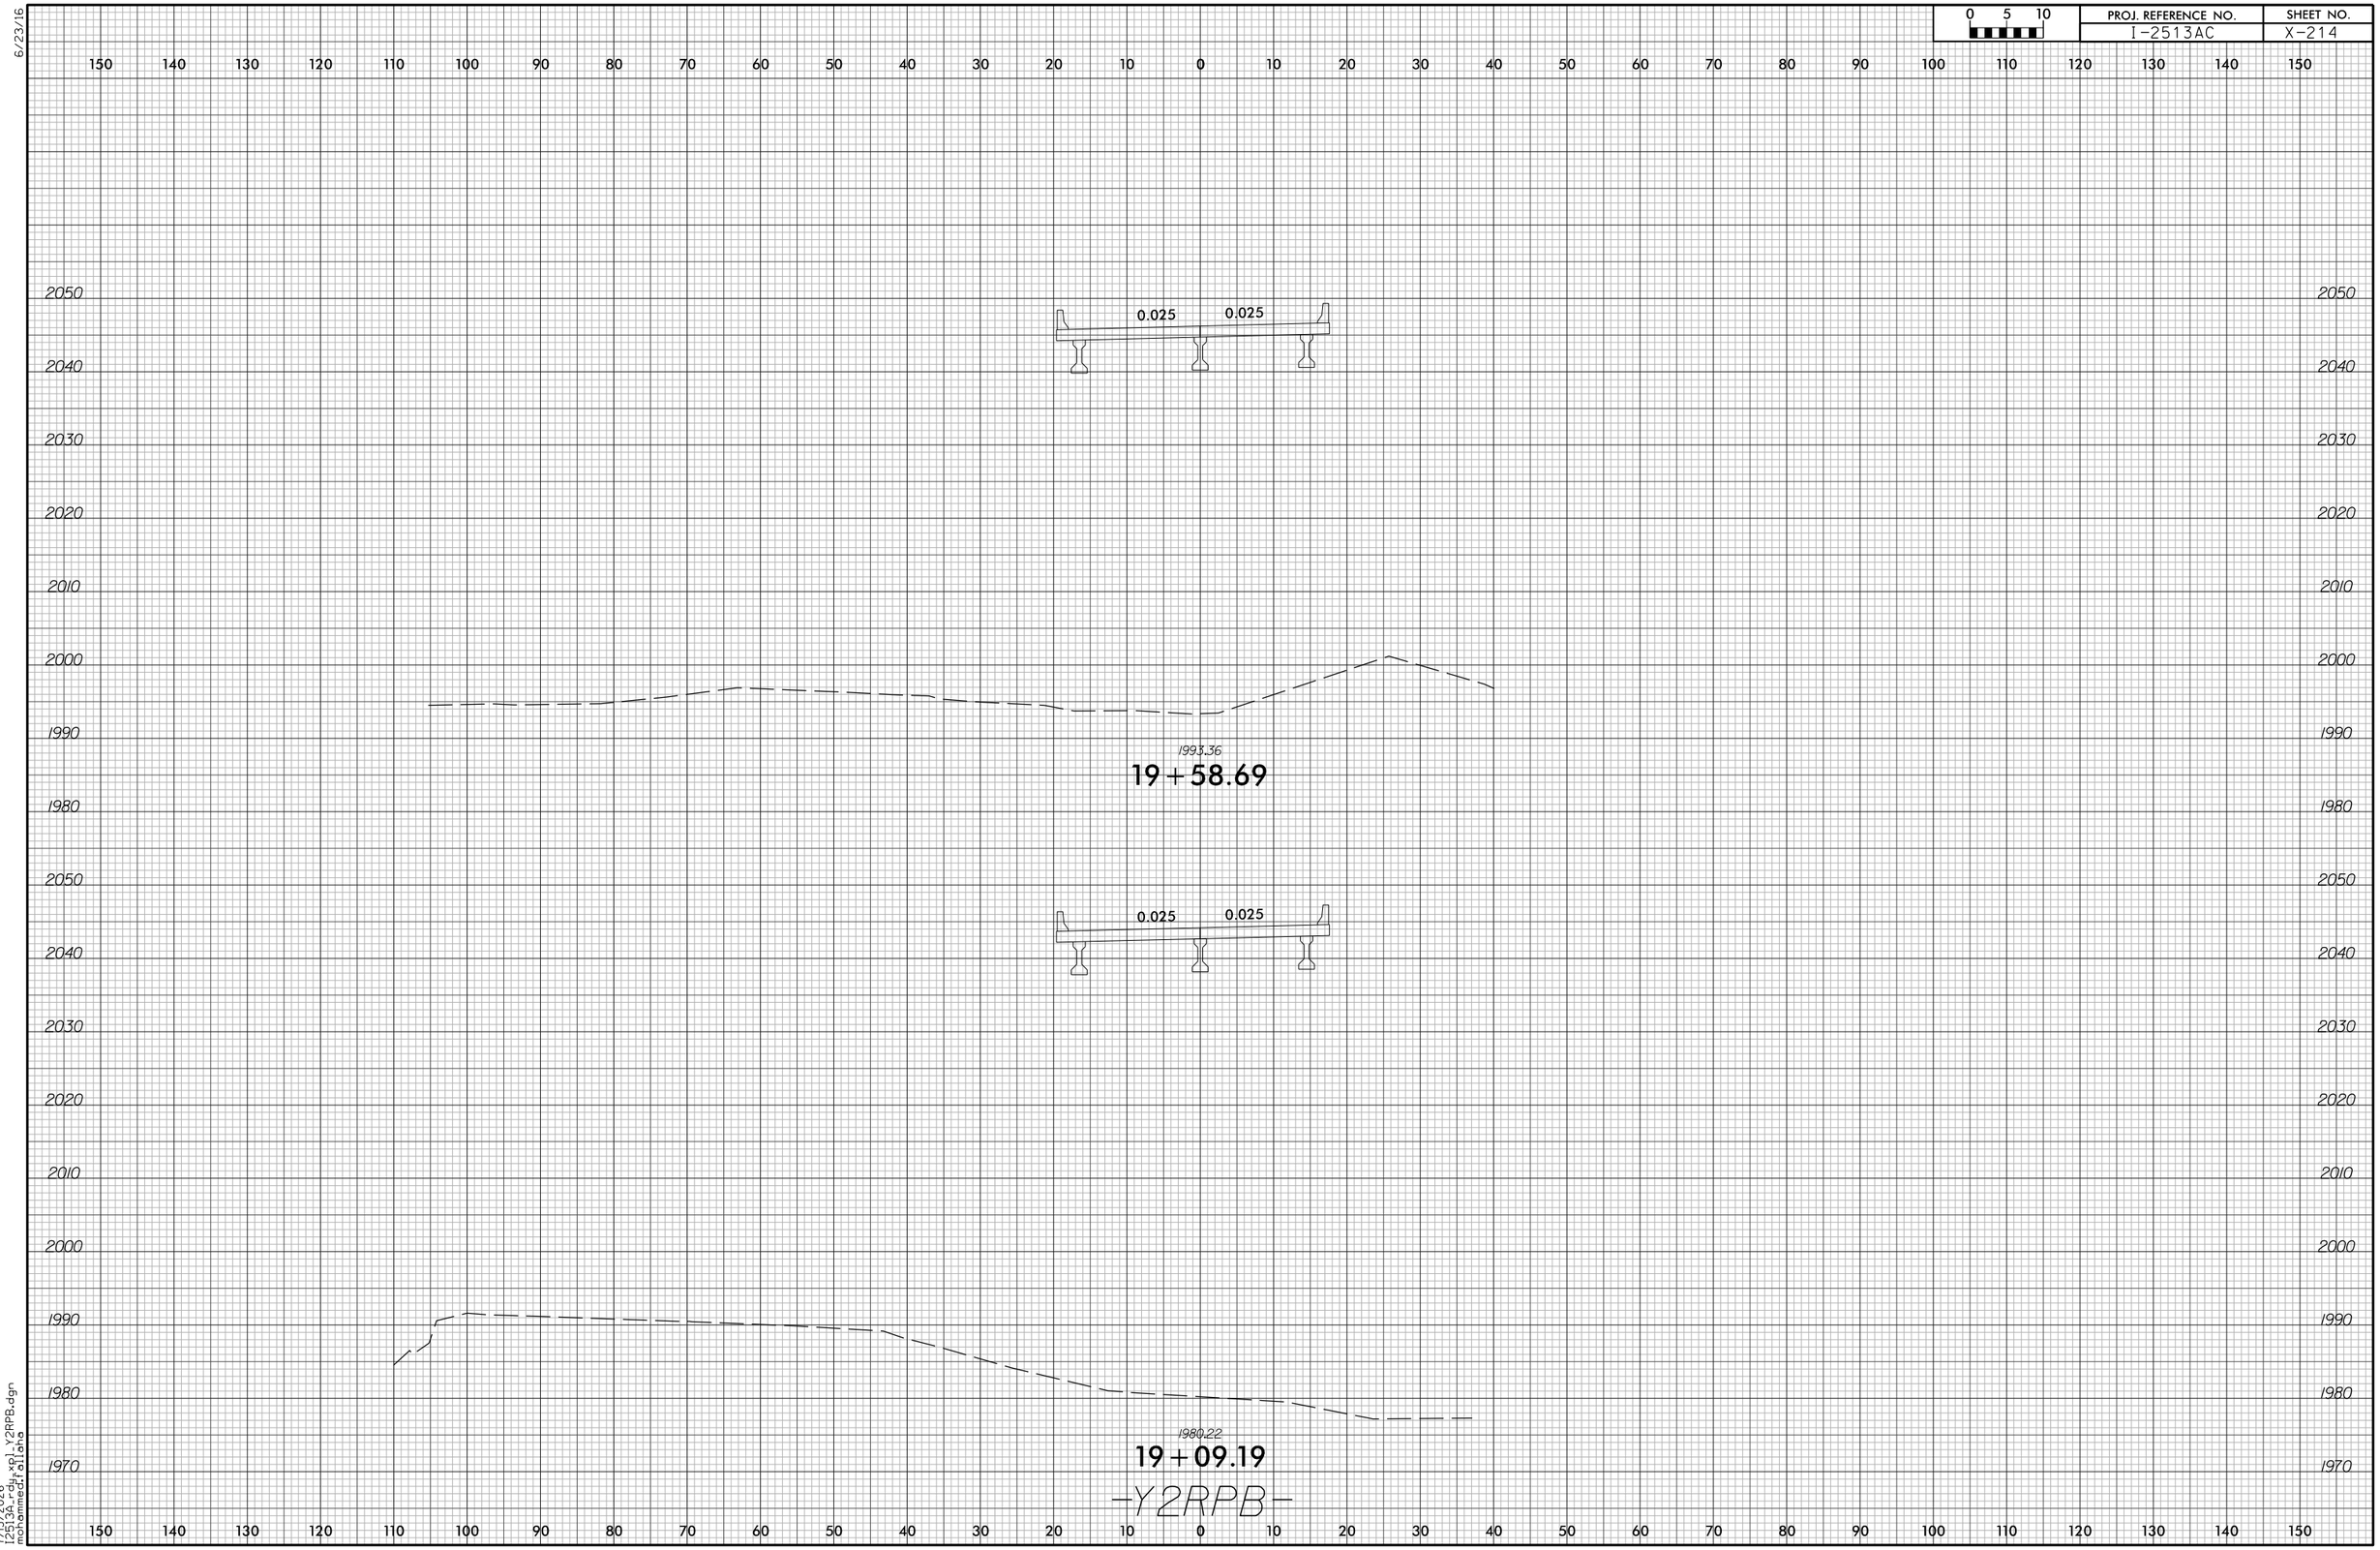

7/13/2026
I2513AC_X214_xpl_Y2RPB.dgn
mohammed.faloha