6/23/16

0 5 10	PROJ. REFERENCE NO.	SHEET NO.
	I-2513AC	X-239

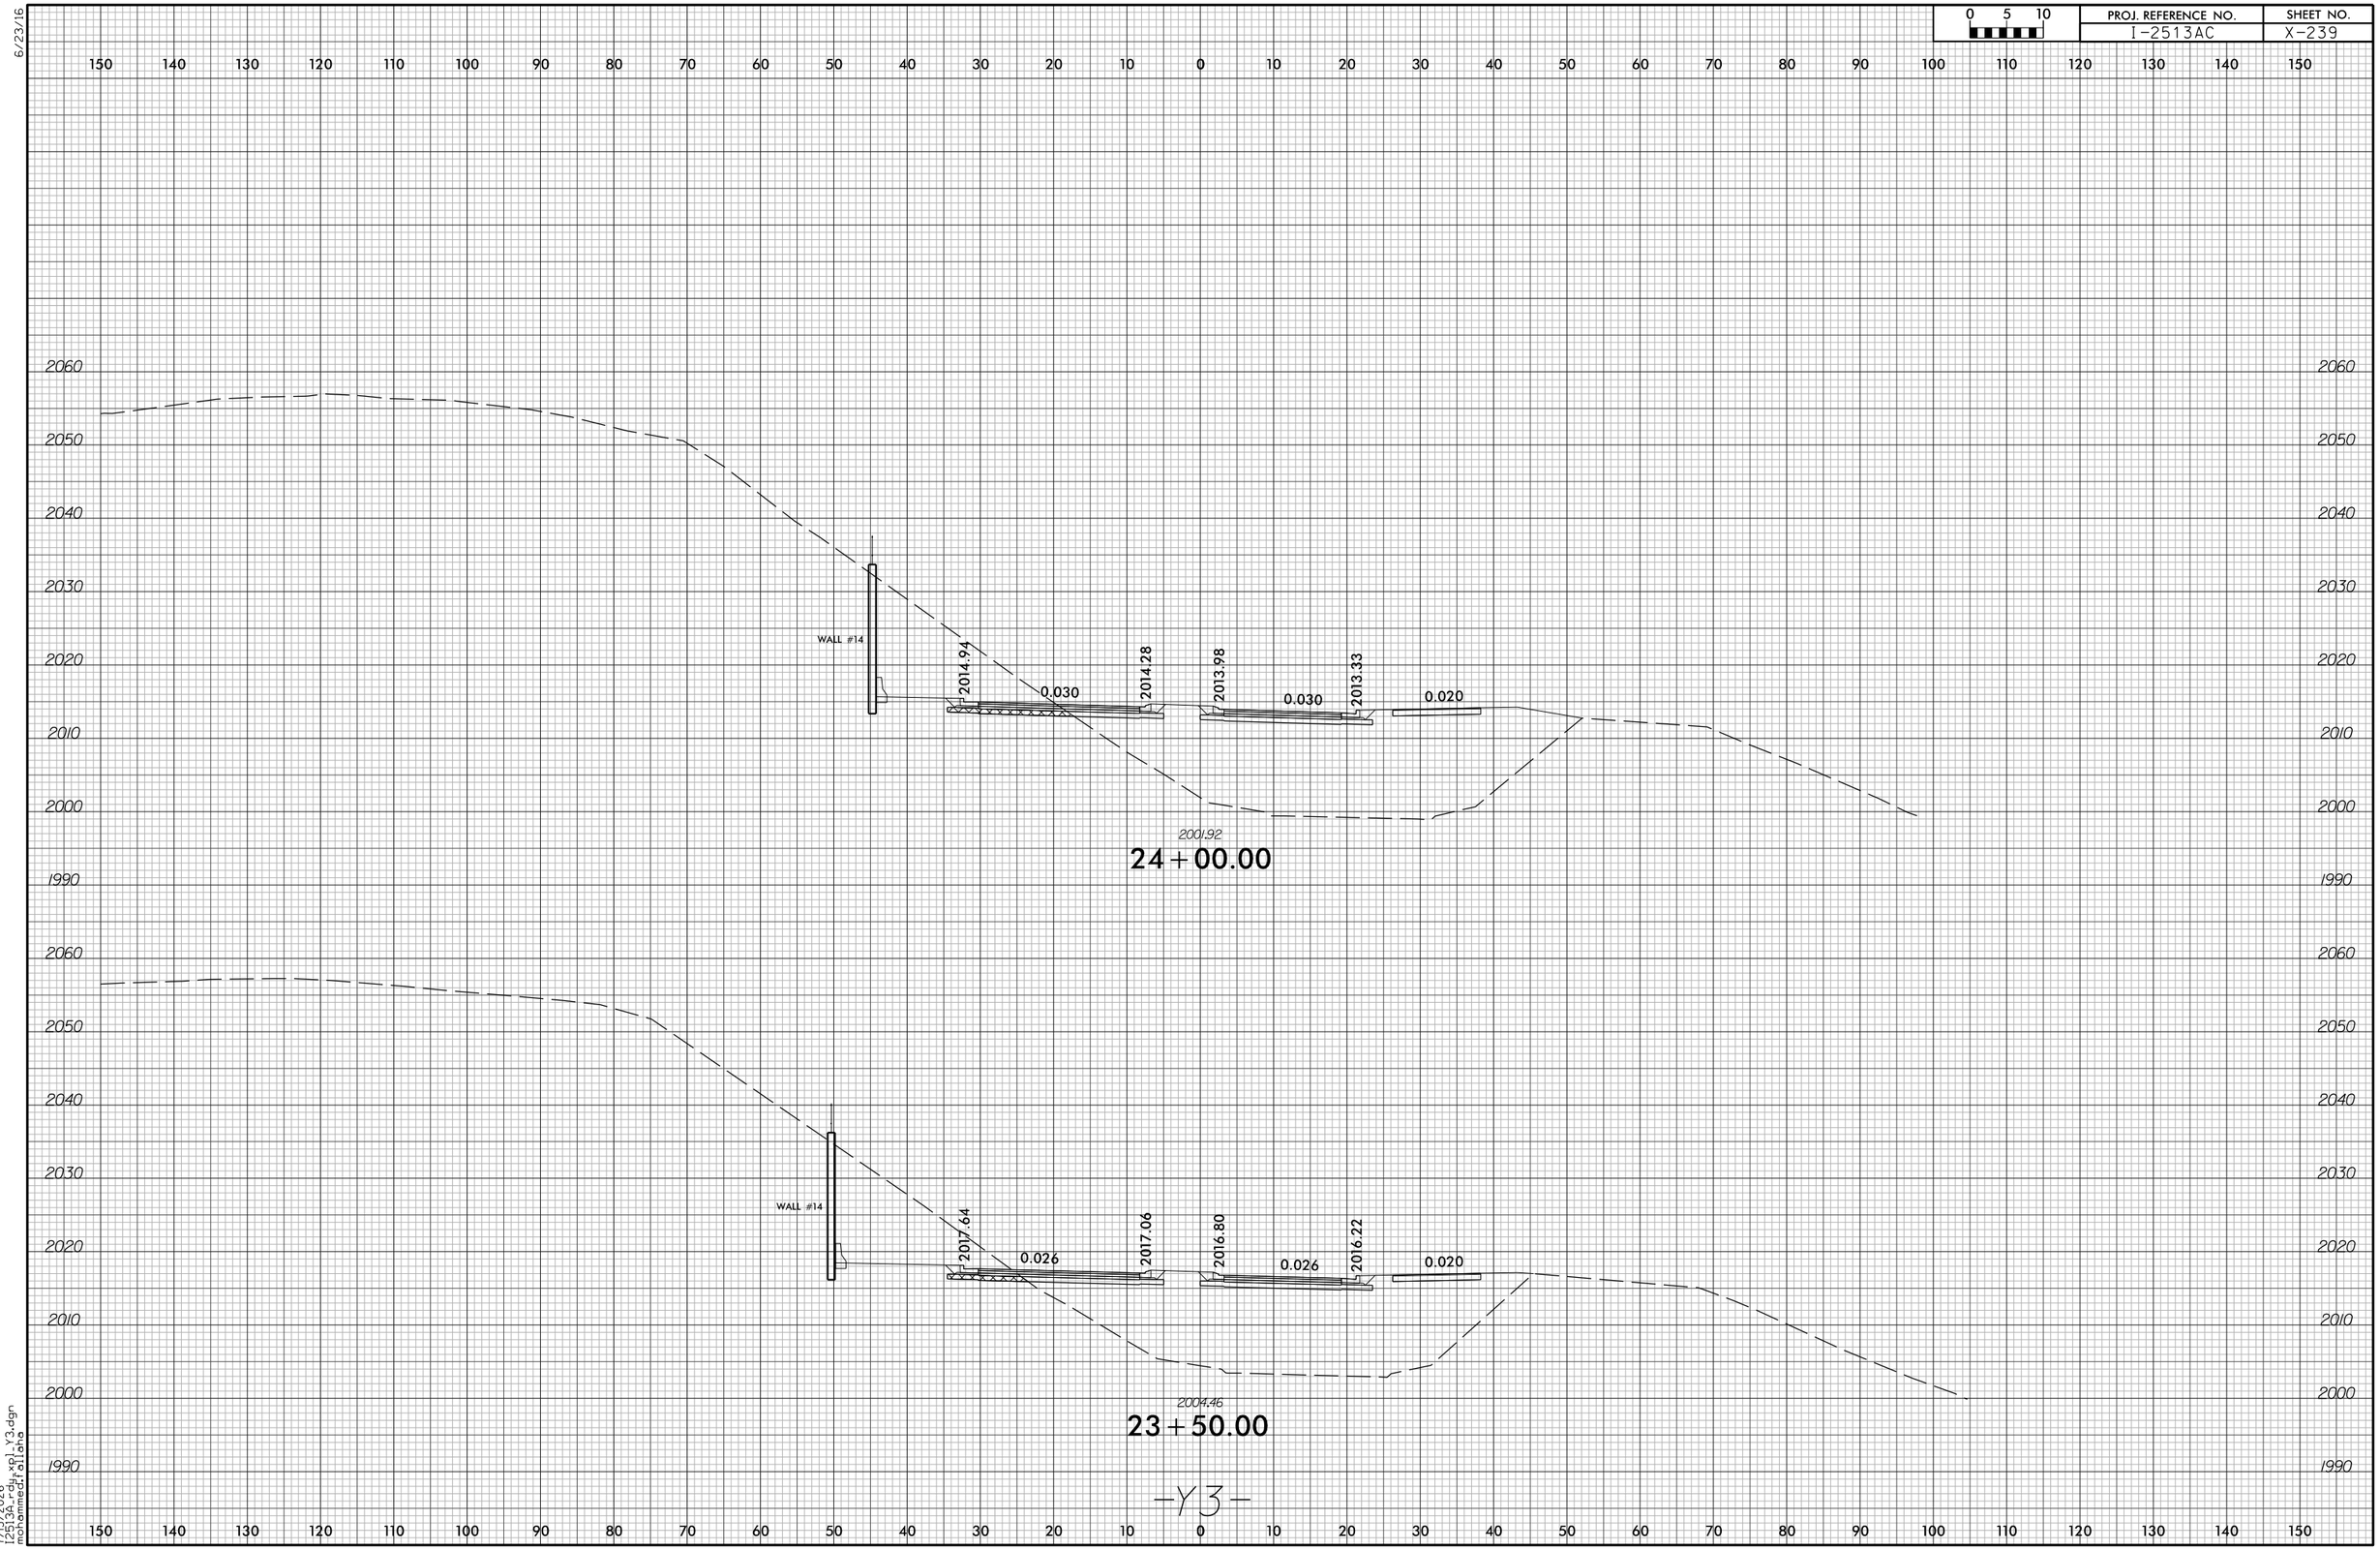

7/13/2026
I2513AC_X239_xpl_Y3.dgn
mohammed.faiaha