6/23/16

0 5 10	PROJ. REFERENCE NO.	SHEET NO.
	I-2513AC	X-251

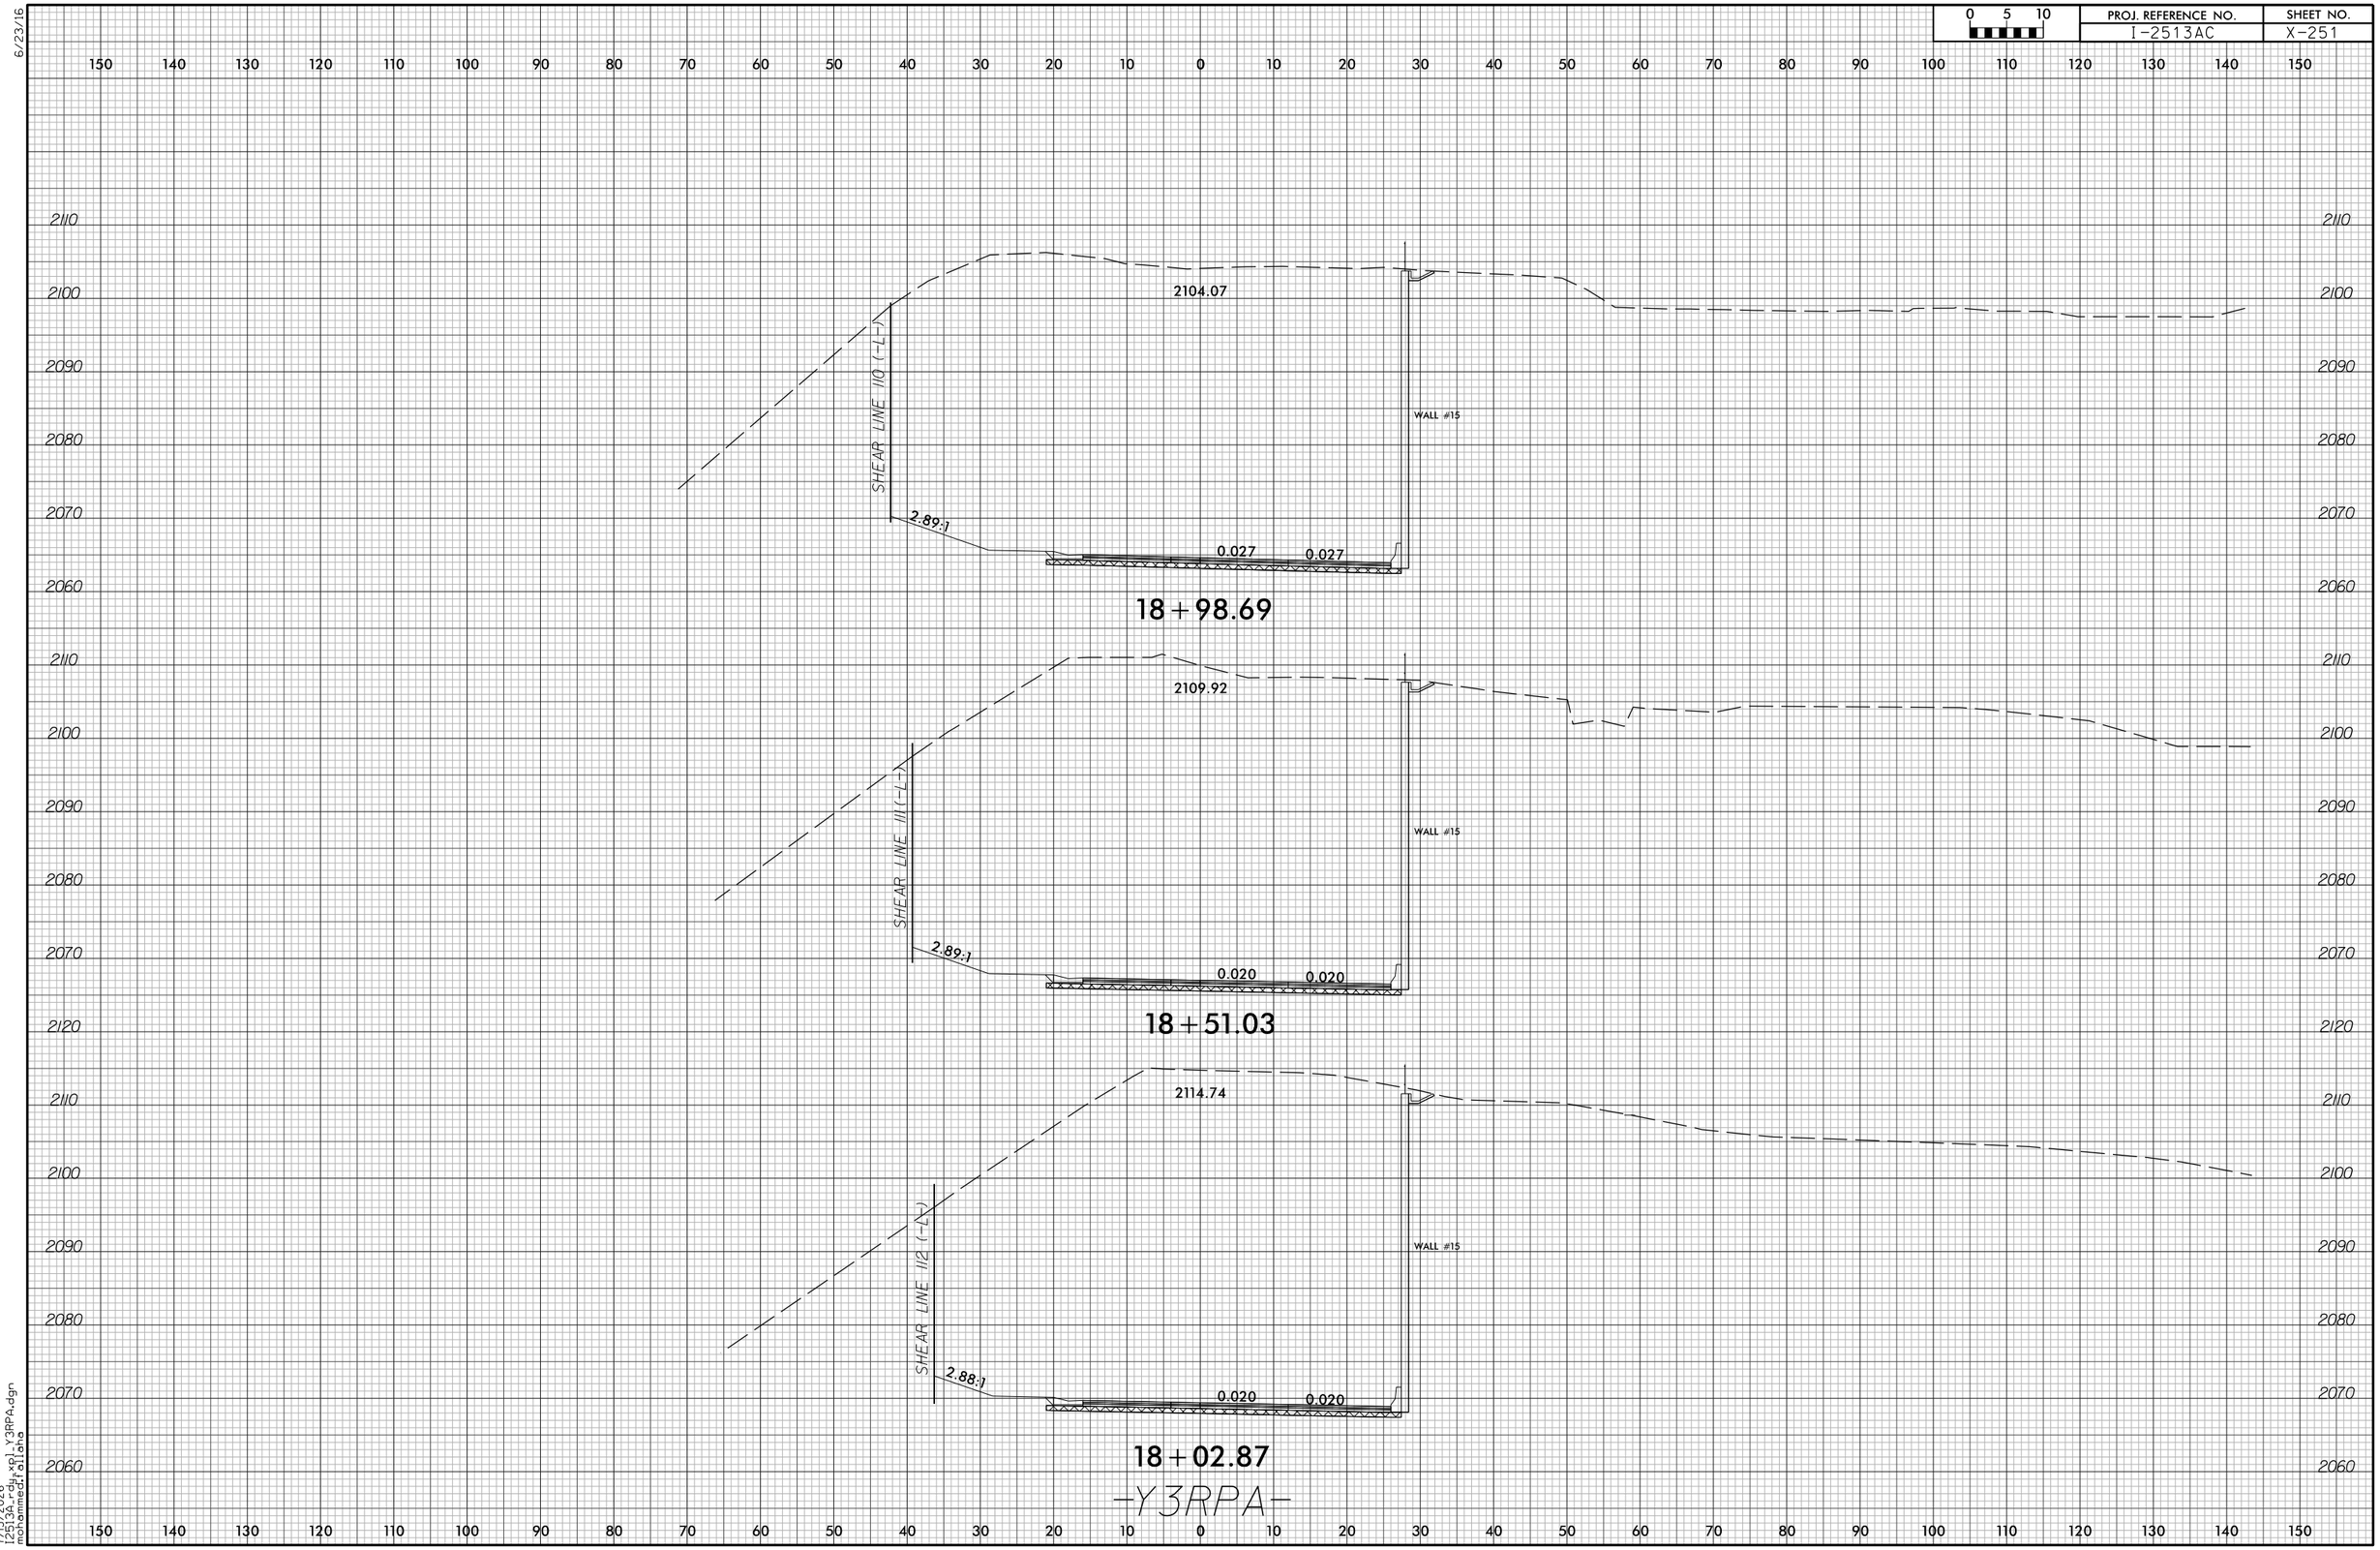

7/13/2026
I2513AC_sht_xpl_Y3RPA.dgn
mohammedfaloaha