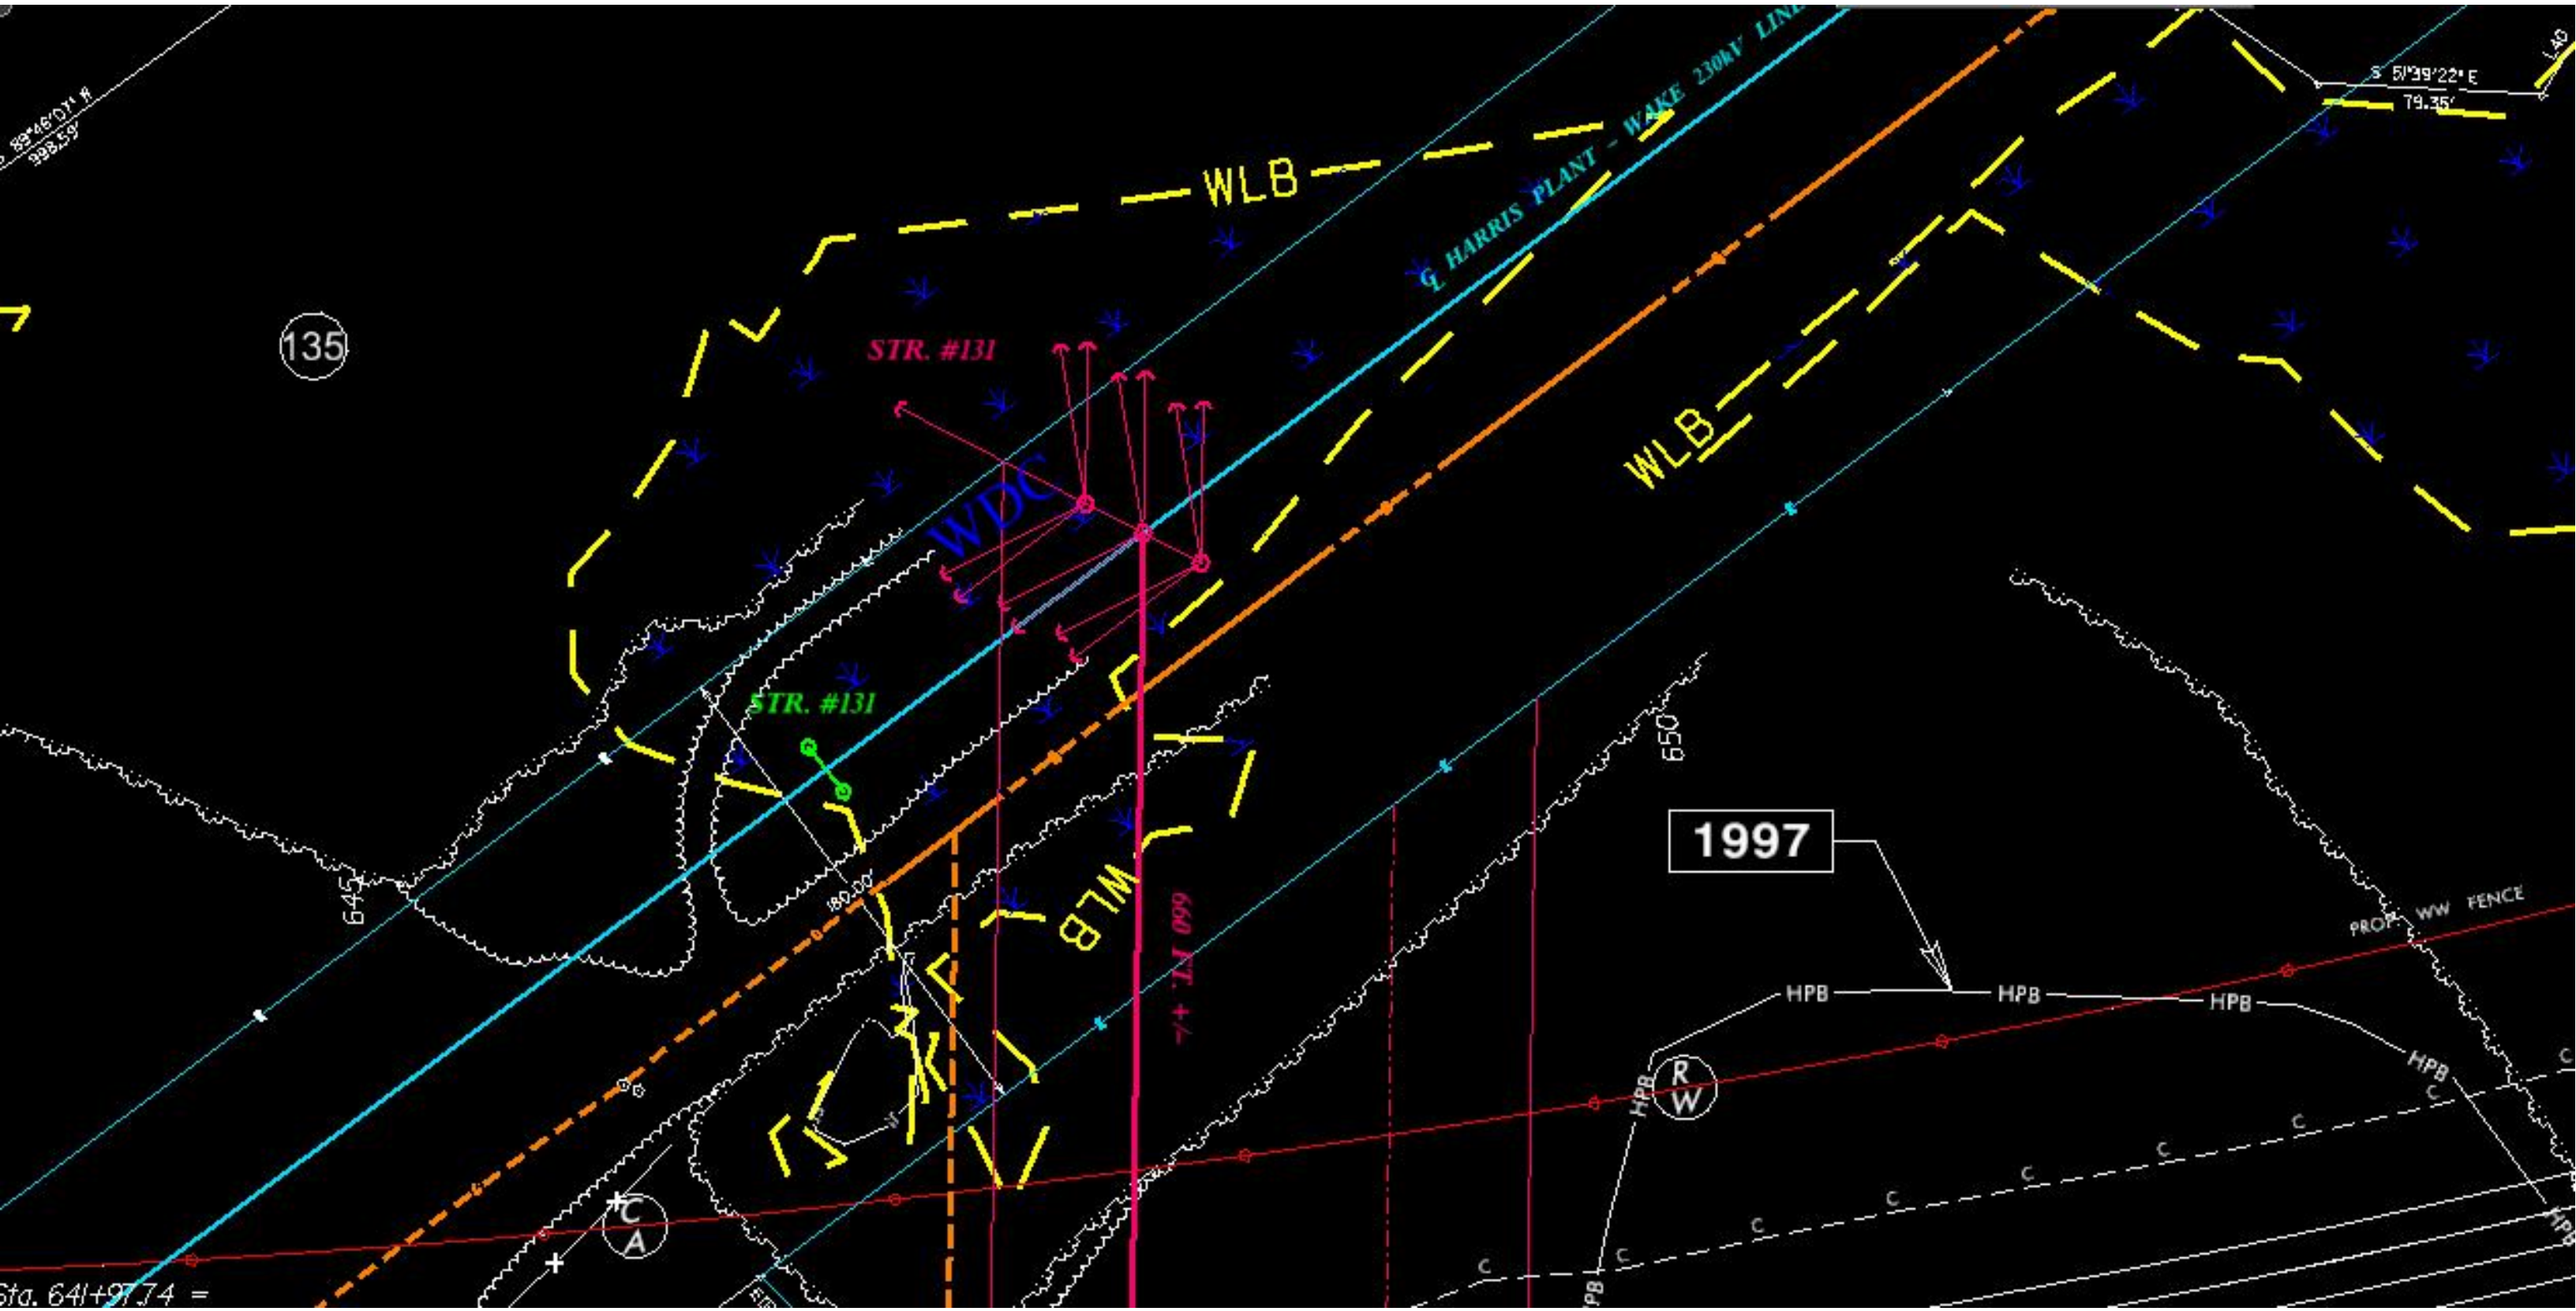

WLB
WLB
WLB
HARRIS PLANT - WAKE 230kV LINE
STR. #131
STR. #131
WDC
135
645
650
1997
HPB
HPB
HPB
HPB
PROP. WW FENCE
R
W
C
A
Sta. 641+97.74 =