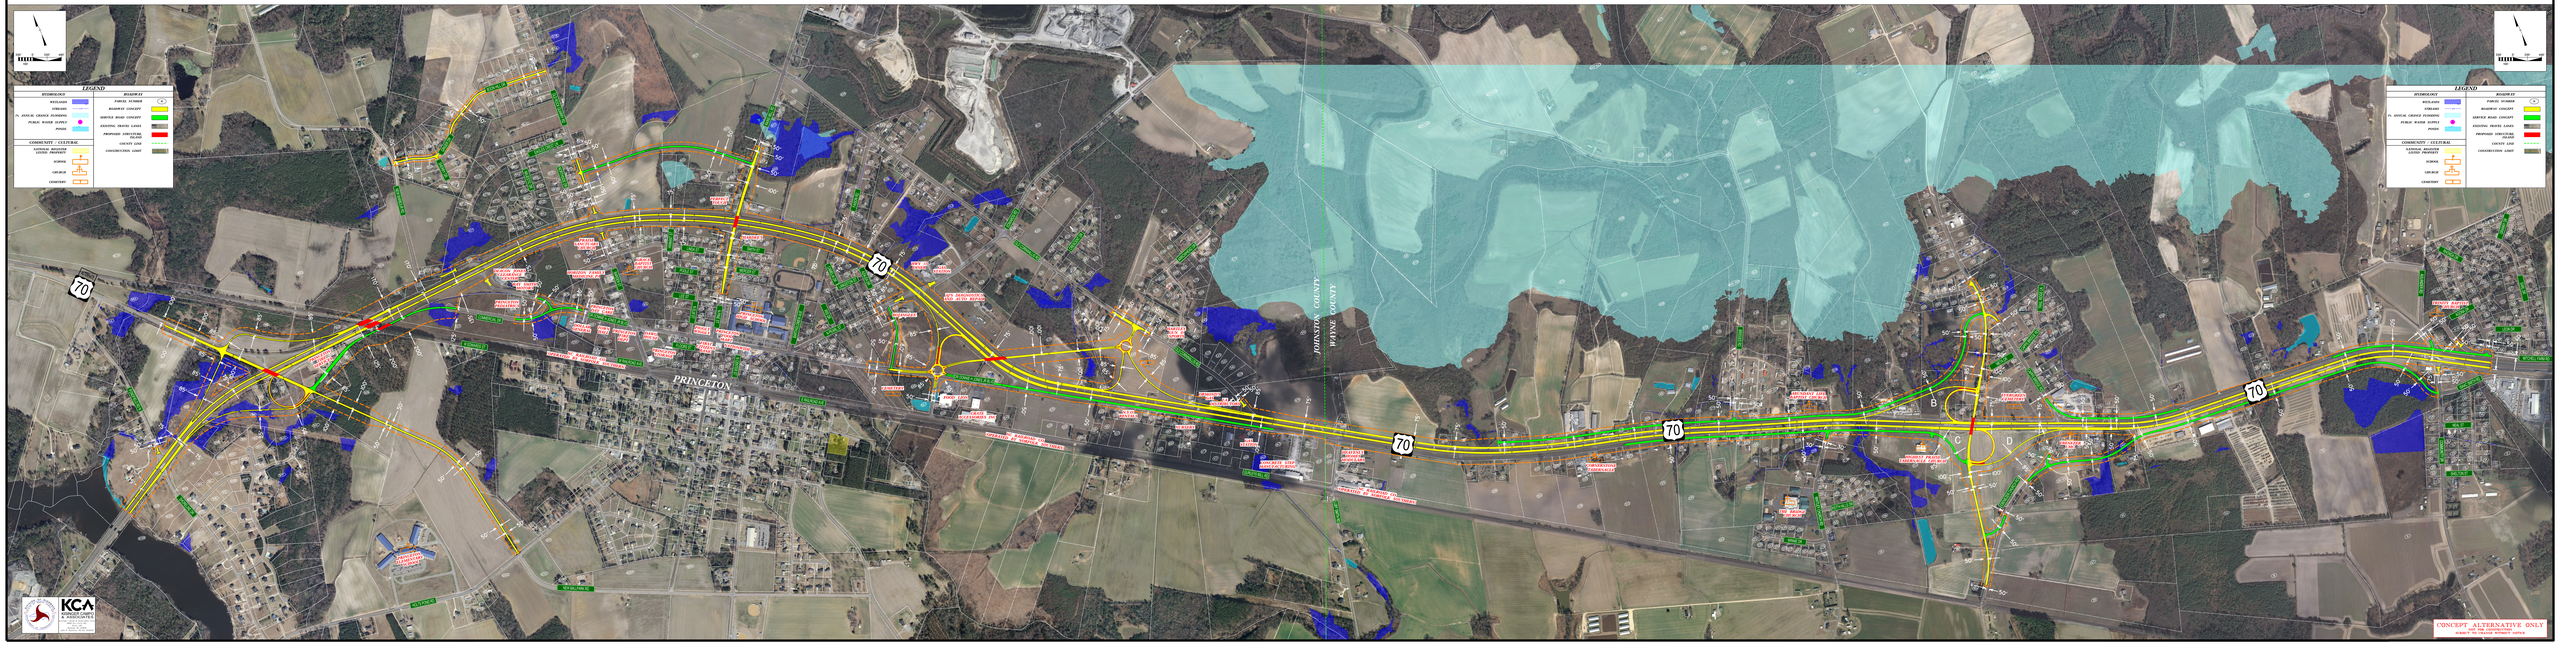R-5829 DESIGN 2: US 70-A INTERCHANGE & RAINS MILL OVER US 70