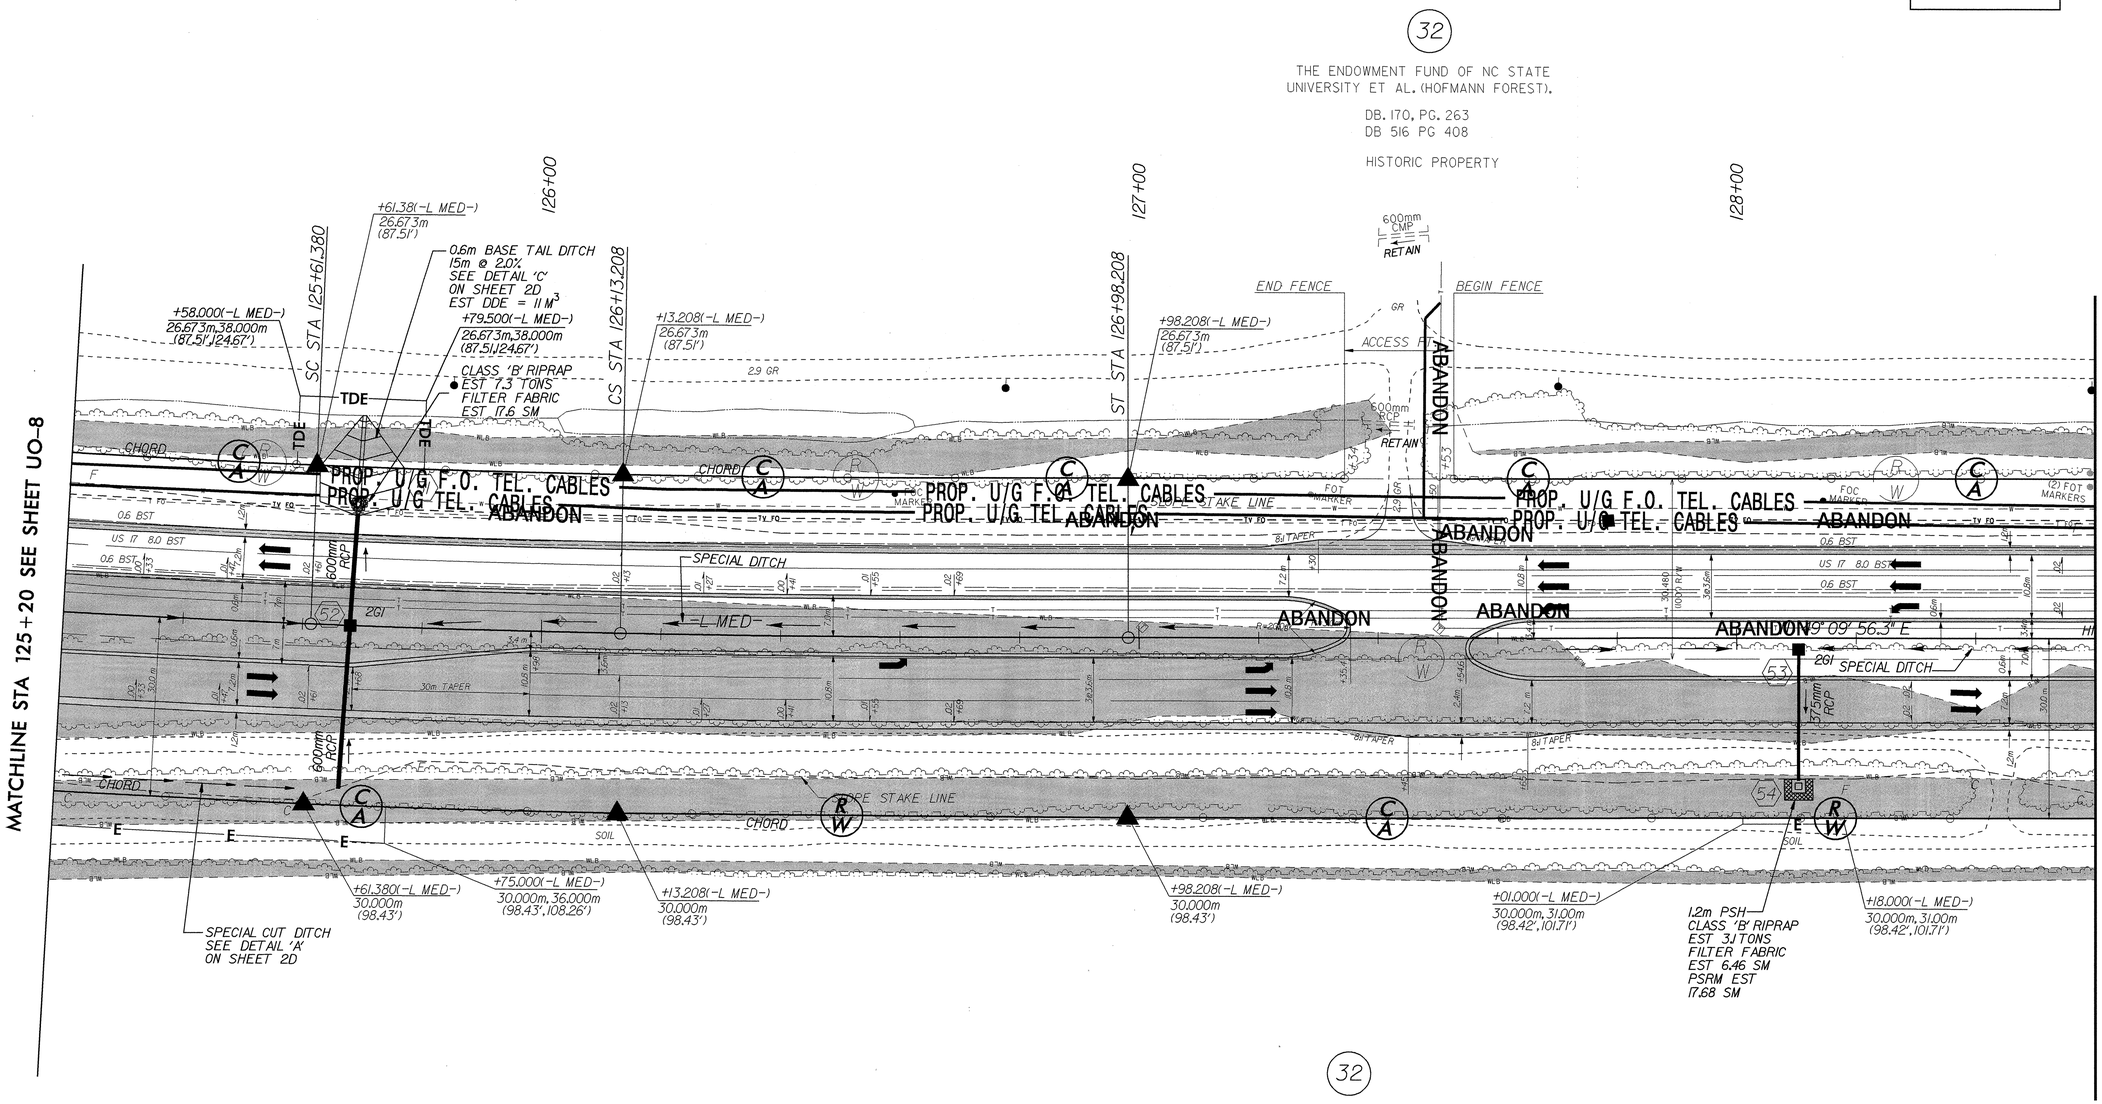

32

THE ENDOWMENT FUND OF NC STATE
UNIVERSITY ET AL. (HOFMANN FOREST).

DB. 170, PG. 263
DB 516 PG 408

HISTORIC PROPERTY

-L MED-

PIs Sta 125+33.047	PI Sta 125+87.295	PIs Sta 126+41.543
Θs = 1° 06' 24.7"	△ = 1° 20' 59.3" (LT)	Θs = 1° 06' 24.7"
Ls = 85.000	L = 51.829	Ls = 85.000
LT = 56.668	T = 25.915	LT = 56.668
ST = 28.334	R = 2,200.000	ST = 28.334
	SE = 0.02	

SEE SHEET NO. 2D FOR ALL DRIVEWAY DETAILS.

SEE SHEET NO. 2D FOR ALL DITCH DETAILS.

SEE SHEET NO. 42 FOR NBL & SBL GRADES AND PROFILES AND ALL DITCH GRADES AND PROFILES.

32

THE ENDOWMENT FUND OF NC STATE
UNIVERSITY ET AL. (HOFMANN FOREST).

DB. 170, PG. 263
DB 516 PG 408

HISTORIC PROPERTY

29-OCT-2003 14:25
R:\Utilities\Proj\UO\R-2514A_ROY_PSH_12_UO_9.dgn
baumgarner