


PROJECT REFERENCE NO.	SHEET NO.
R-2206C	30
R/W SHEET NO.	30
ROADWAY DESIGN ENGINEER	HYDRAULICS ENGINEER
<b>INCOMPLETE PLANS</b> DO NOT USE FOR R/W ACQUISITION <b>PRELIMINARY PLANS</b> DO NOT USE FOR CONSTRUCTION	
CONST. REV.	
R/W REV.	

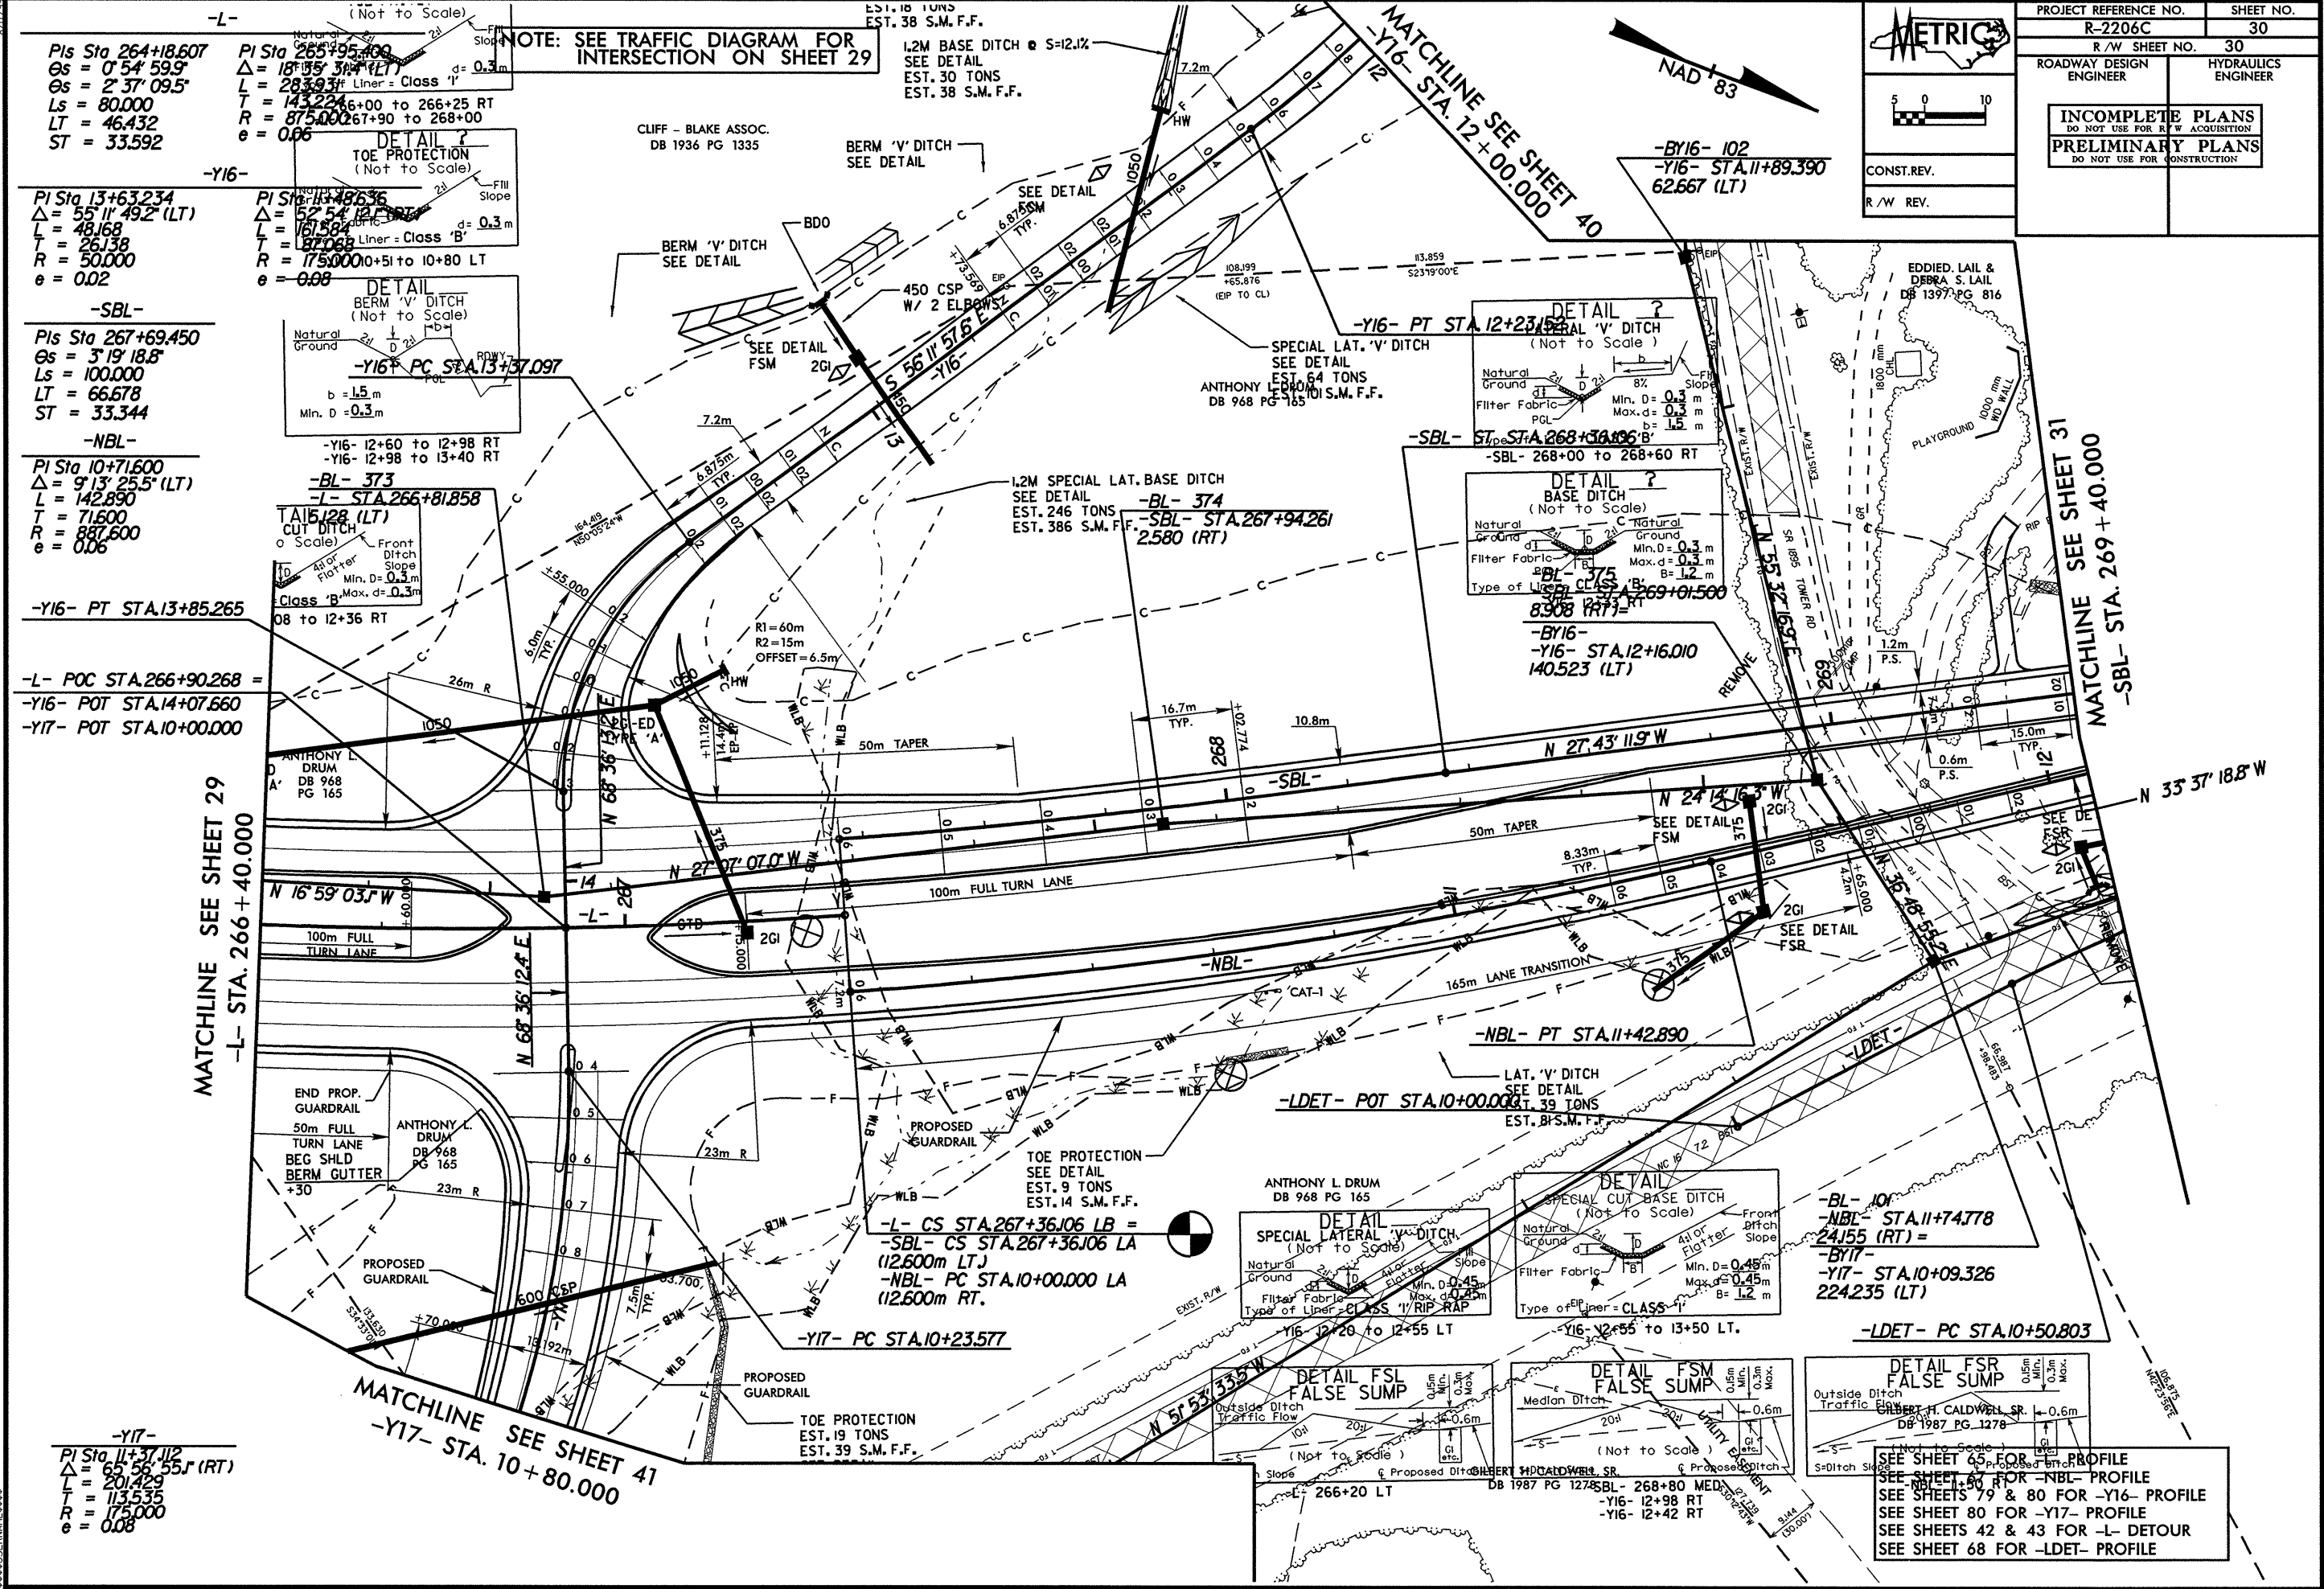

(Not to Scale)  
 PIs Sta 264+18.607  
 $\Delta = 0^{\circ}54'59.9''$   
 $\Theta s = 2^{\circ}37'09.5''$   
 $Ls = 80.000$   
 $LT = 46.432$   
 $ST = 33.592$

(Not to Scale)  
 PIs Sta 13+63.234  
 $\Delta = 55^{\circ}11'49.2''$  (LT)  
 $L = 48.168$   
 $T = 26.138$   
 $R = 50.000$   
 $e = 0.02$

(Not to Scale)  
 PIs Sta 267+69.450  
 $\Theta s = 3^{\circ}19'18.8''$   
 $Ls = 100.000$   
 $LT = 66.678$   
 $ST = 33.344$

(Not to Scale)  
 PIs Sta 10+71.600  
 $\Delta = 9^{\circ}13'25.5''$  (LT)  
 $L = 142.890$   
 $T = 71.600$   
 $R = 887.600$   
 $e = 0.06$




(Not to Scale)  
 PIs Sta 11+37.112  
 $\Delta = 65^{\circ}56'55.7''$  (RT)  
 $L = 201.429$   
 $T = 113.535$   
 $R = 175.000$   
 $e = 0.08$

NOTE: SEE TRAFFIC DIAGRAM FOR INTERSECTION ON SHEET 29

EST. 15 TONS  
 EST. 38 S.M.F.F.  
 1.2M BASE DITCH @ S=12.1%  
 SEE DETAIL  
 EST. 30 TONS  
 EST. 38 S.M.F.F.

CLIFF - BLAKE ASSOC.  
 DB 1936 PG 1335  
 BERM 'V' DITCH  
 SEE DETAIL  
 450 CSP  
 W/ 2 ELBOWS

EST. 64 TONS  
 EST. 64 TONS  
 EST. 38 S.M.F.F.

EST. 246 TONS  
 EST. 386 S.M.F.F.  
 -BL- 374  
 -SBL- STA. 267+94.261  
 2.580 (RT)

EST. 9 TONS  
 EST. 14 S.M.F.F.  
 -L- CS STA. 267+36.06 LB =  
 -SBL- CS STA. 267+36.06 LA  
 (12.600m LT)  
 -NBL- PC STA. 10+00.000 LA  
 (12.600m RT)

EST. 39 TONS  
 EST. 39 S.M.F.F.  


EST. 19 TONS  
 EST. 39 S.M.F.F.  
 TOE PROTECTION  
 SEE DETAIL




