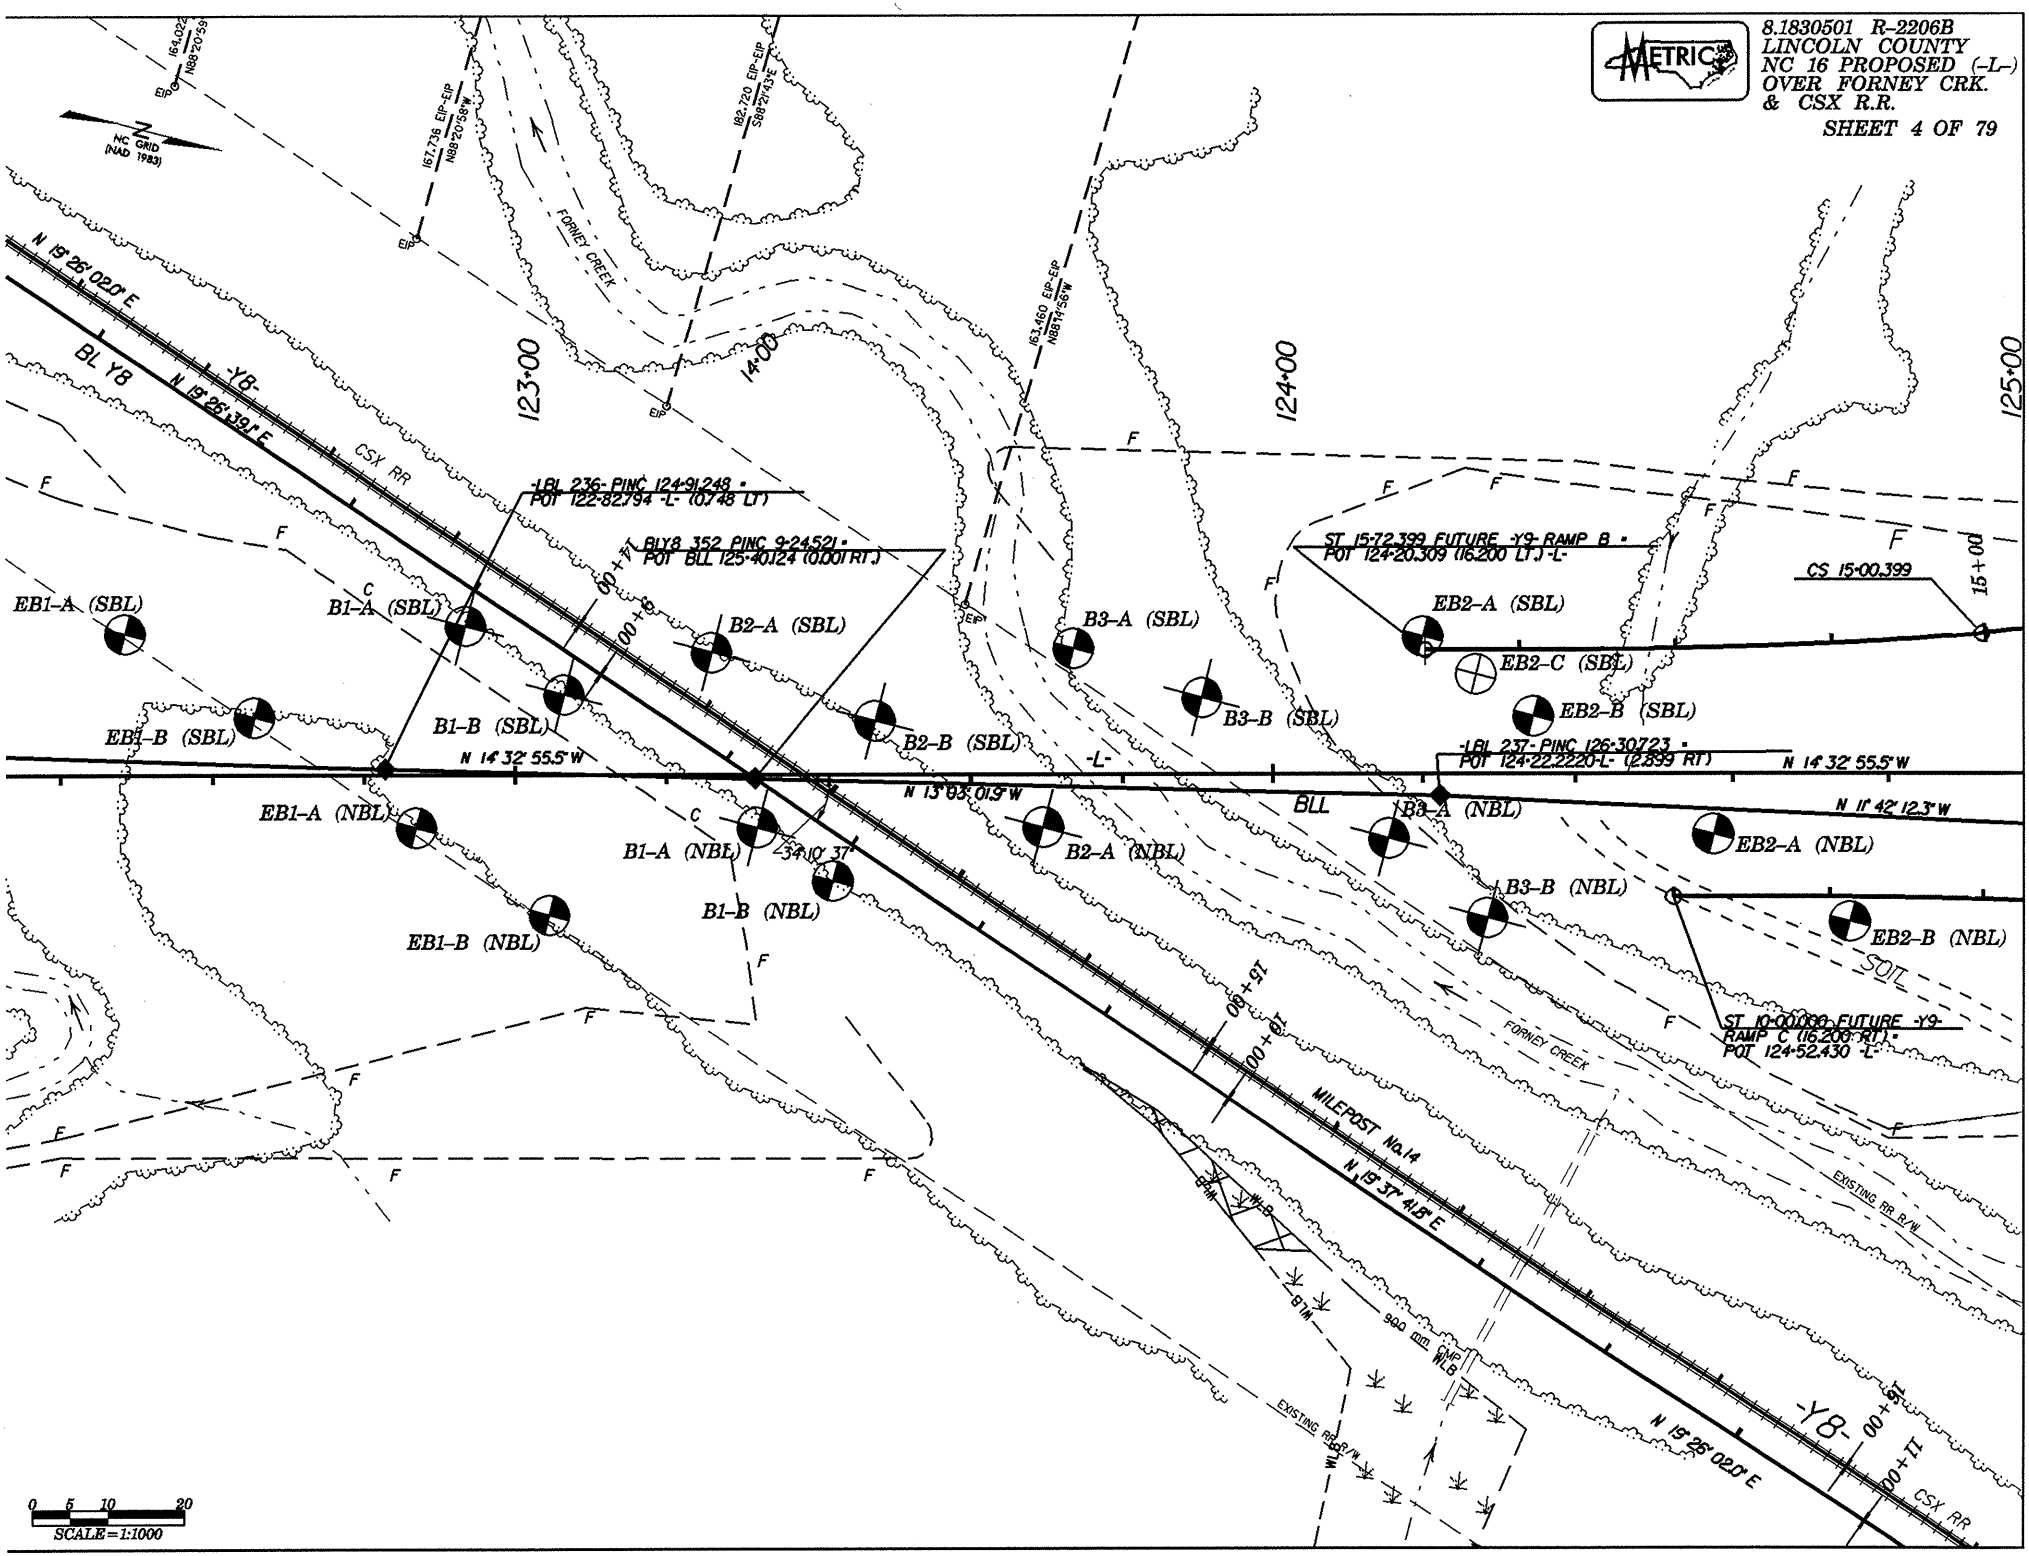
8.1830501 R-2206B
LINCOLN COUNTY
NC 16 PROPOSED (-L-)
OVER FORNEY CRK.
& CSX R.R.
SHEET 4 OF 79
METRIC
NC GRID (NAD 1983)
N 19°26'02.0" E
BL YB
-YB-
N 19°26'39.1" E
CSX RR
FORNEY CREEK
123+00
124+00
125+00
14+00
15+00
16+00
17+00
-LBL 236- PINC 124+91.248 = POT 122+82.794 -L- (0.748 LT)
BLY8 352 PINC 9+24.521 = POT BLL 125+40.124 (0.001 RT.)
ST 15+72.399 FUTURE -Y9- RAMP B = POT 124+20.309 (16.200 LT.) -L-
CS 15+00.399
EB1-A (SBL)
B1-A (SBL)
B2-A (SBL)
B3-A (SBL)
EB2-A (SBL)
EB2-C (SBL)
EB2-B (SBL)
B3-B (SBL)
B1-B (SBL)
B2-B (SBL)
EB1-B (SBL)
N 14°32'55.5" W
-L-
-LBL 237- PINC 126+30.723 = POT 124+22.2220-L- (2.899 RT)
N 14°32'55.5" W
N 13°03'01.9" W
BLL
N 11°42'12.3" W
EB1-A (NBL)
B1-A (NBL)
-34°10'37"
B2-A (NBL)
B3-A (NBL)
EB2-A (NBL)
B1-B (NBL)
B3-B (NBL)
EB1-B (NBL)
EB2-B (NBL)
SOIL
ST 10+00.000 FUTURE -Y9- RAMP C (16.200 RT) = POT 124+52.430 -L-
MILEPOST No.14
N 19°37'41.8" E
EXISTING RR R/W
900 mm CMP
N 19°26'02.0" E
-YB-
CSX RR
0 5 10 20
SCALE=1:1000