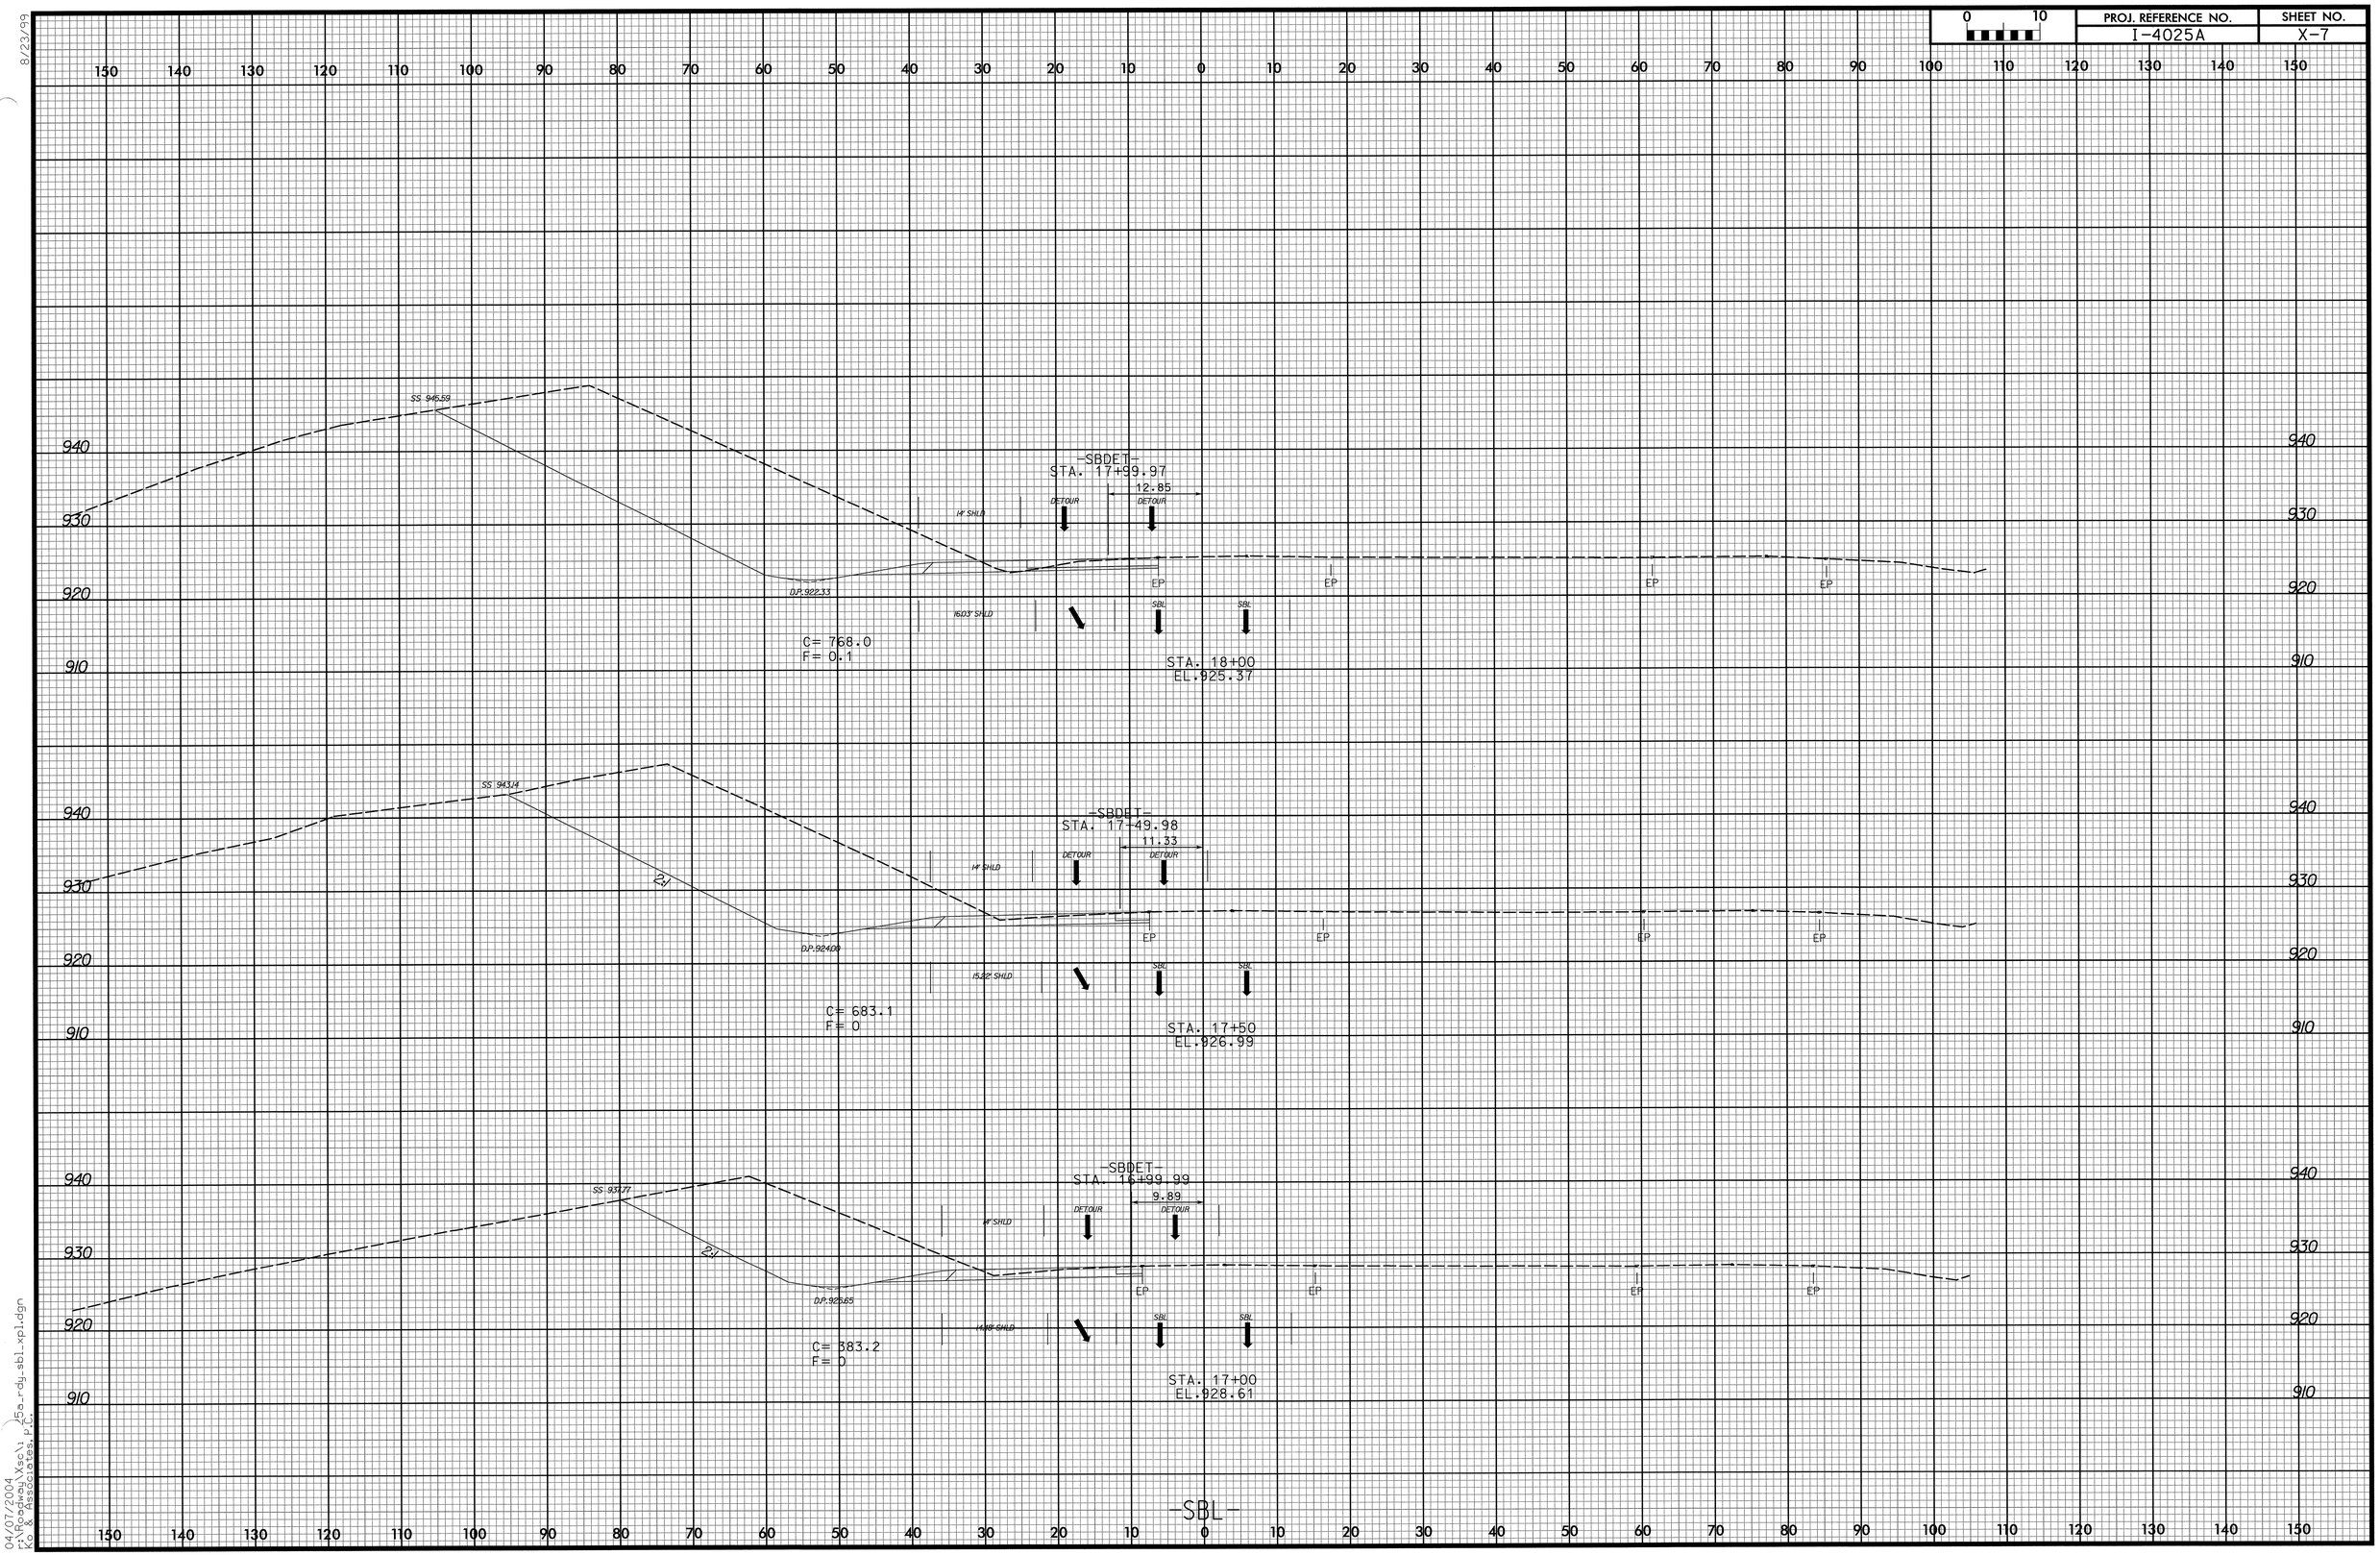

8/23/99

04/07/2004
r:\Roadway\Xsc\I_25a_rdy_sbl_xpl.dgn
Ko & Associates, P.C.