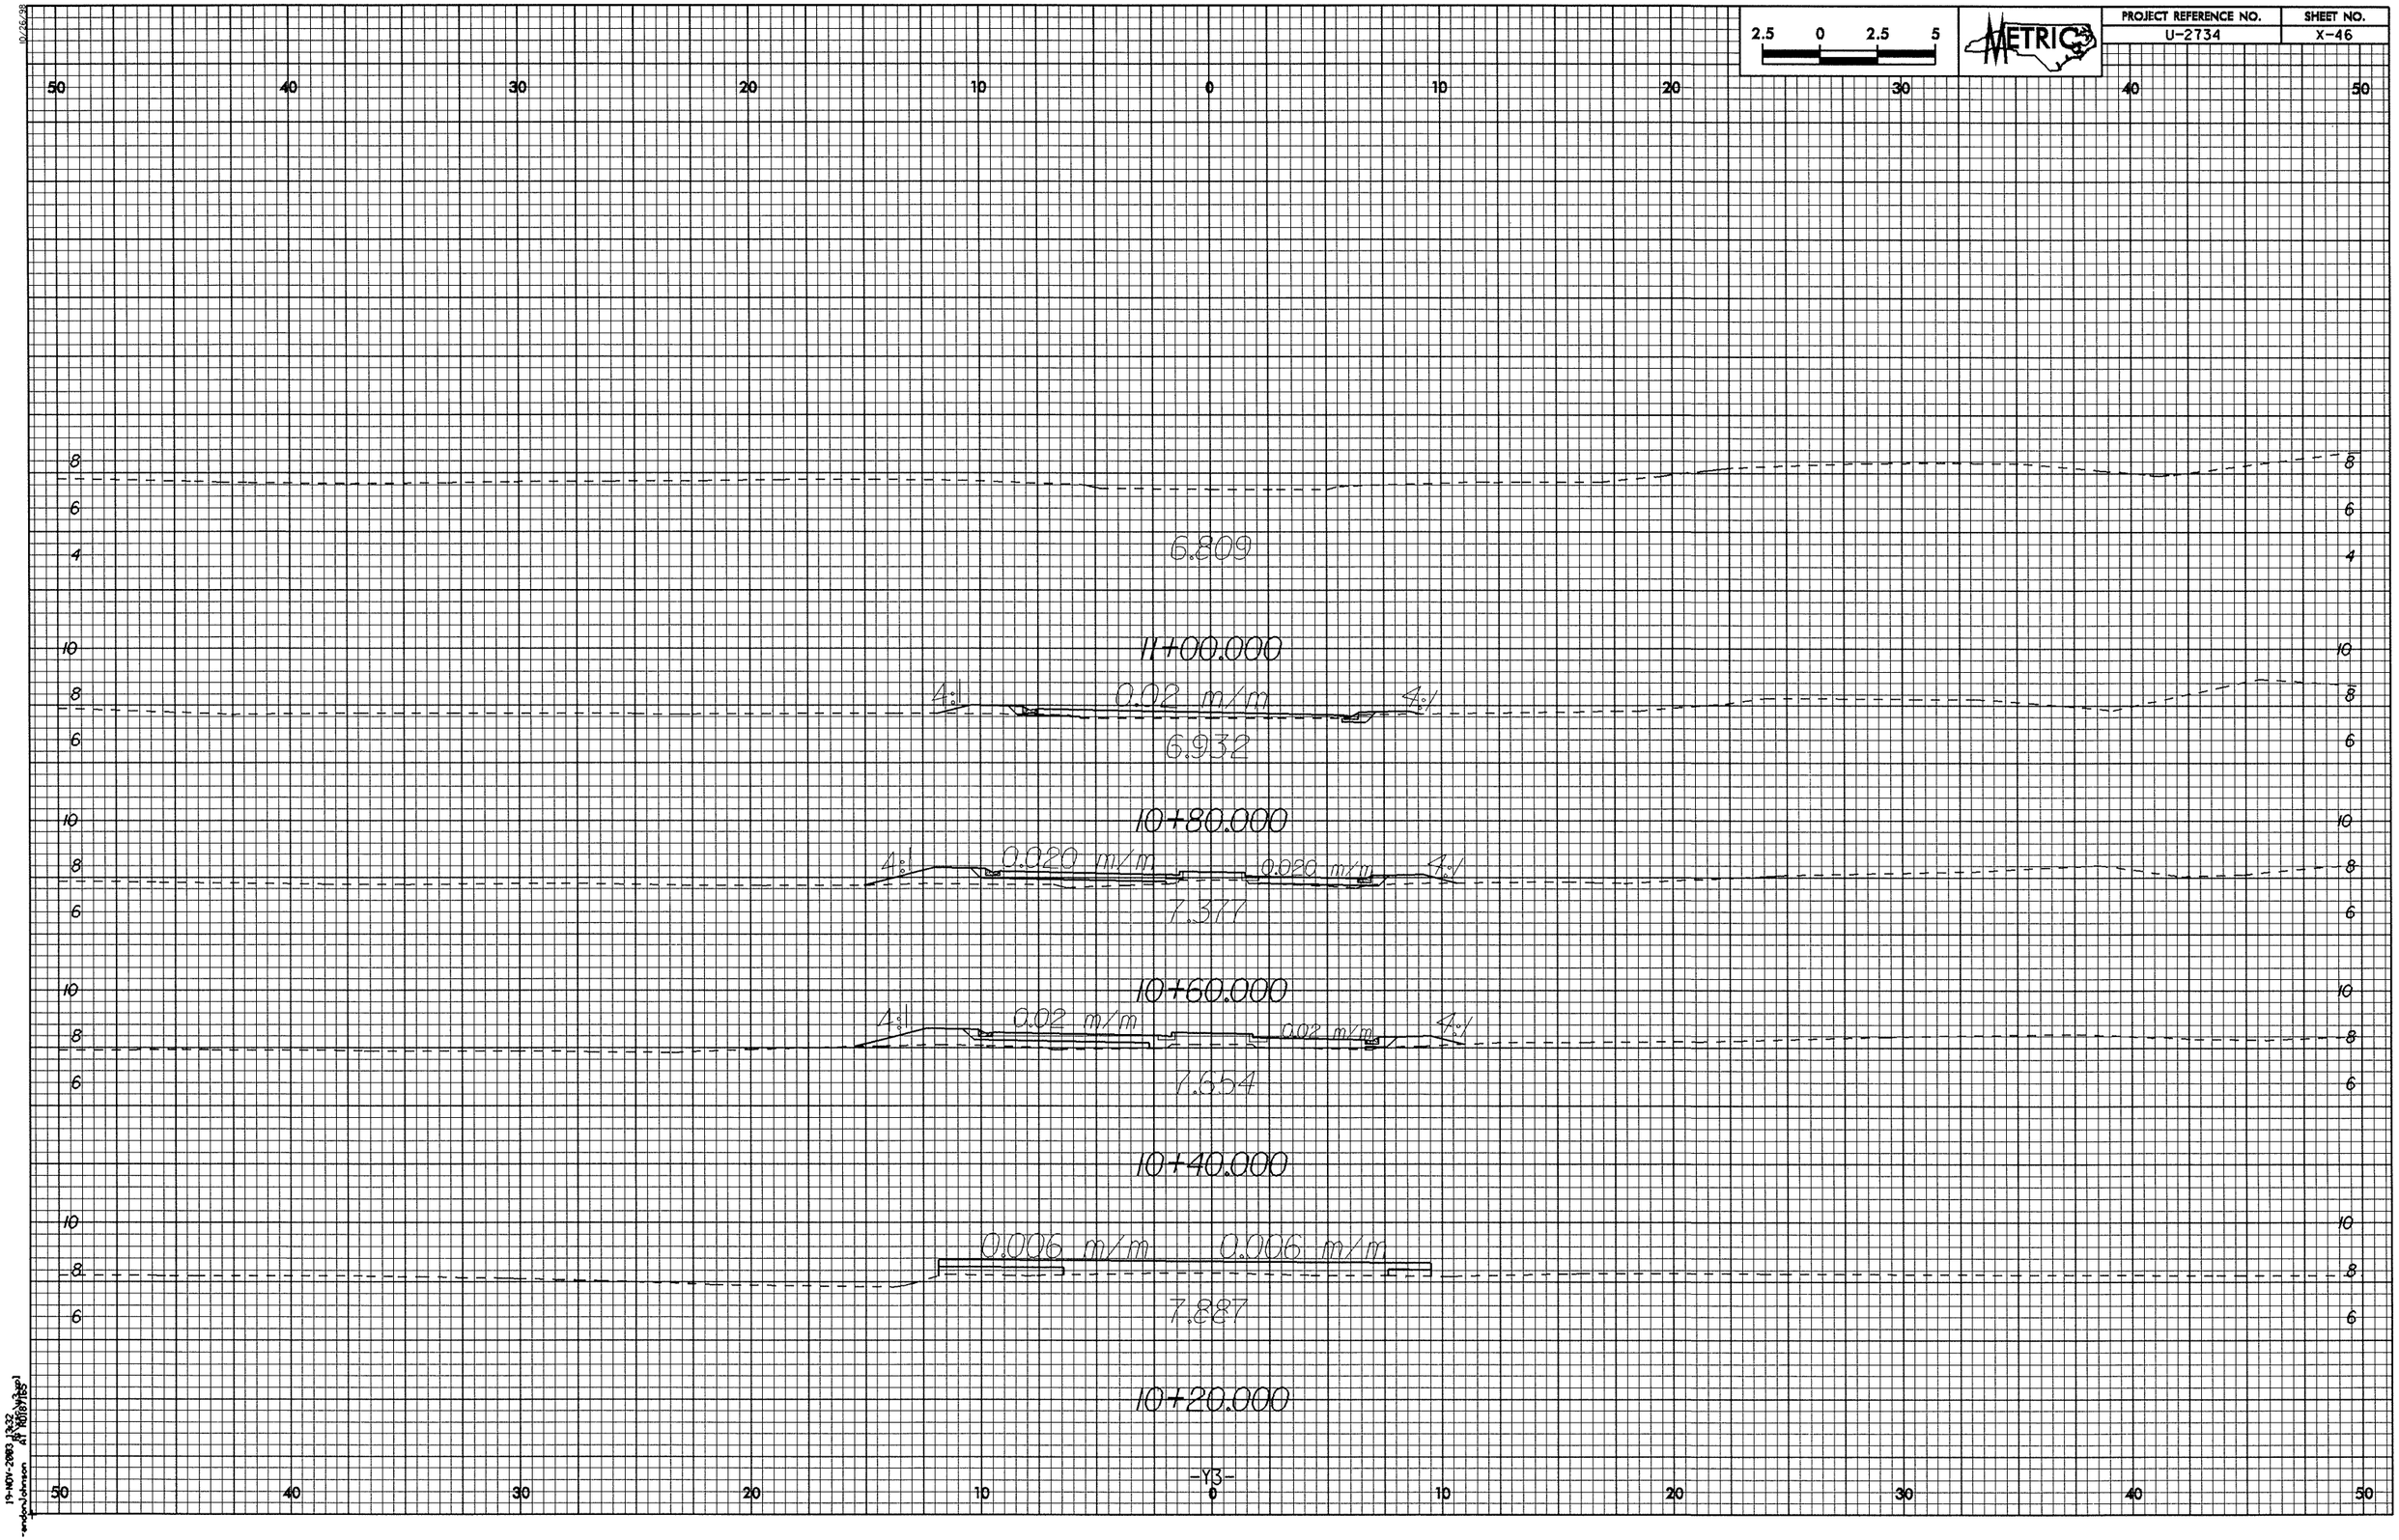

2.5 0 2.5 5
METRIC
PROJECT REFERENCE NO.
U-2734
SHEET NO.
X-46
50 40 30 20 10 0 10 20 30 40 50
8
6
4
6.809
10
11+00.000
4:1
0.02 m/m
4:1
6.932
10+80.000
0.020 m/m
0.020 m/m
7.377
10+60.000
0.02 m/m
0.02 m/m
7.654
10+40.000
0.006 m/m
0.006 m/m
7.887
10+20.000
-Y3-