r:\roadway\xsc\u0620_rdy_xpl_y3.dgn
03/31/2004
03:45:32 PM
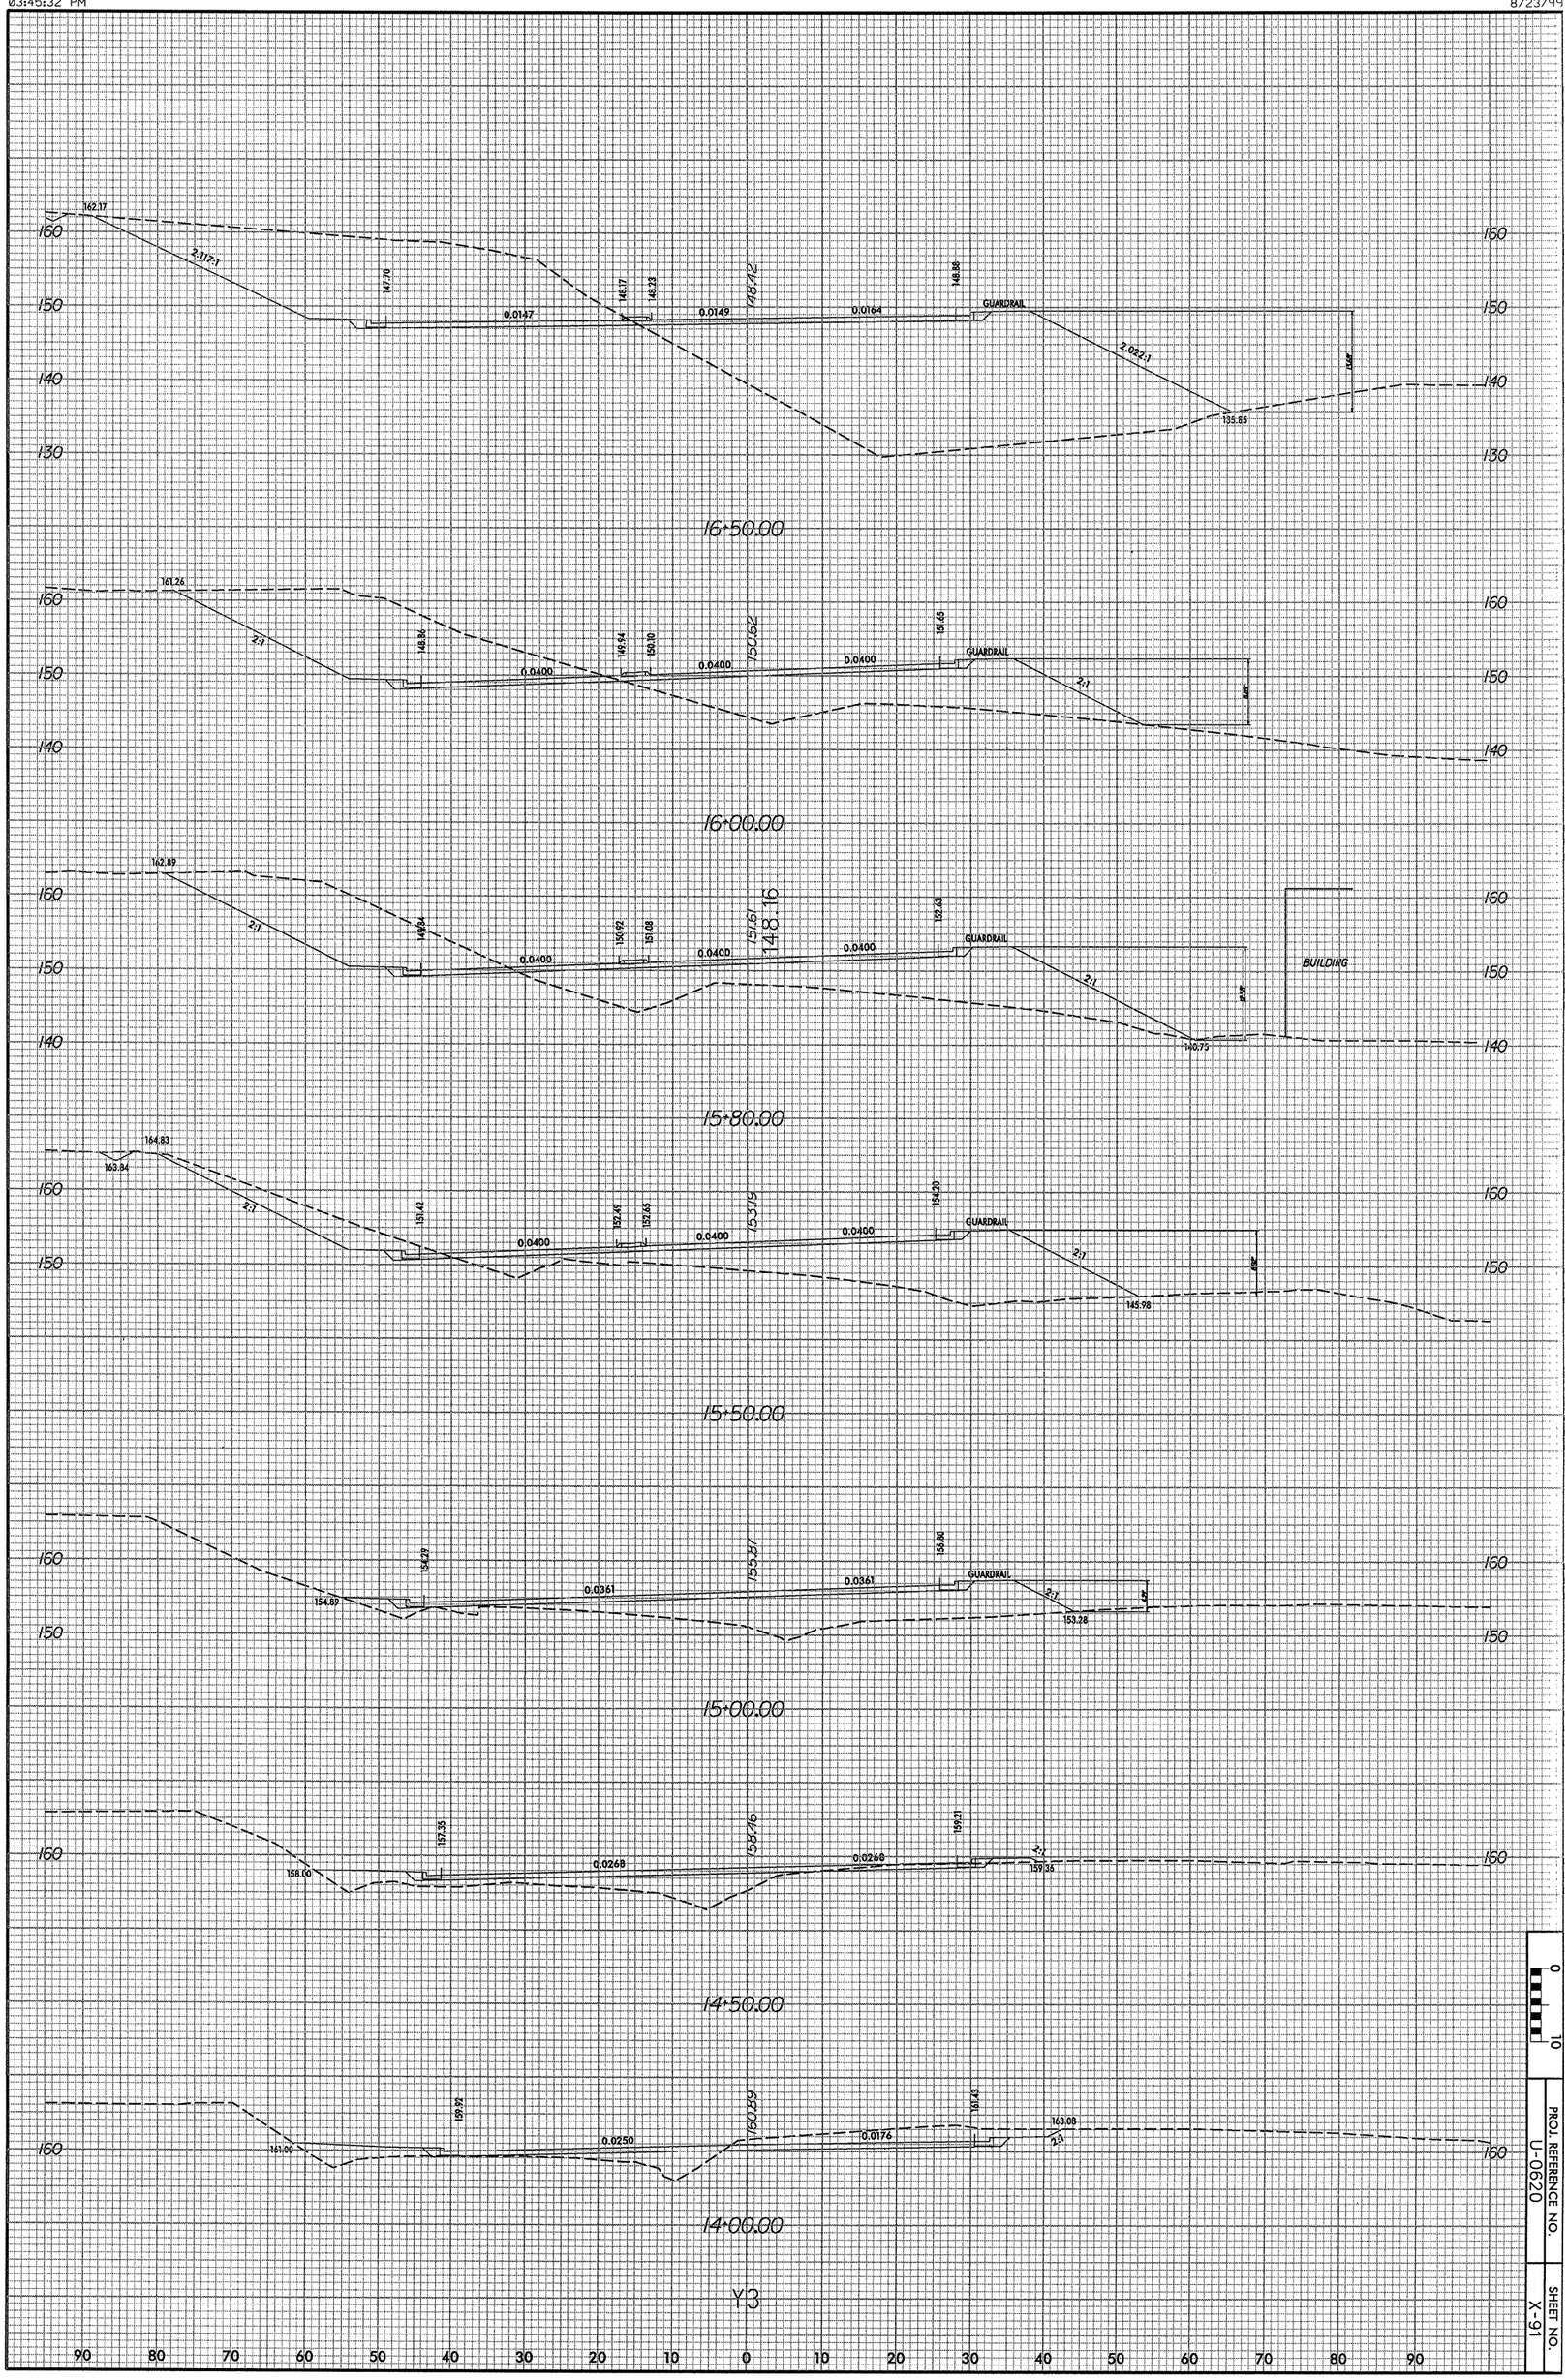
8/23/99