PROJ. REFERENCE NO.	SHEET NO.
U-4010	X-7

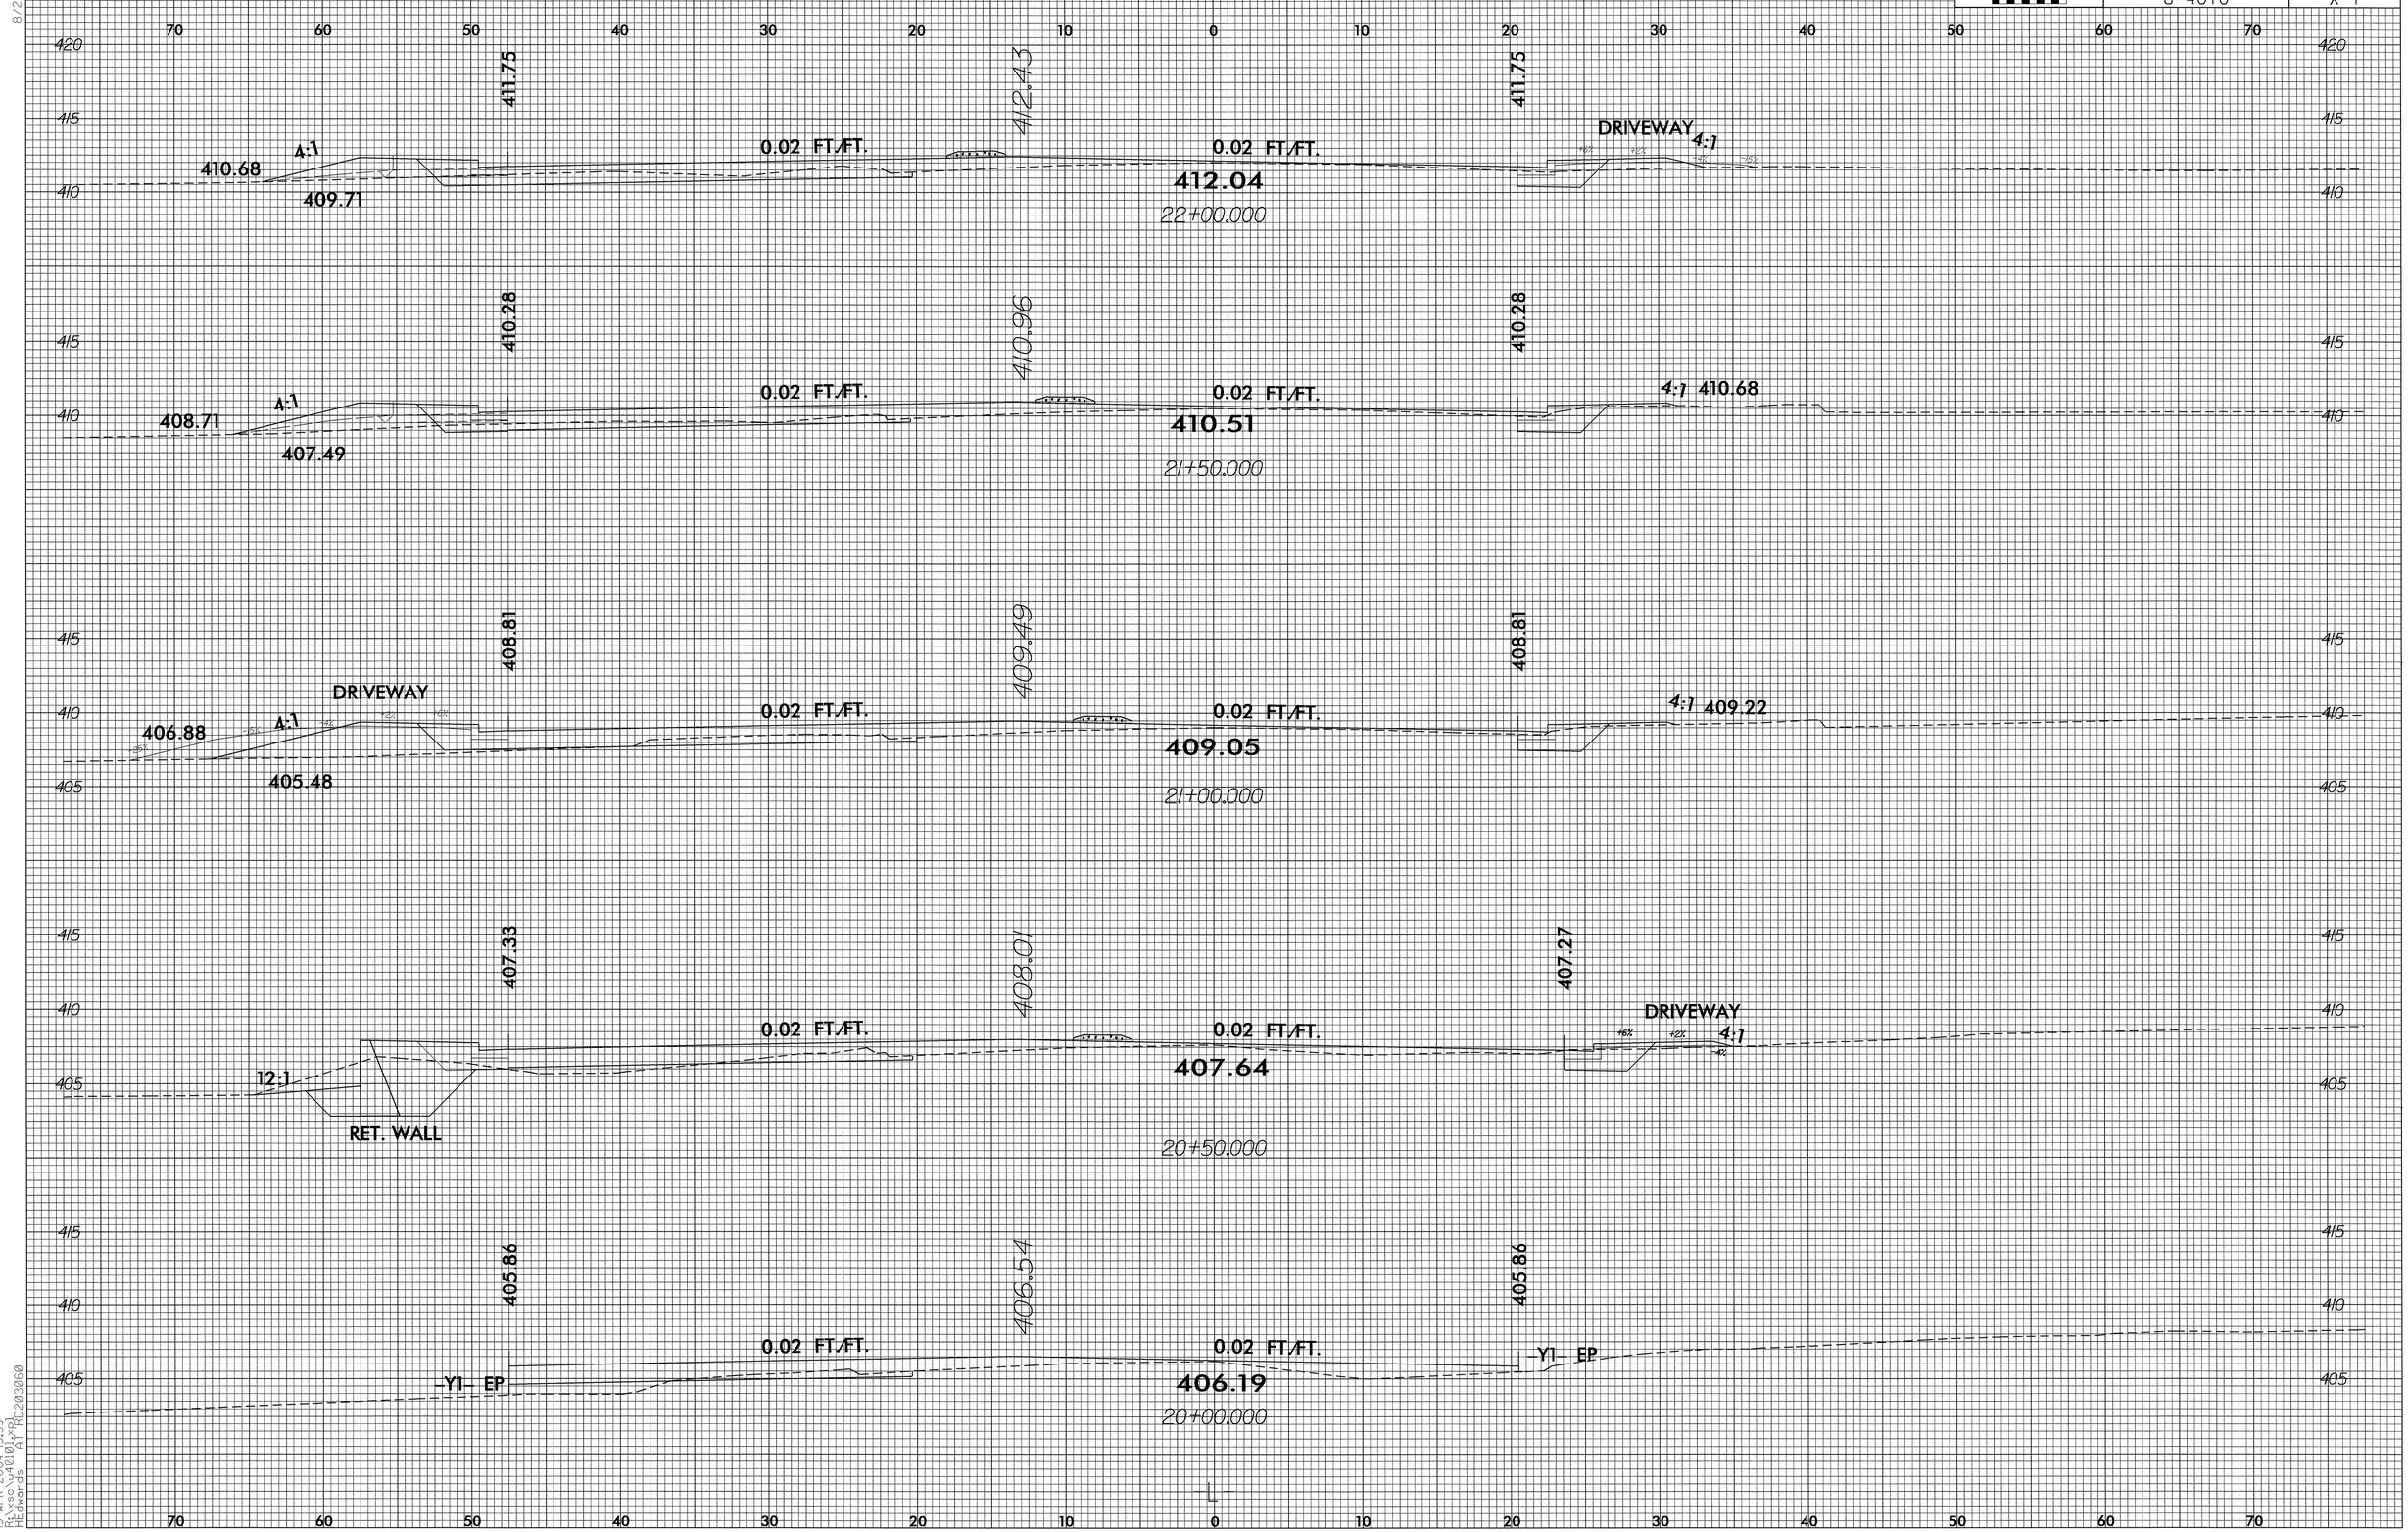

8/23/99

13-APR-2004 15:39
R:\Proj\U4010\X1
HEdwards AT RD203060