


140    120    100    80    60    40    20    0    20    40    60    80    100    120    140

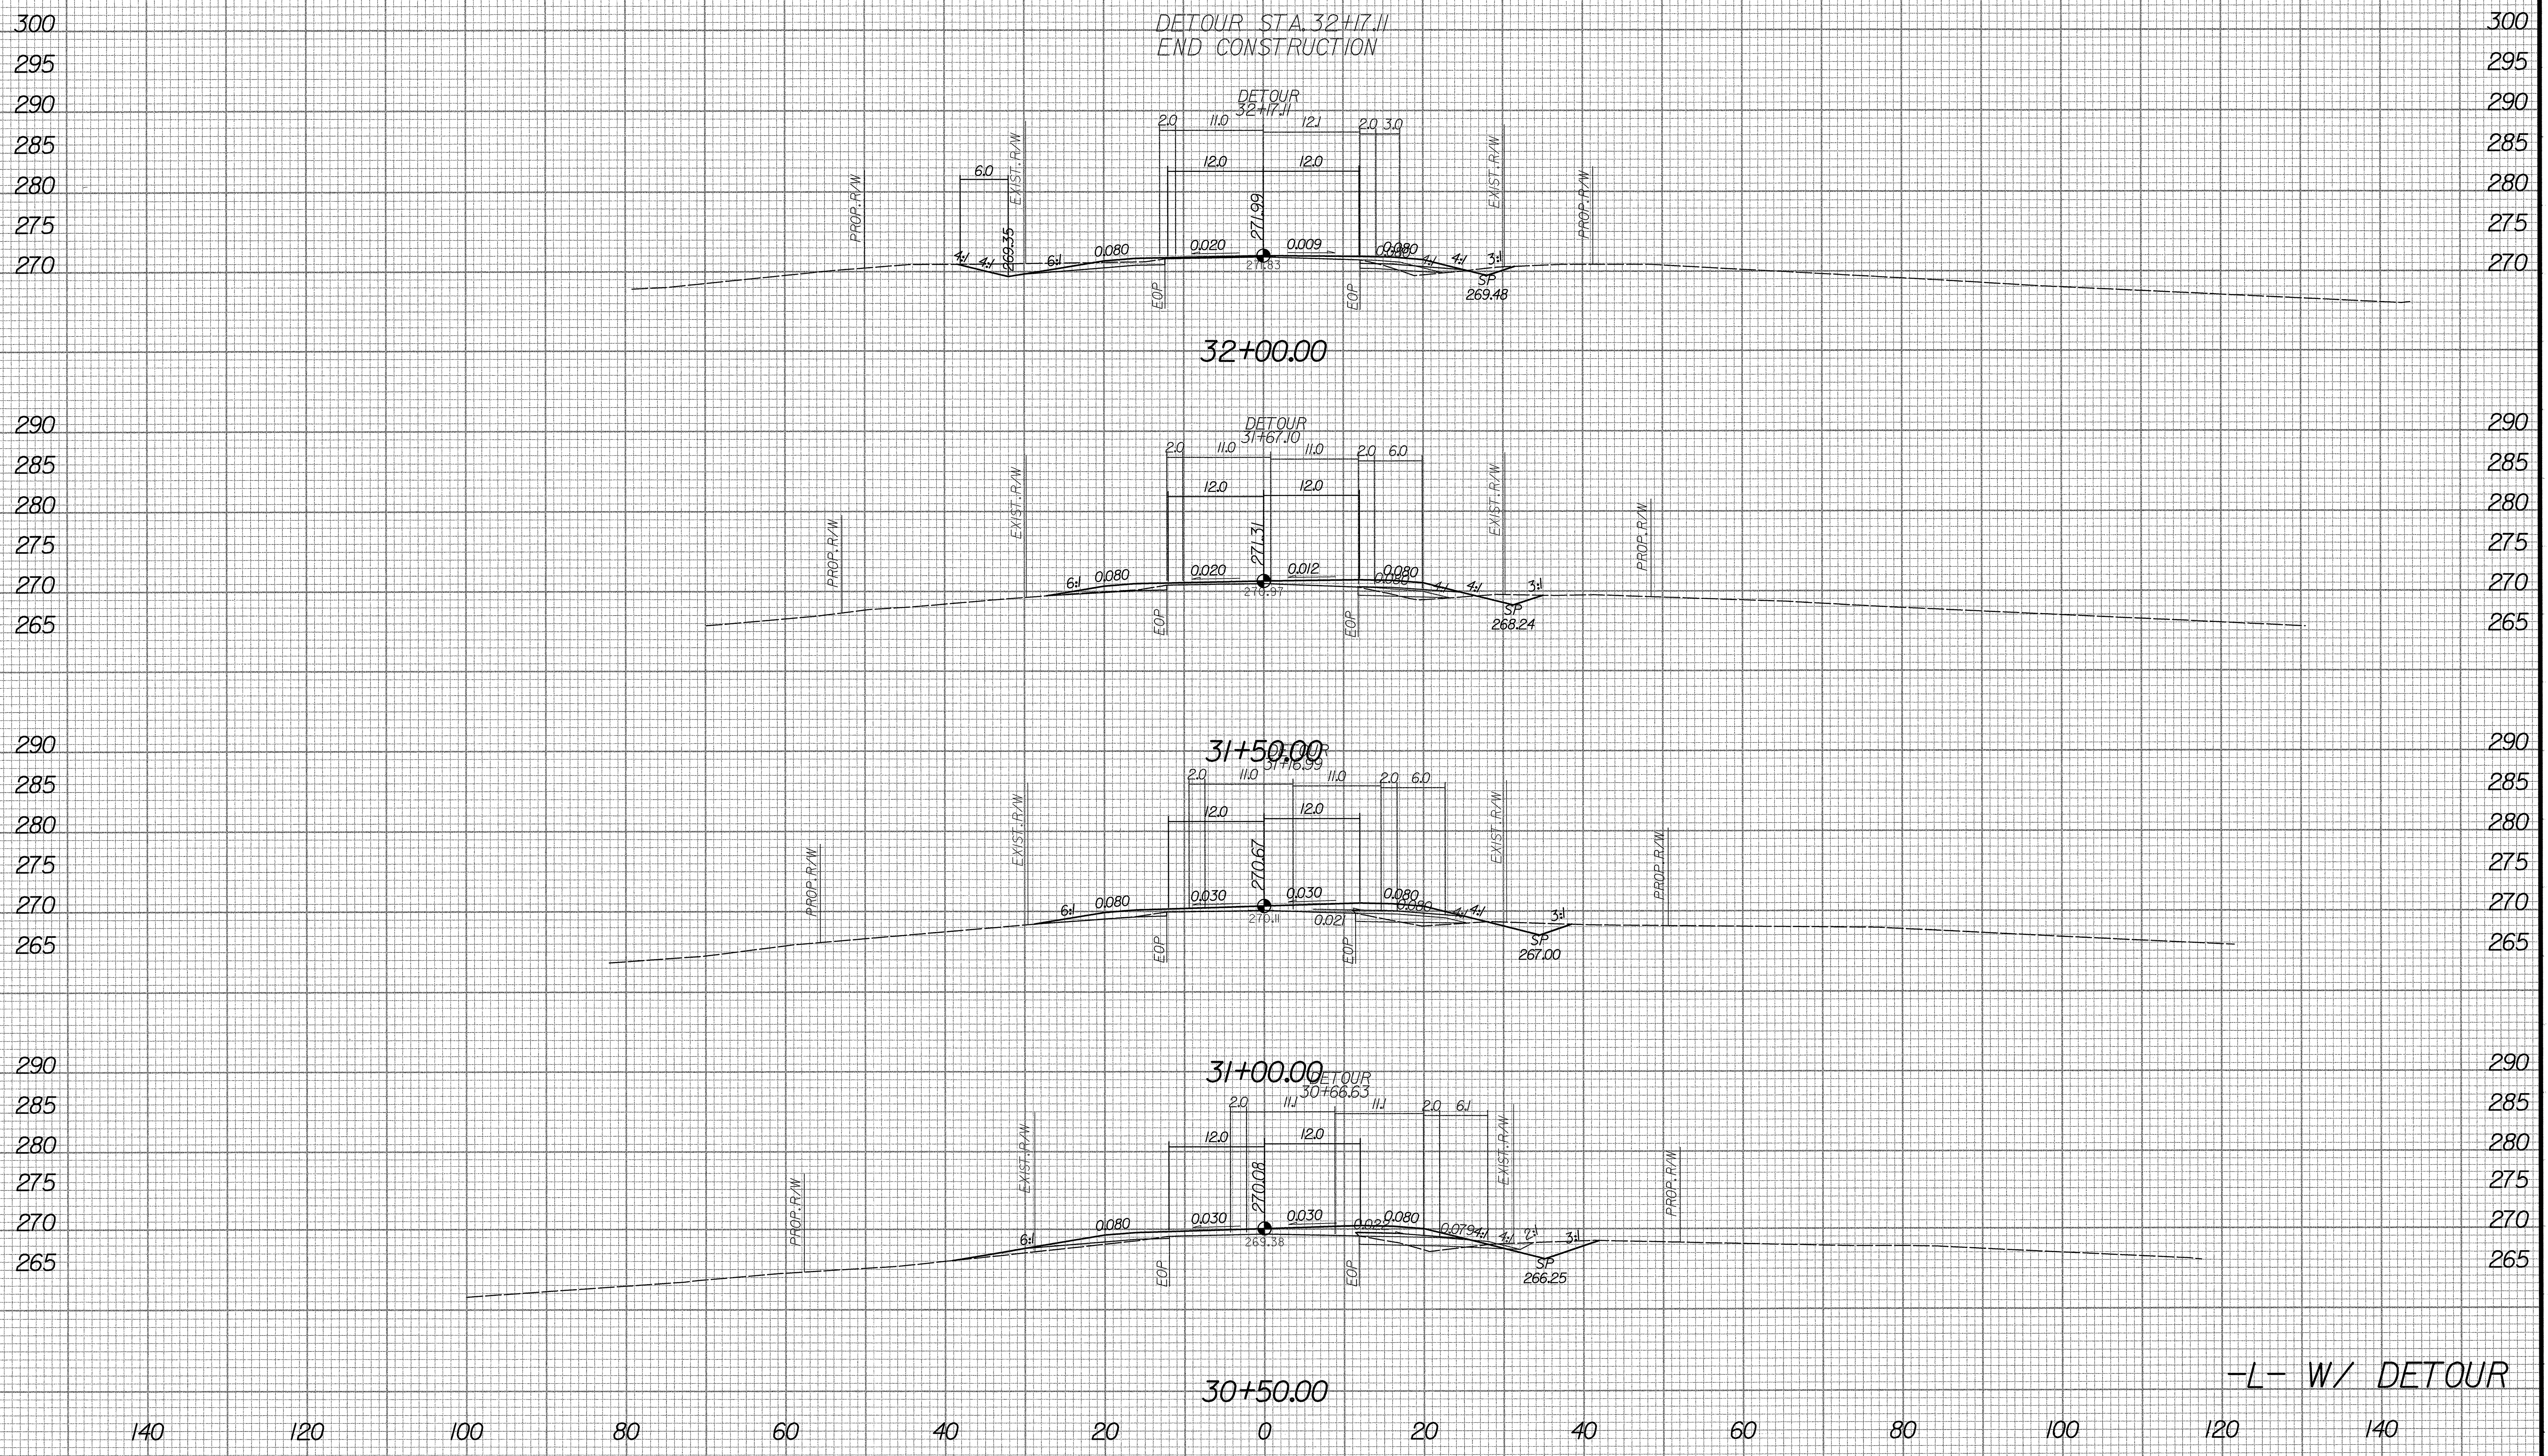

-L- W/ DETOUR