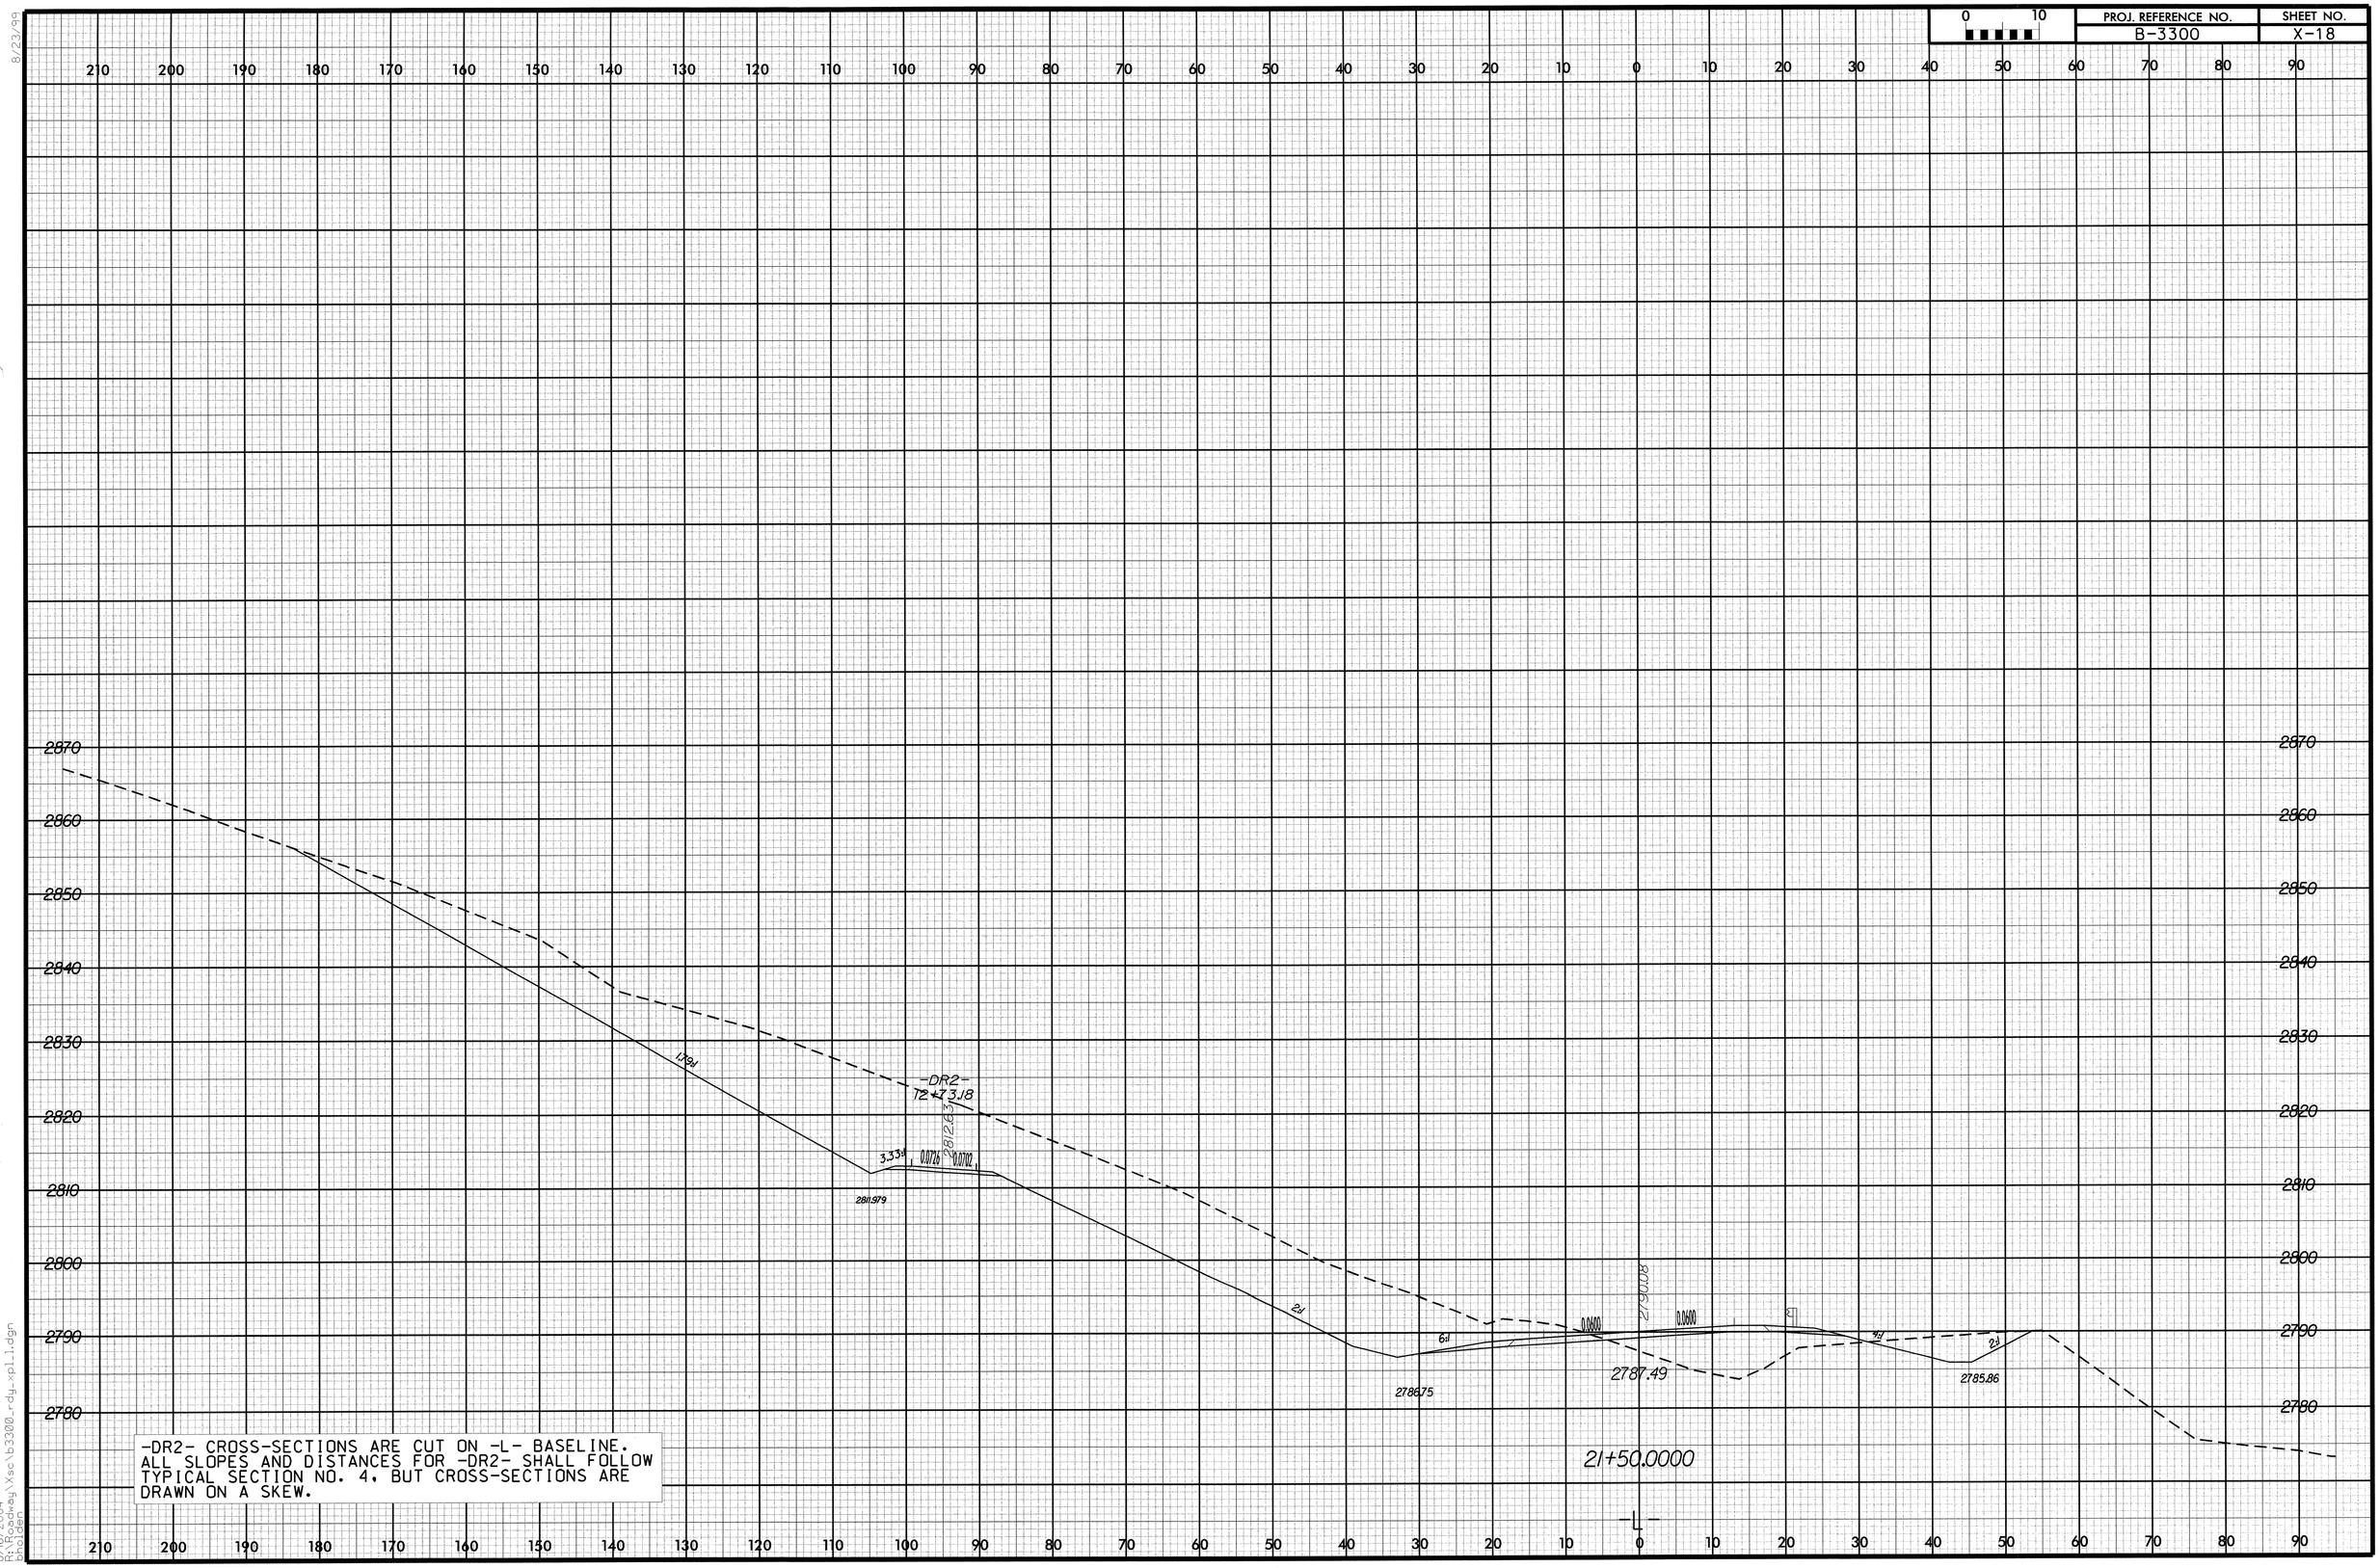

8/23/99

8/16/2004
R:\Roadway\Xsc\b3300_rdy_xpl_1.dgn
bholden