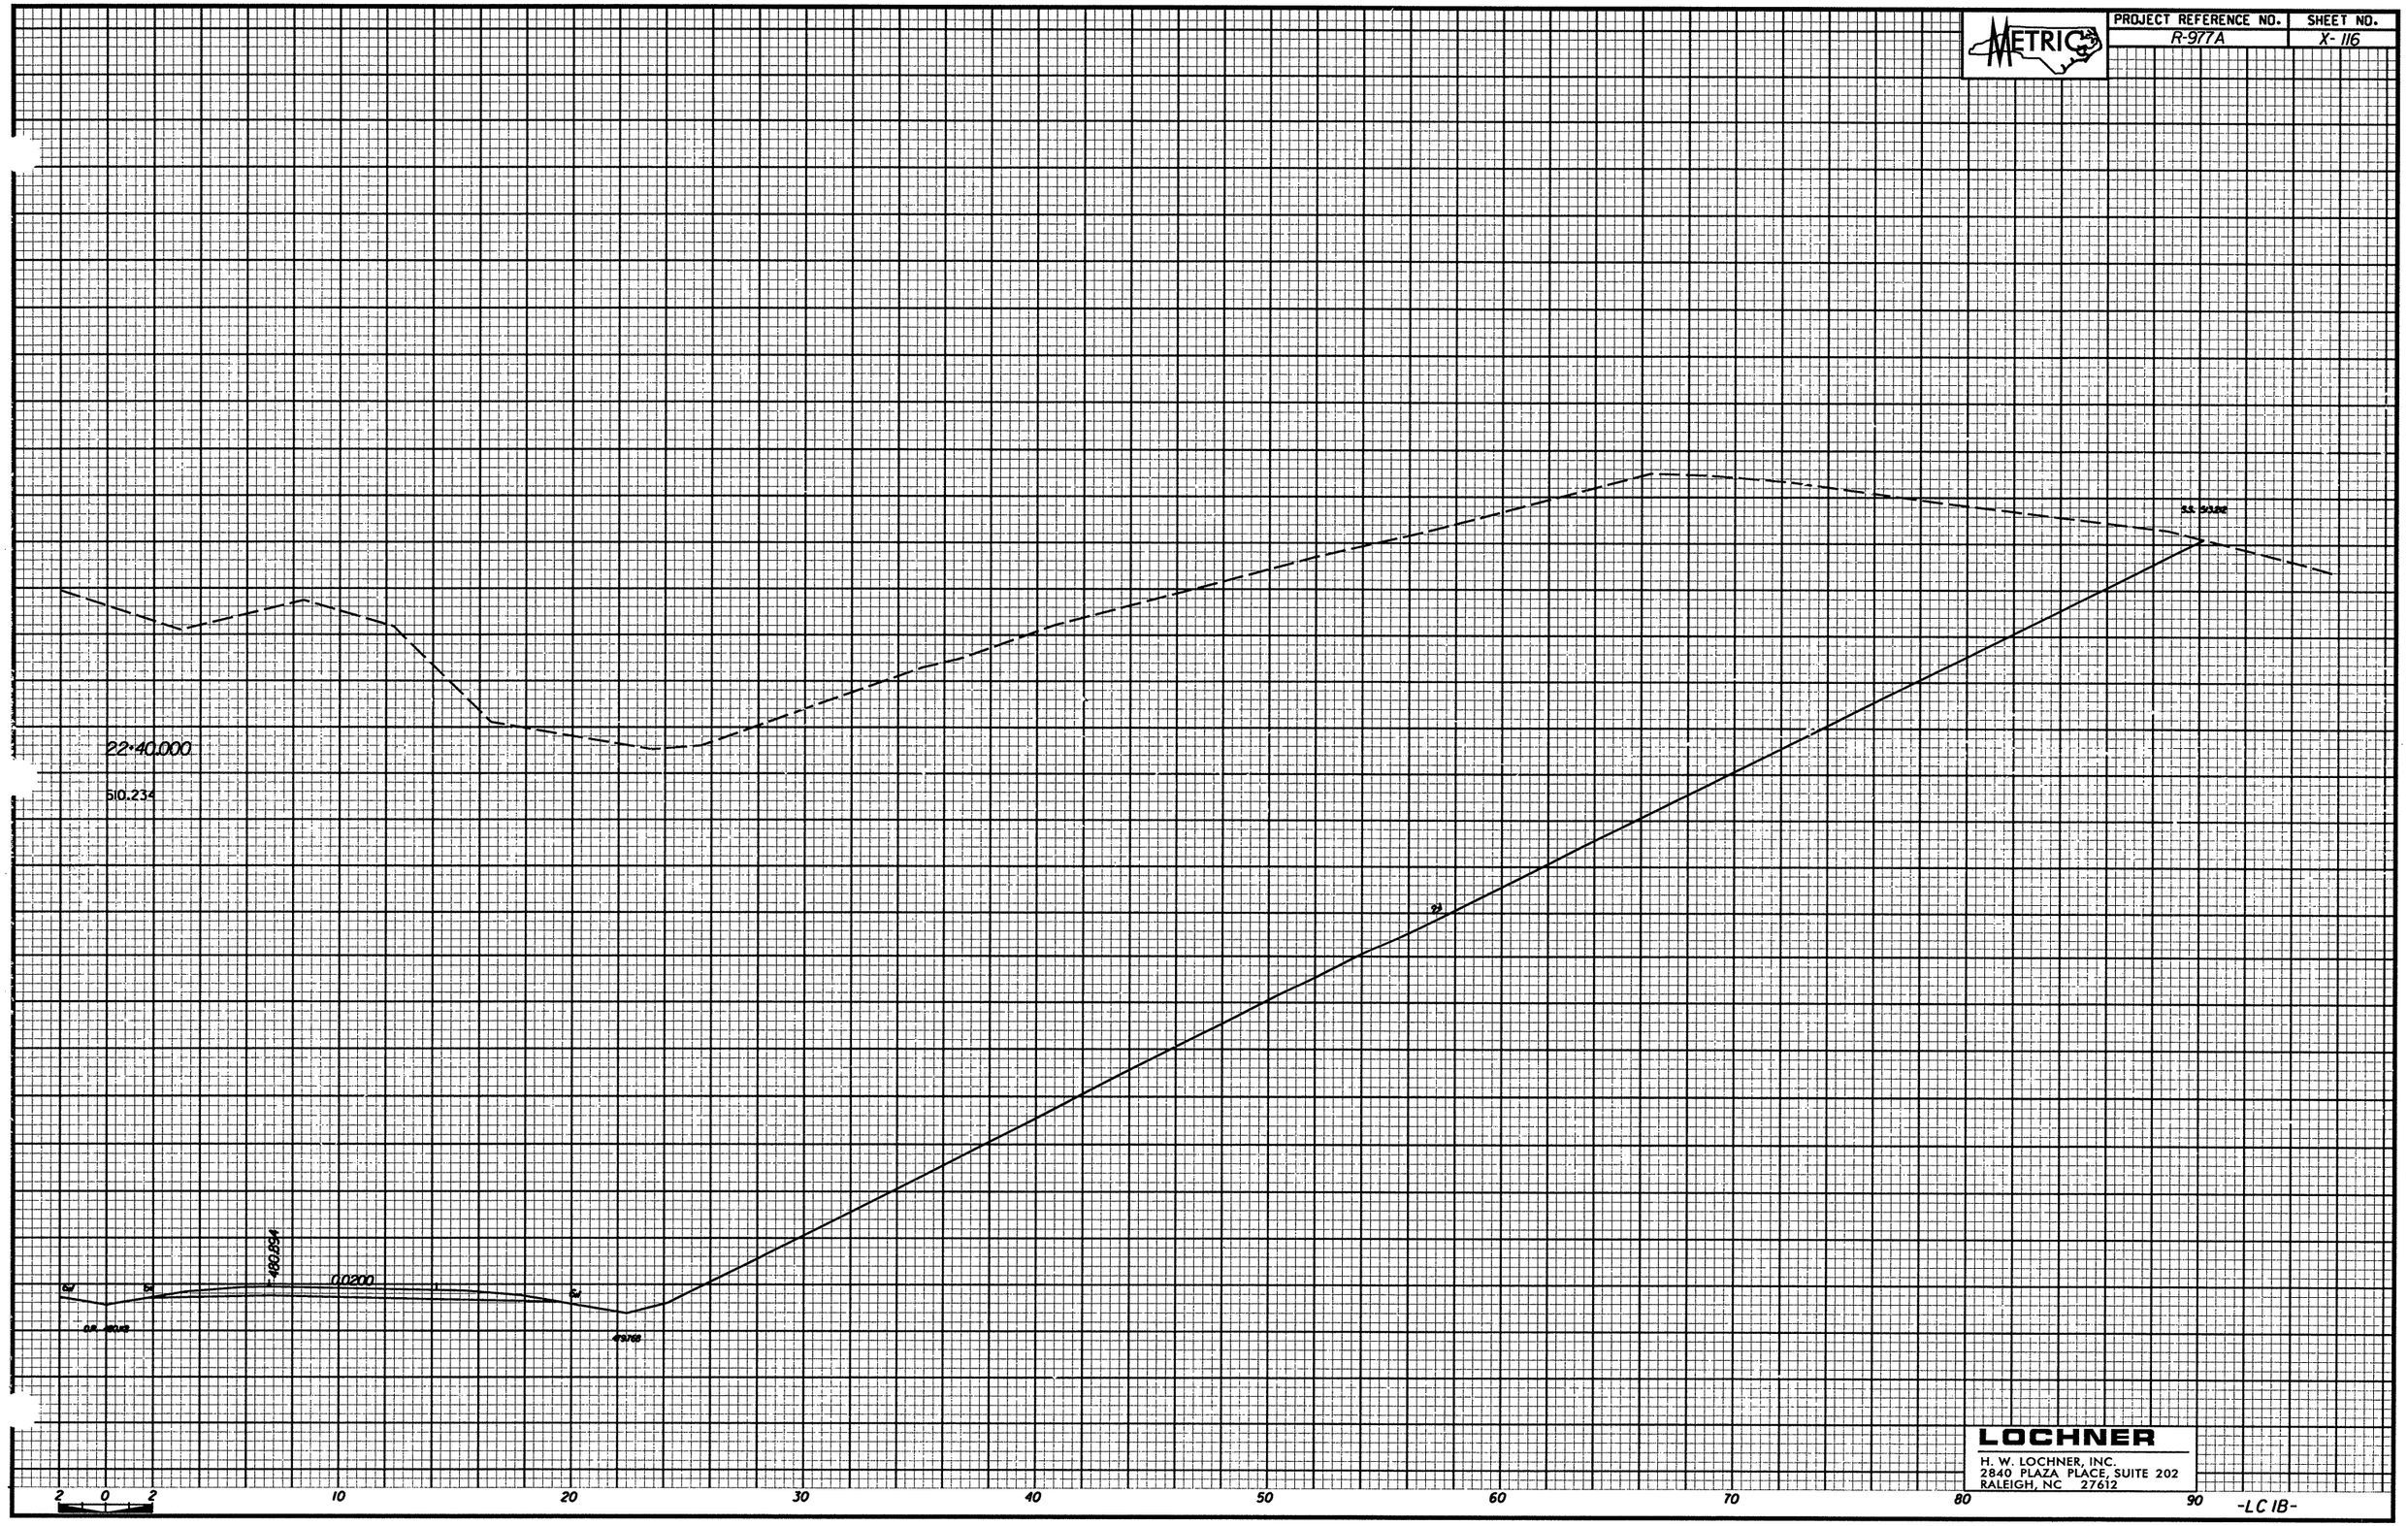
METRIC
PROJECT REFERENCE NO.
R-977A
SHEET NO.
X-116
22+40.000
510.234
480.894
0.0200
479.768
2 0 2
10
20
30
40
50
60
70
80
90
LOCHNER
H. W. LOCHNER, INC.
2840 PLAZA PLACE, SUITE 202
RALEIGH, NC 27612
-LC IB-