2.5 0 2.5 5

METRIC

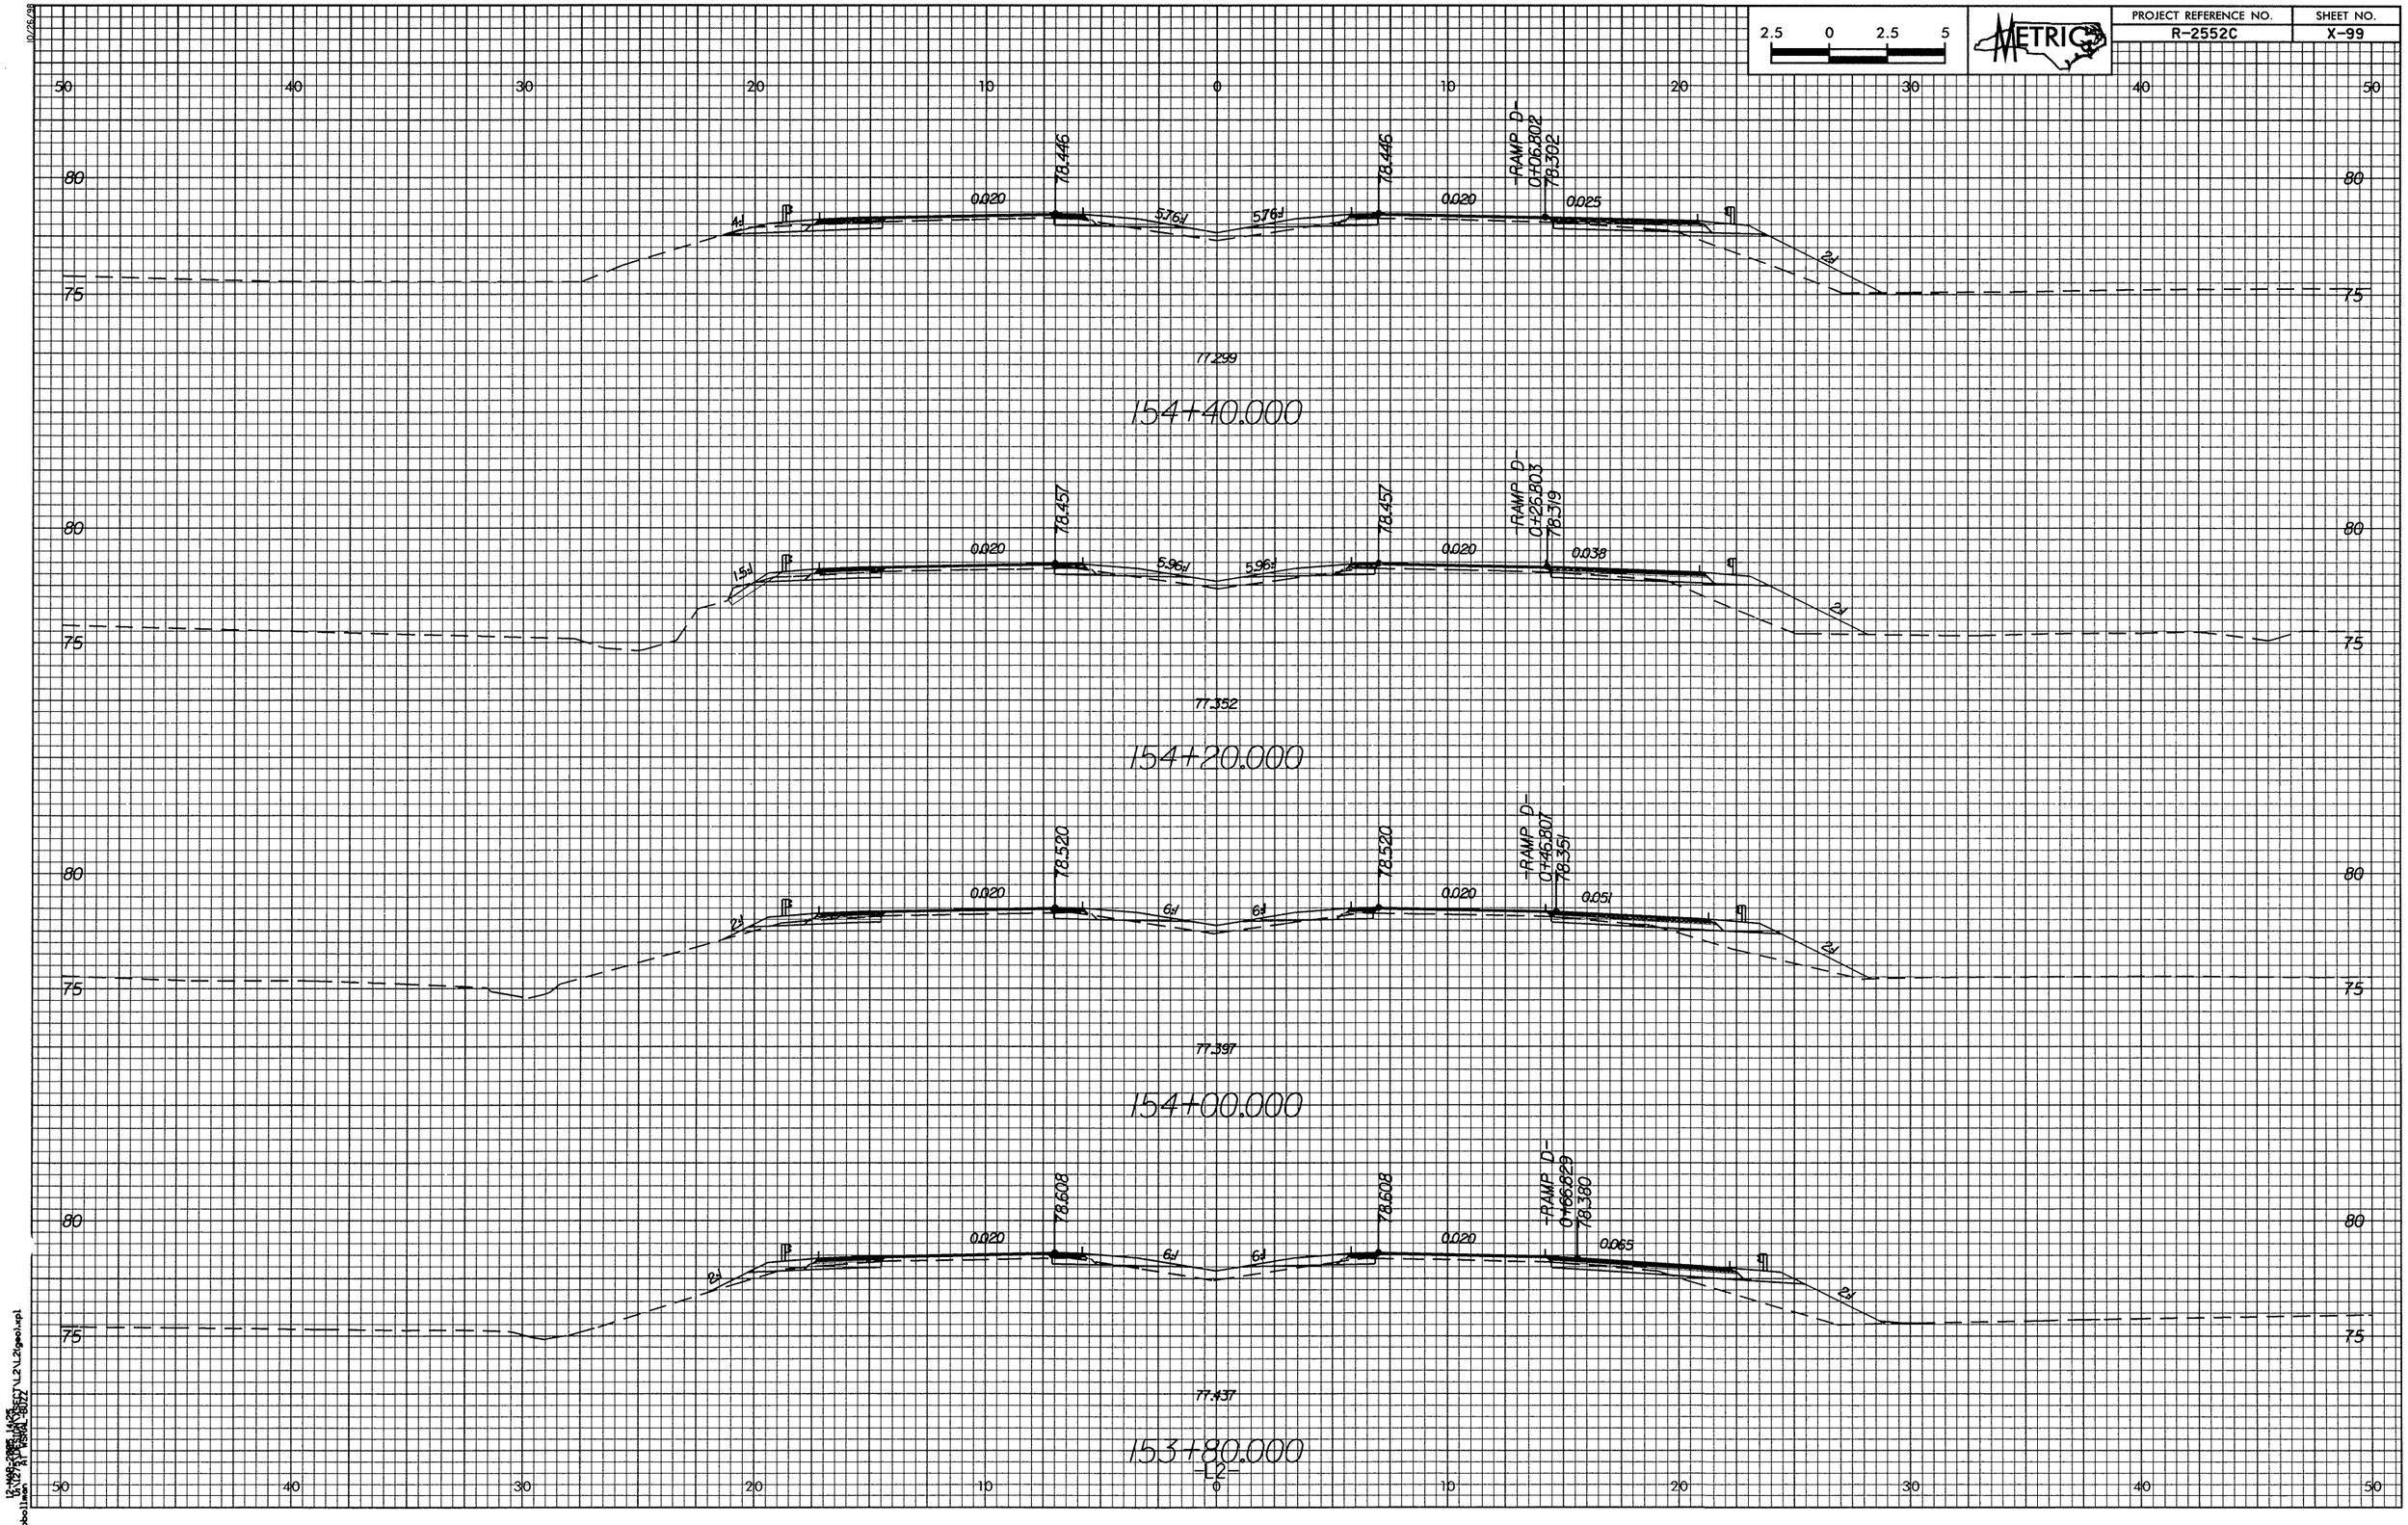

12-1498-2205_1405
01/27/2015 07:55:57
bcollman
R-2552C_SHEET_BOZZ
I:\2015\12-1498-2205\Roadway\L2\L2geol.spl