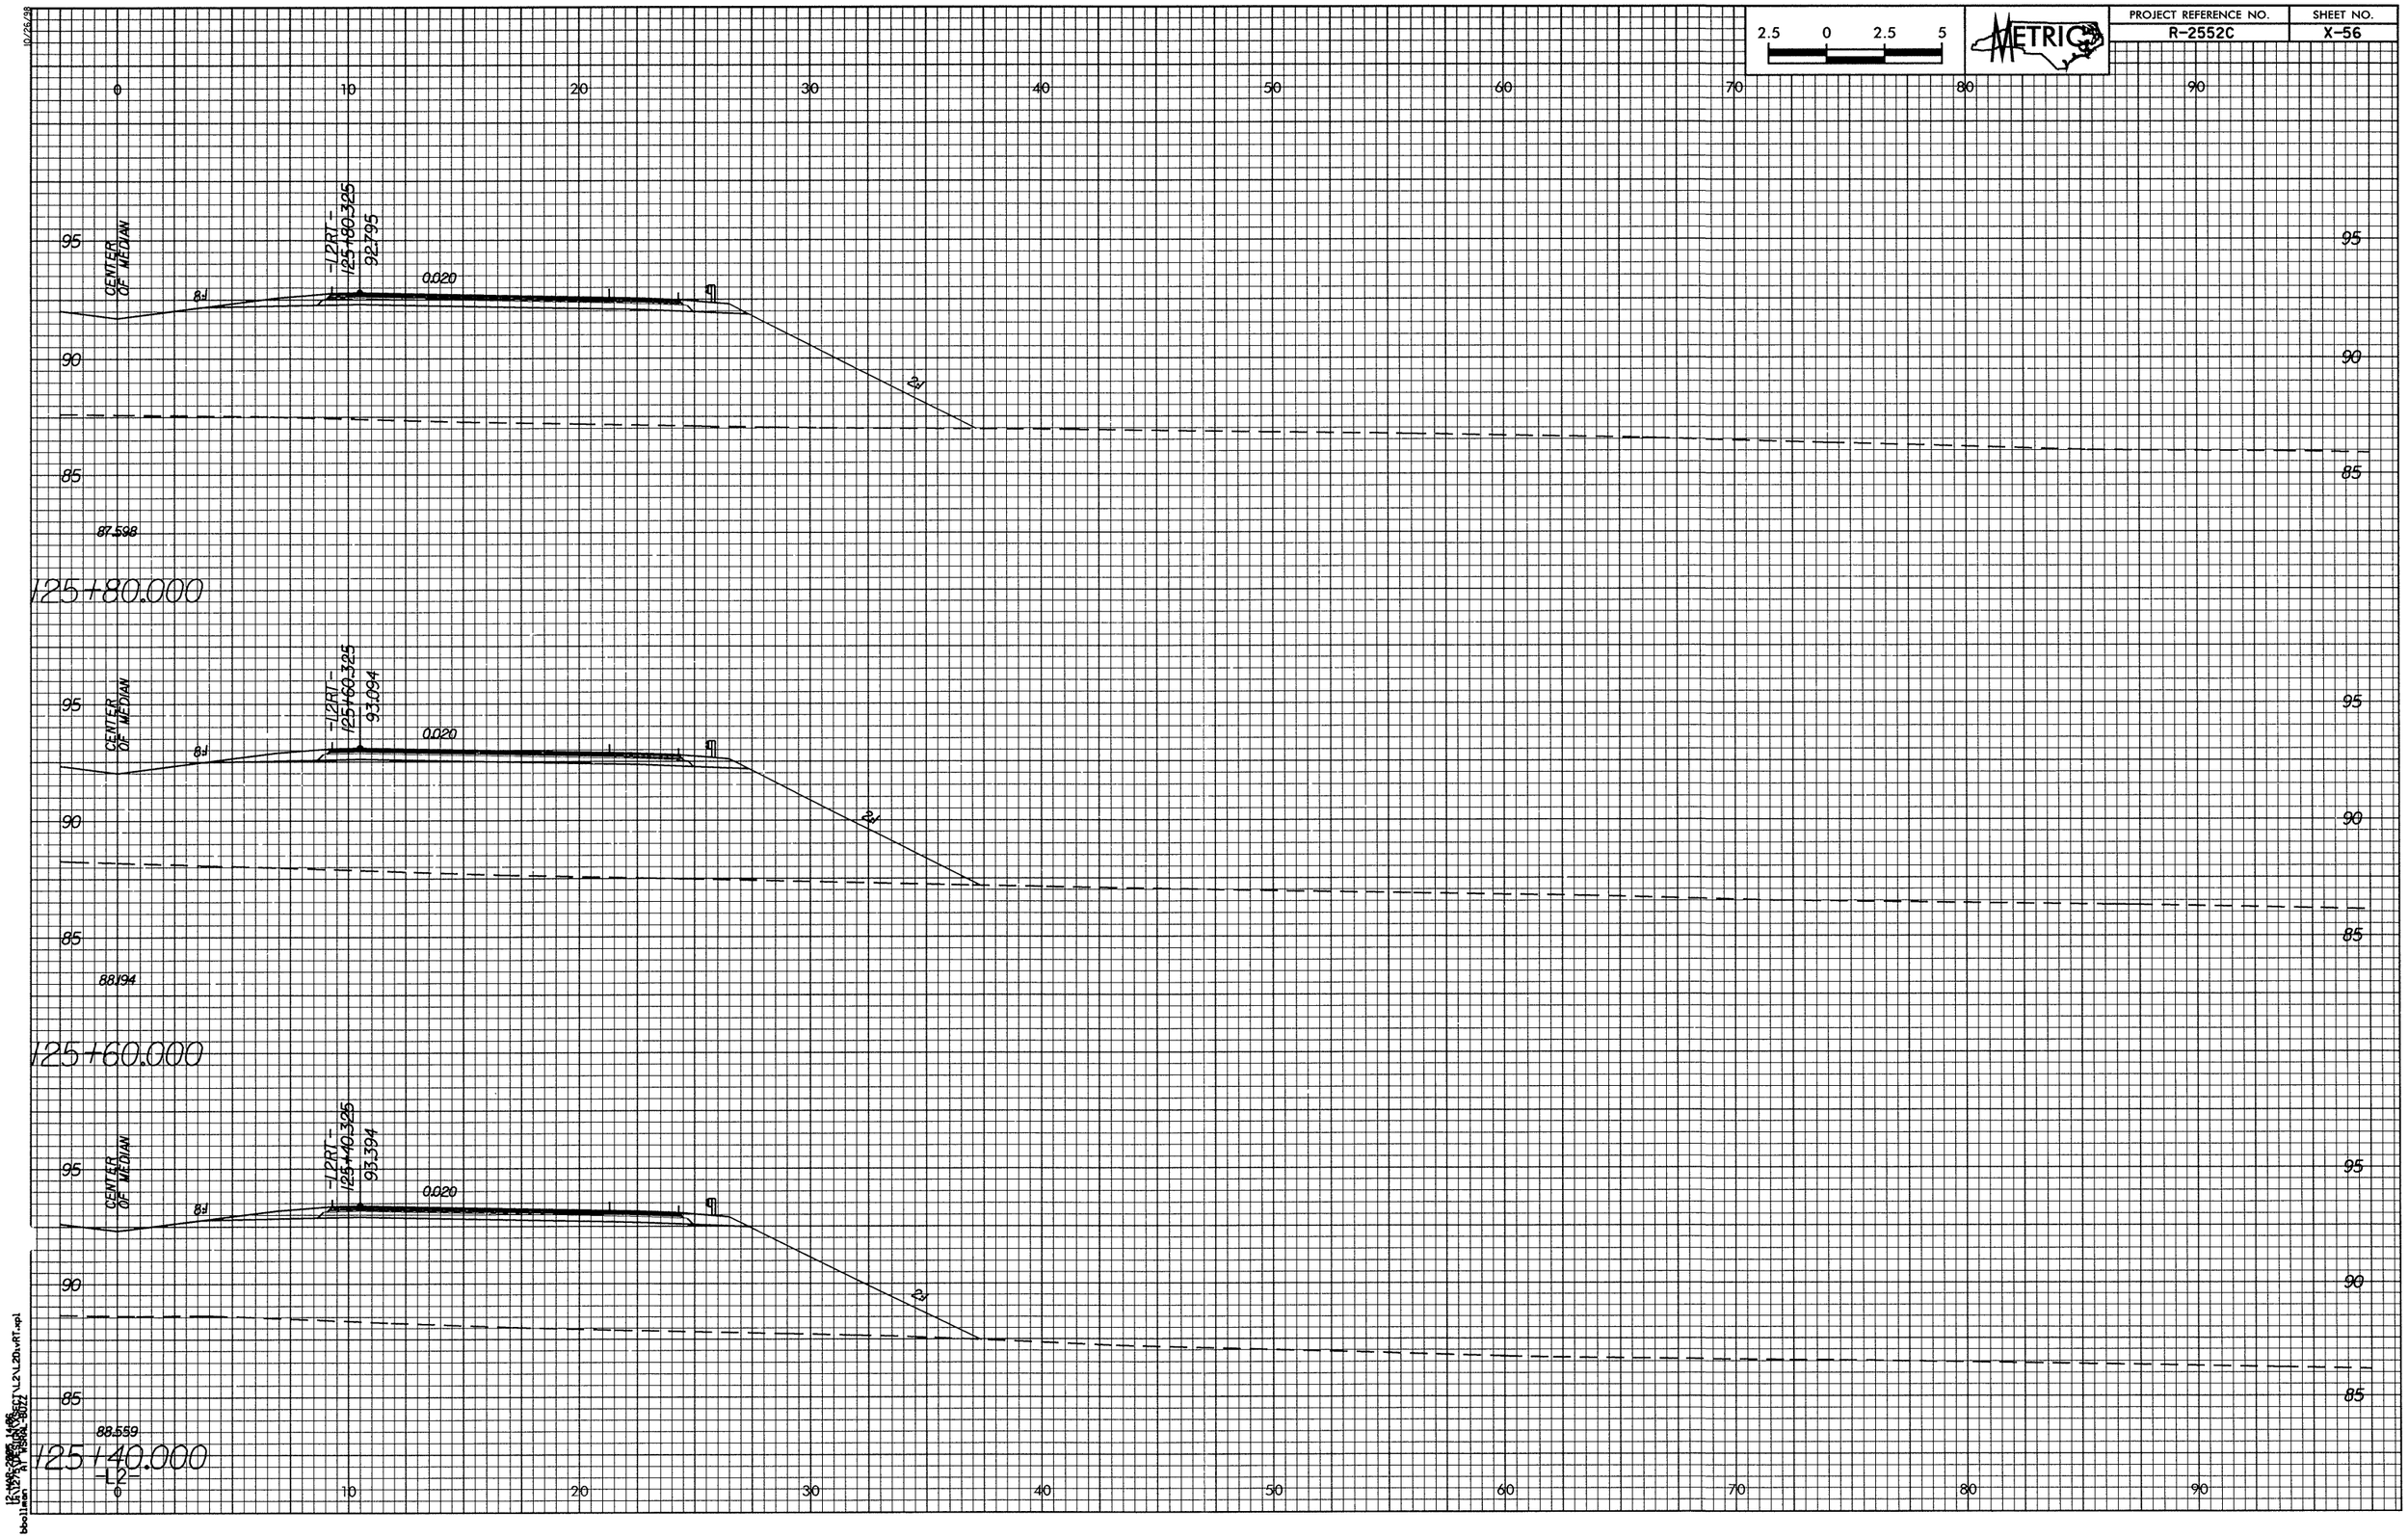

2.5 0 2.5 5
METRIC
PROJECT REFERENCE NO.
R-2552C
SHEET NO.
X-56
0 10 20 30 40 50 60 70 80 90
95
90
85
CENTER OF MEDIAN
-L2RT-
125+80.325
92.795
0.020
8:1
2:1
87.598
125+80.000
-L2RT-
125+60.325
93.094
88.194
125+60.000
-L2RT-
125+40.325
93.394
88.559
125+40.000
-L2-