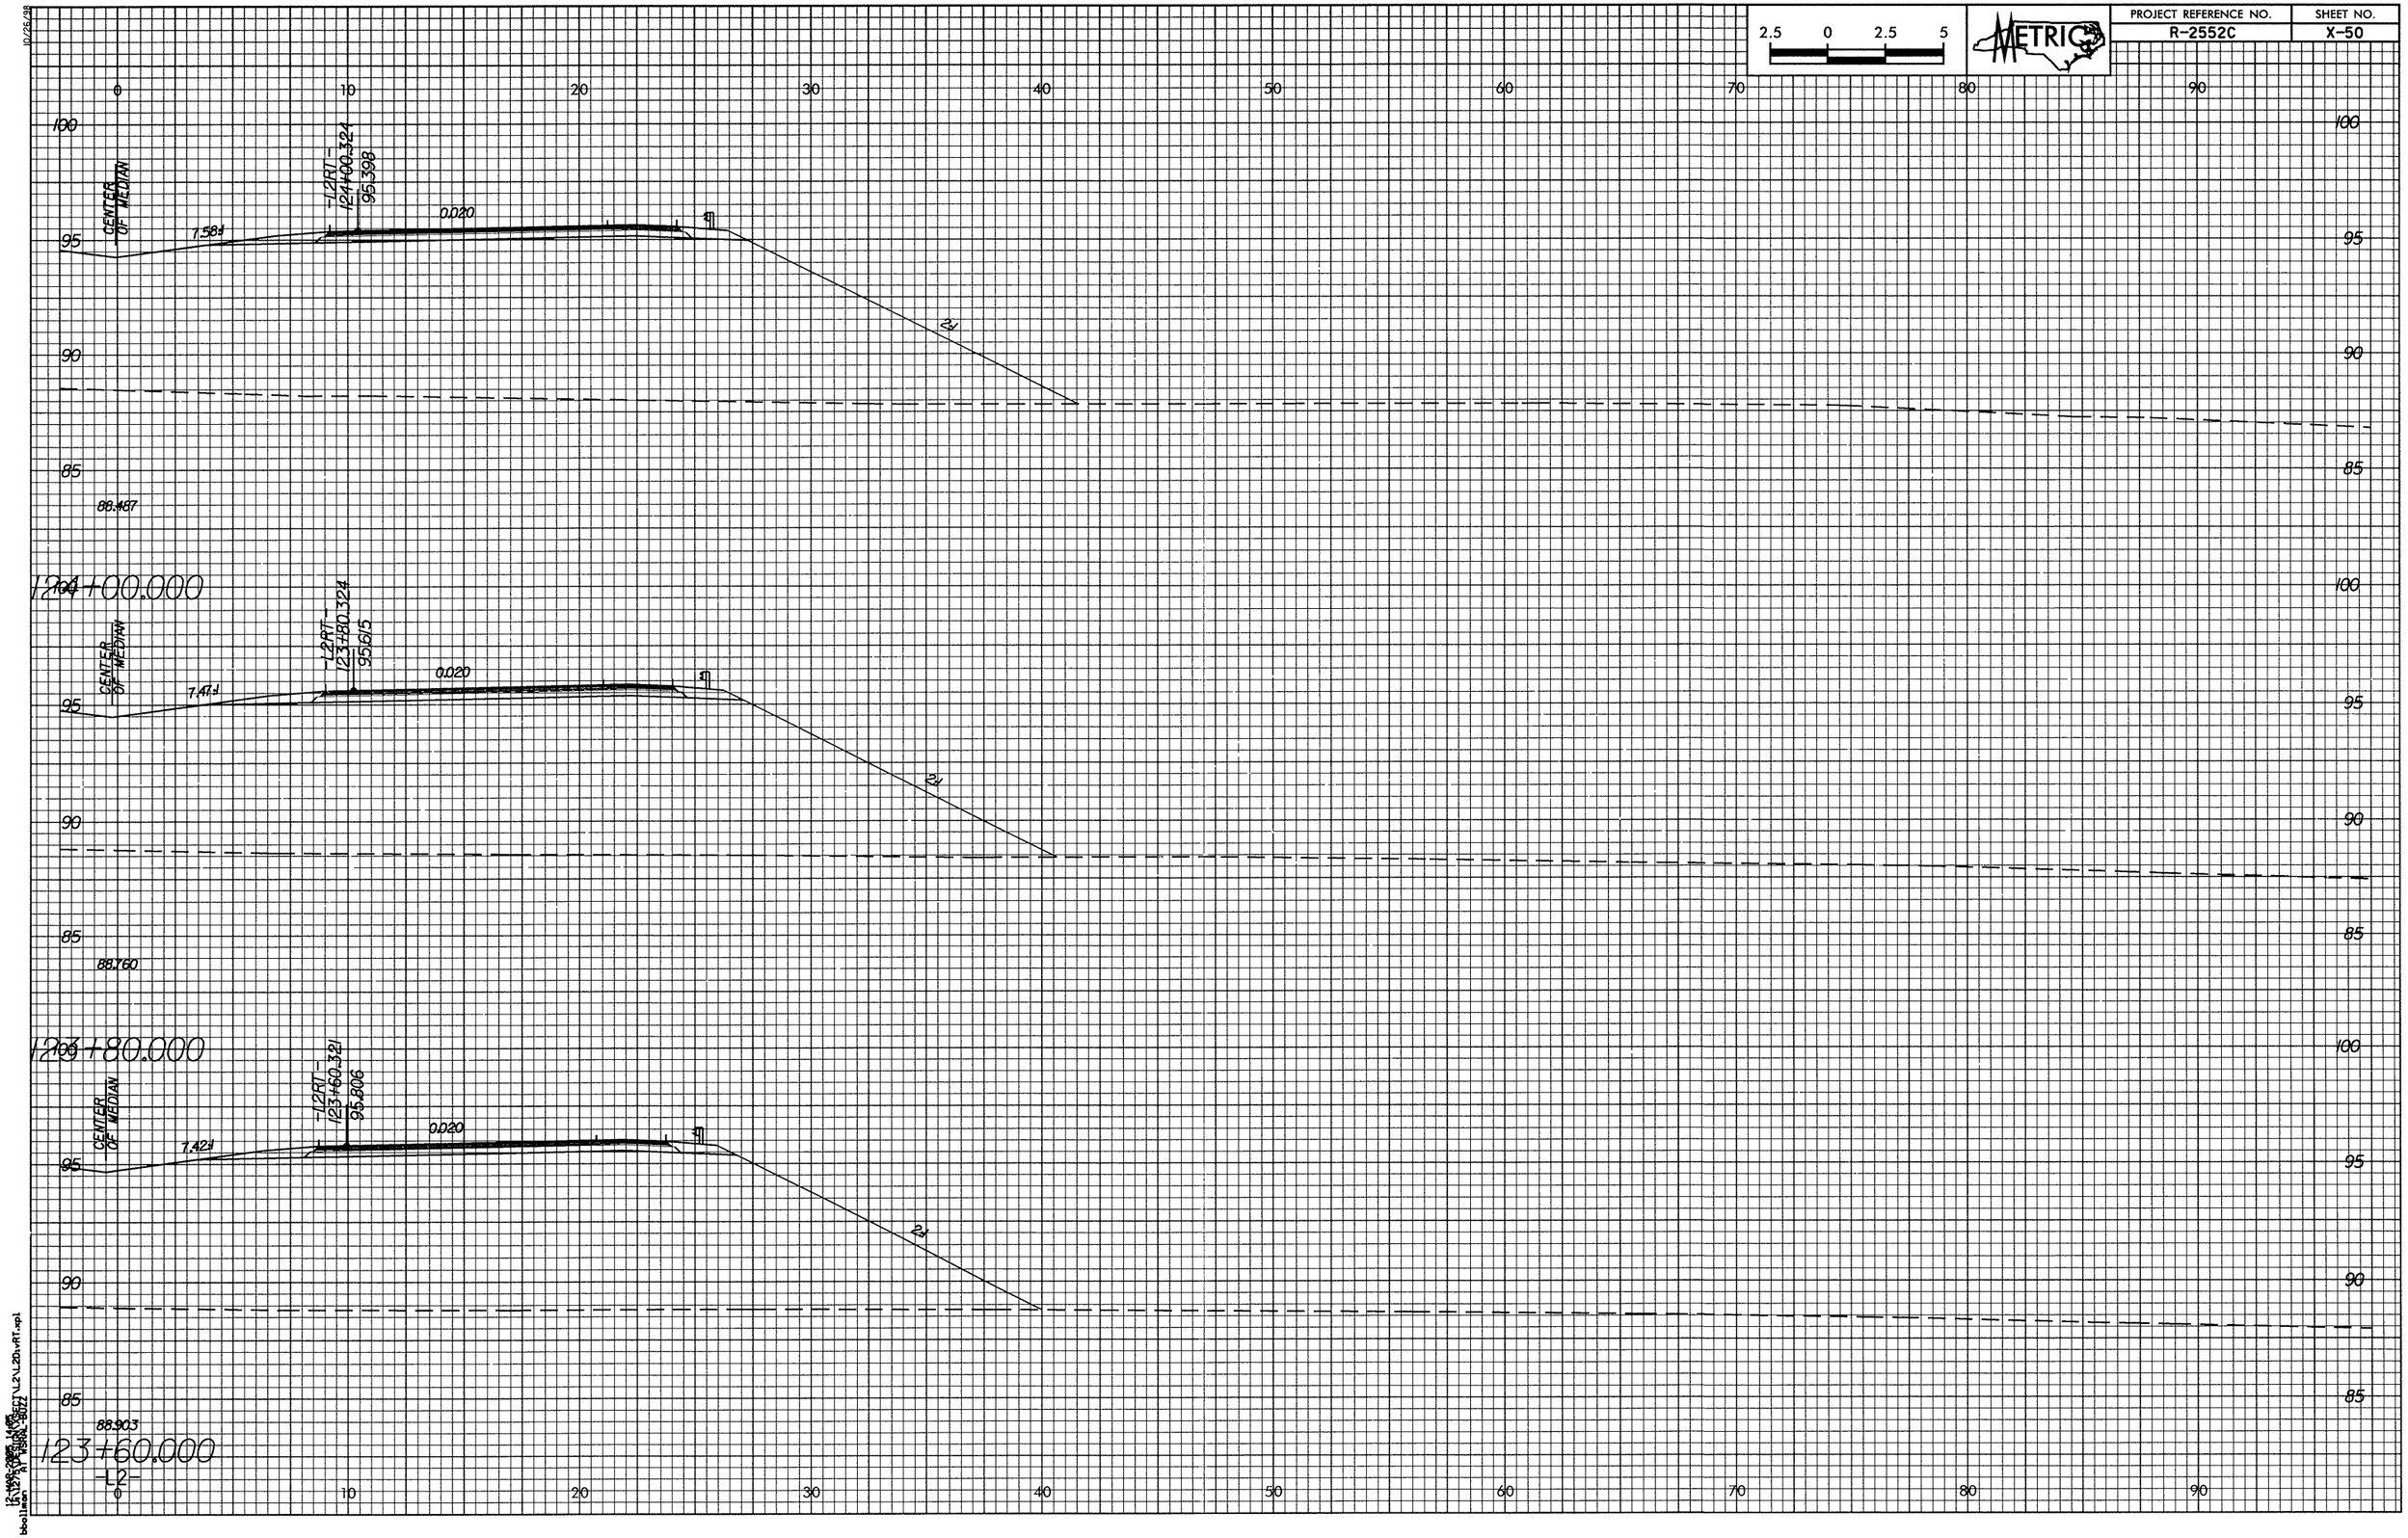

PROJECT REFERENCE NO.
R-2552C
SHEET NO.
X-50
METRIC
2.5 0 2.5 5
CENTER OF MEDIAN
-L2RT-
124+00.324
95.398
7.58±
0.020
2:1
88.487
124+00.000
-L2RT-
123+80.324
95.615
7.47±
0.020
2:1
88.760
123+80.000
-L2RT-
123+60.321
95.806
7.42±
0.020
2:1
88.903
123+60.000
-L2-