PROJ. REFERENCE NO.	SHEET NO.
112.1044027	X-33

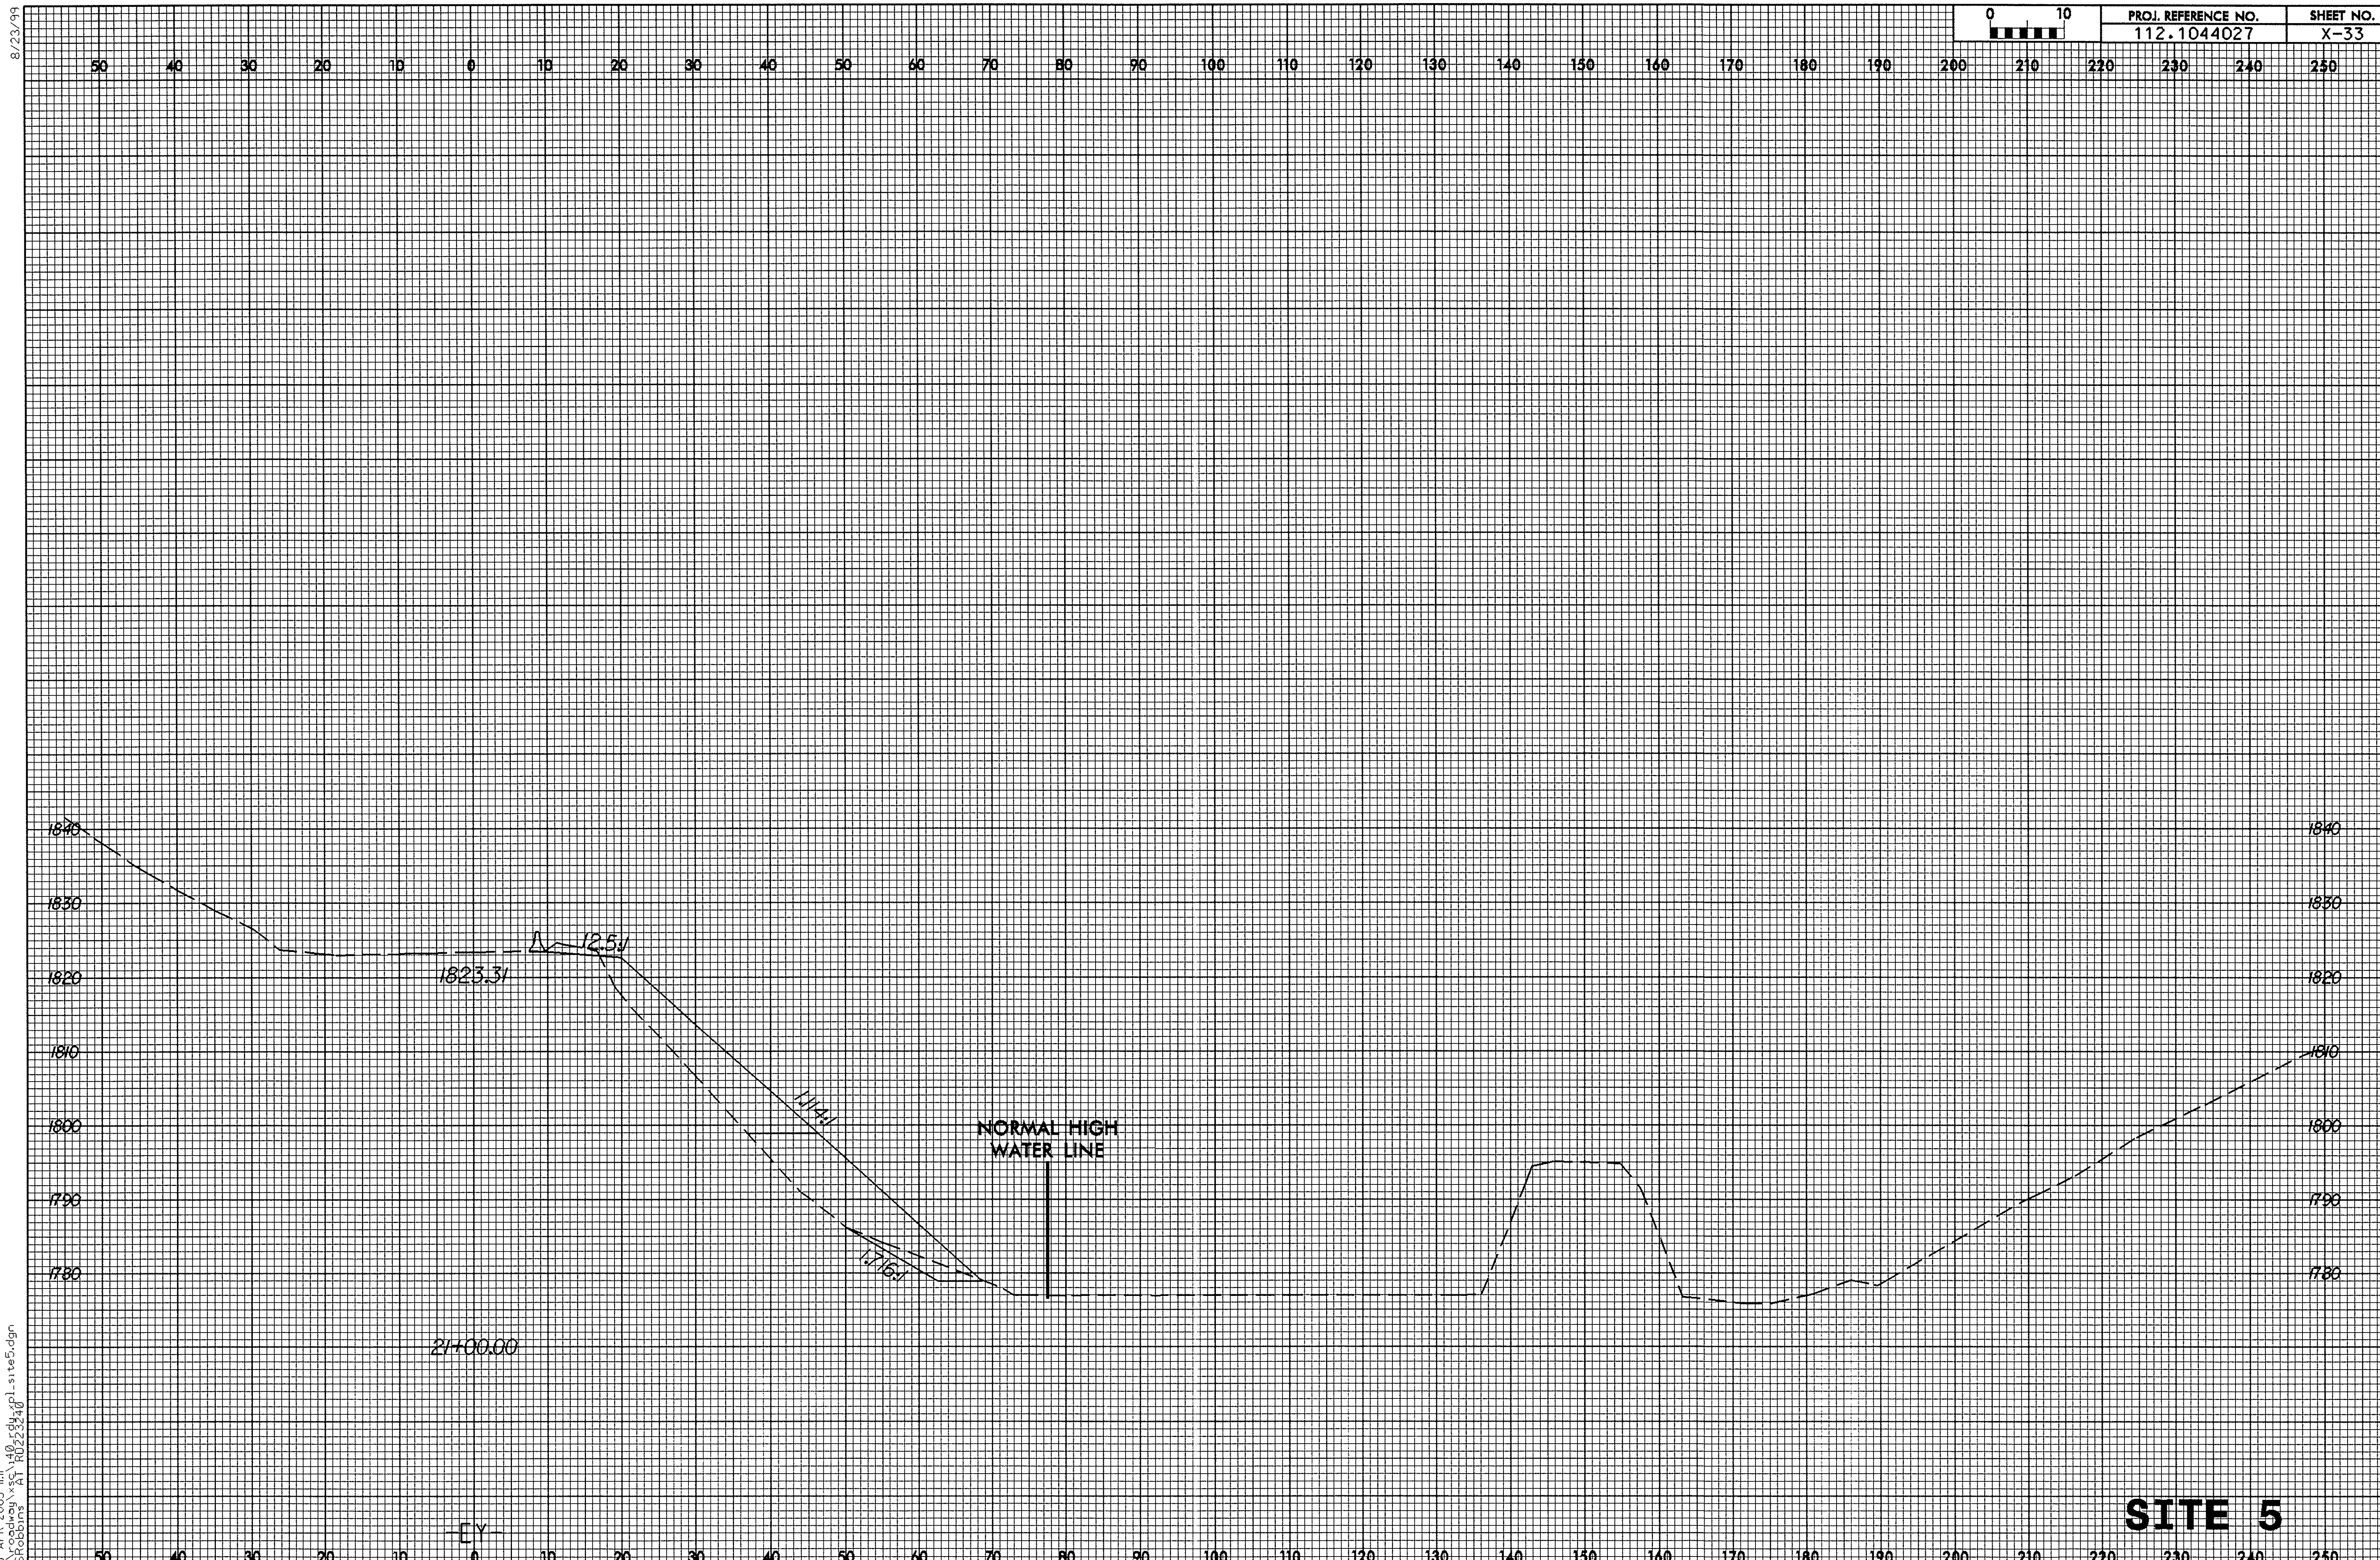

SITE 5

8/23/99

05-APR-2005 11:11
r:\roadway\xsc\140_rdy_xpl_site5.dgn
ESRobbins AT R0223240