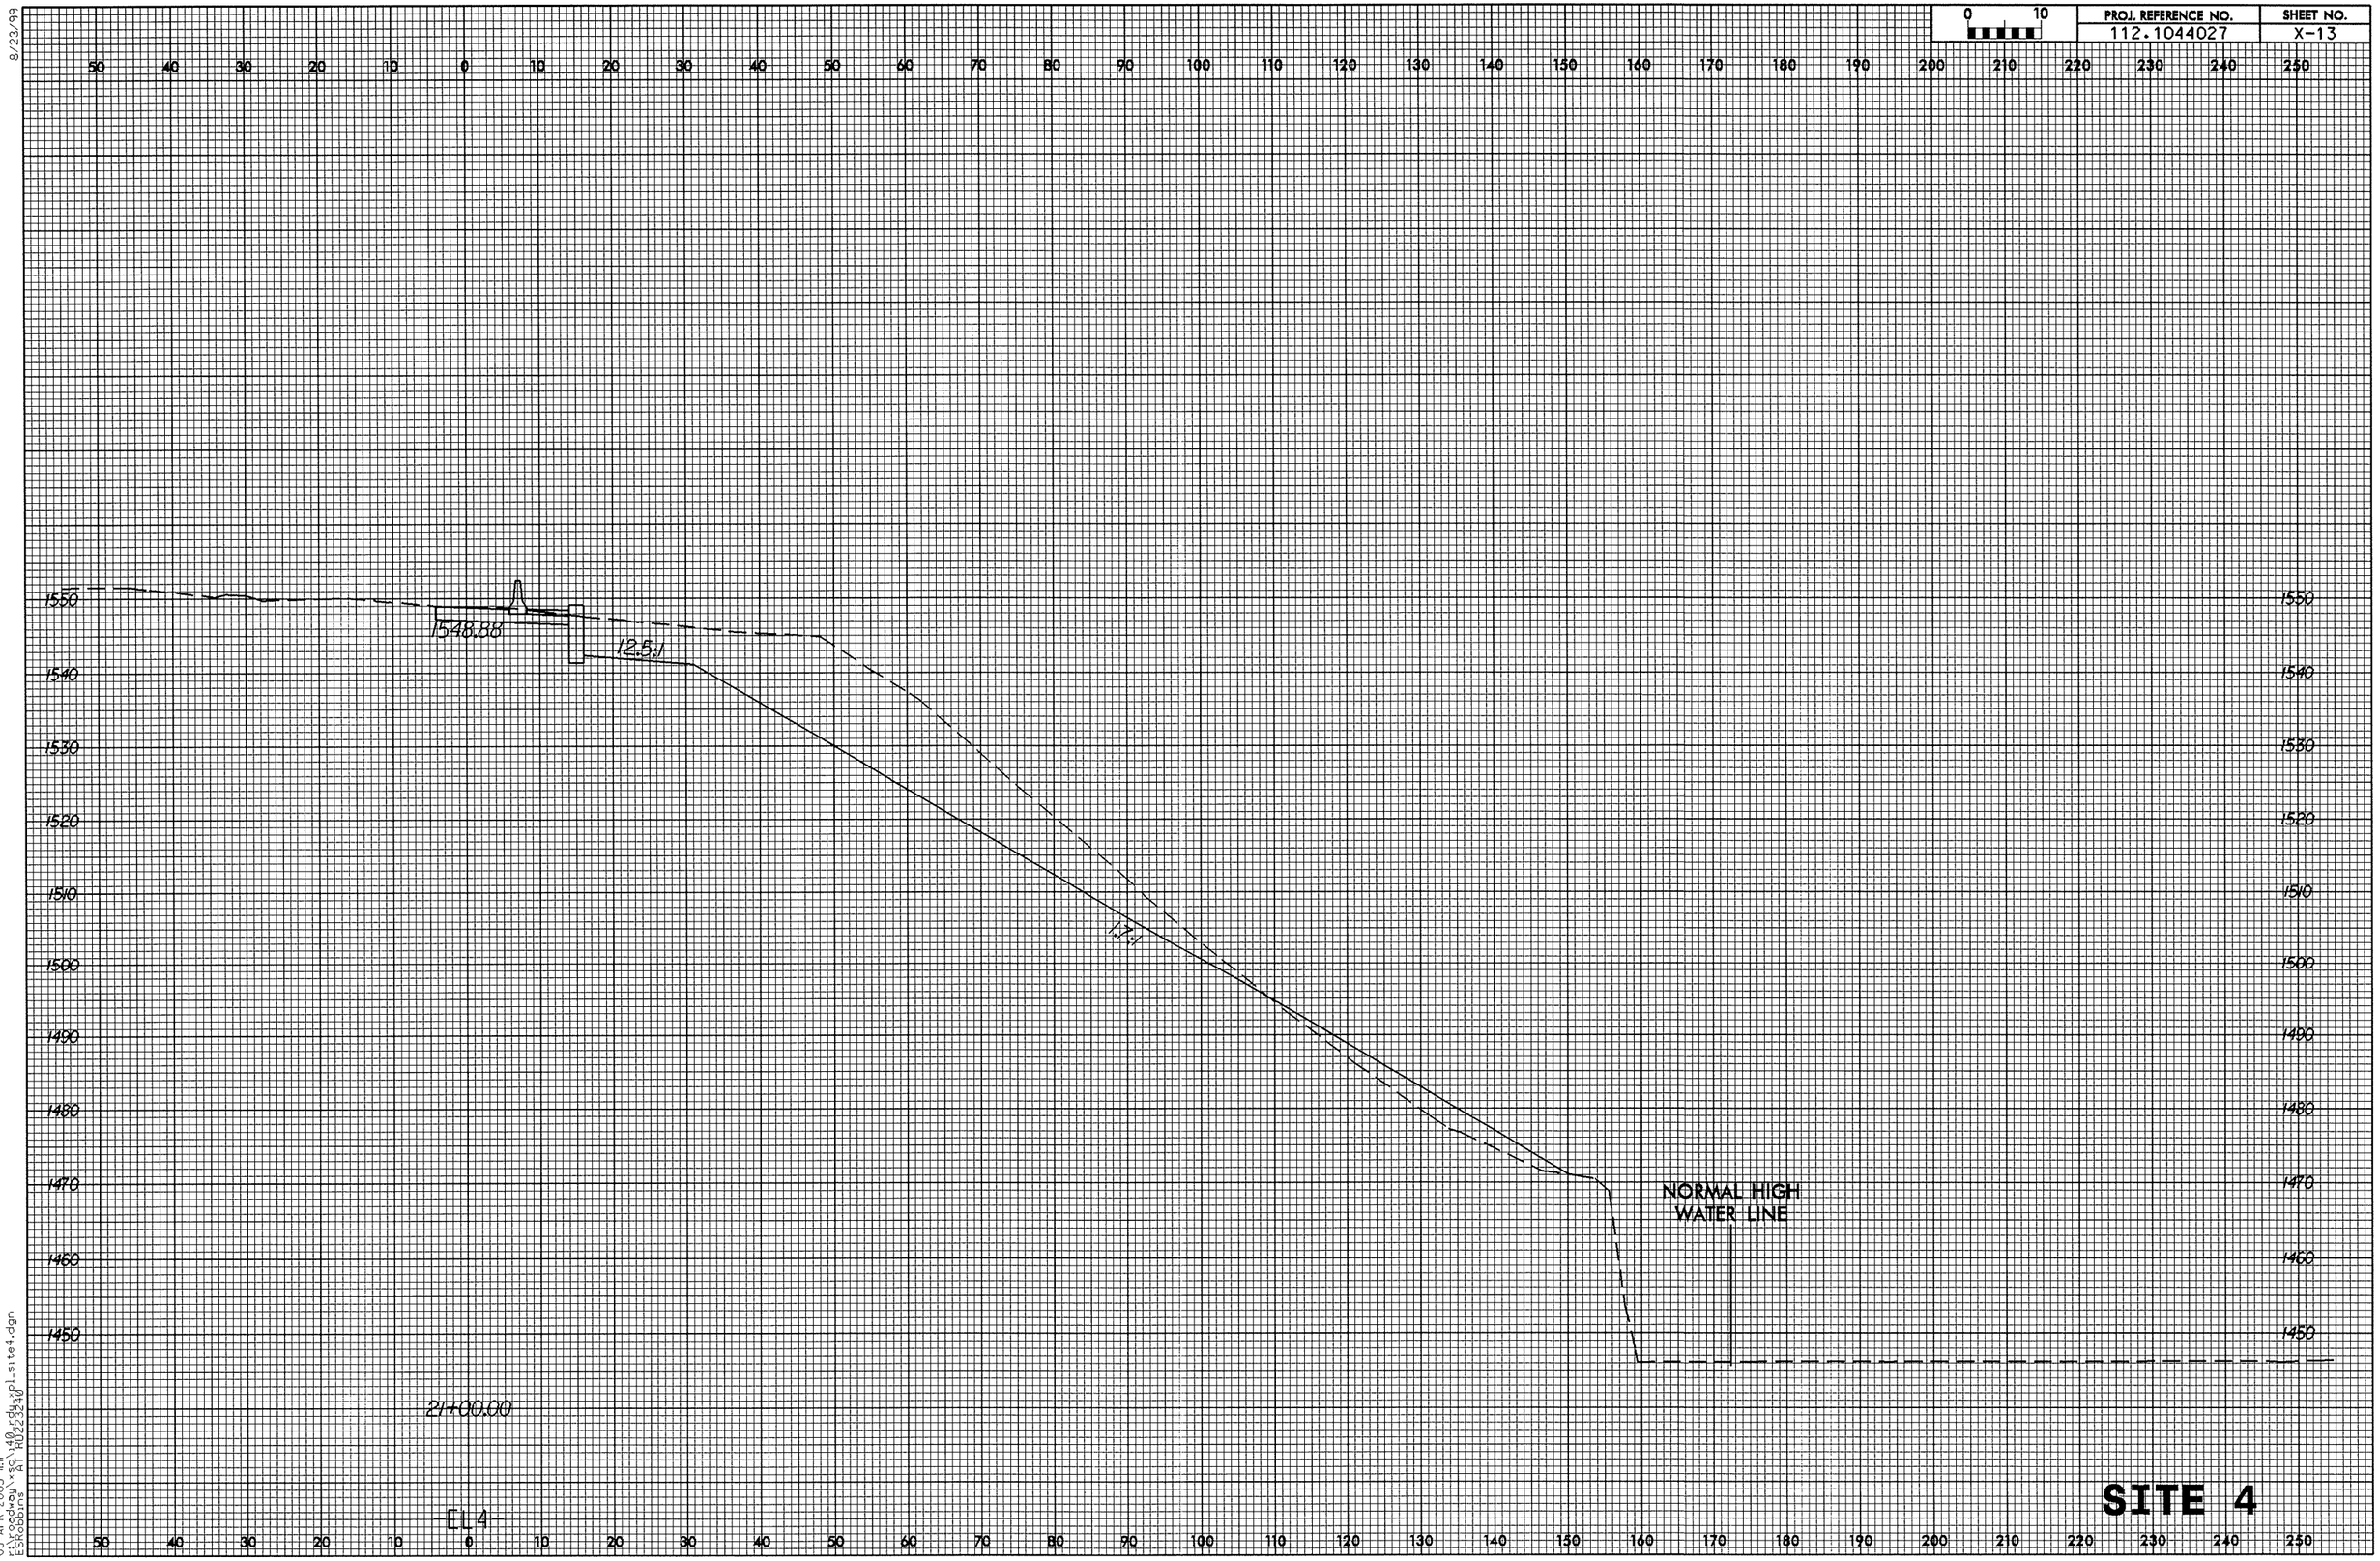


8/23/99

05-APR-2005 11:11
r:\roadway\xsc\40_rdy_xpl_site4.dgn
ESRobbins AT R0223240