PROJ. REFERENCE NO.	SHEET NO.
MA08013R	X-98

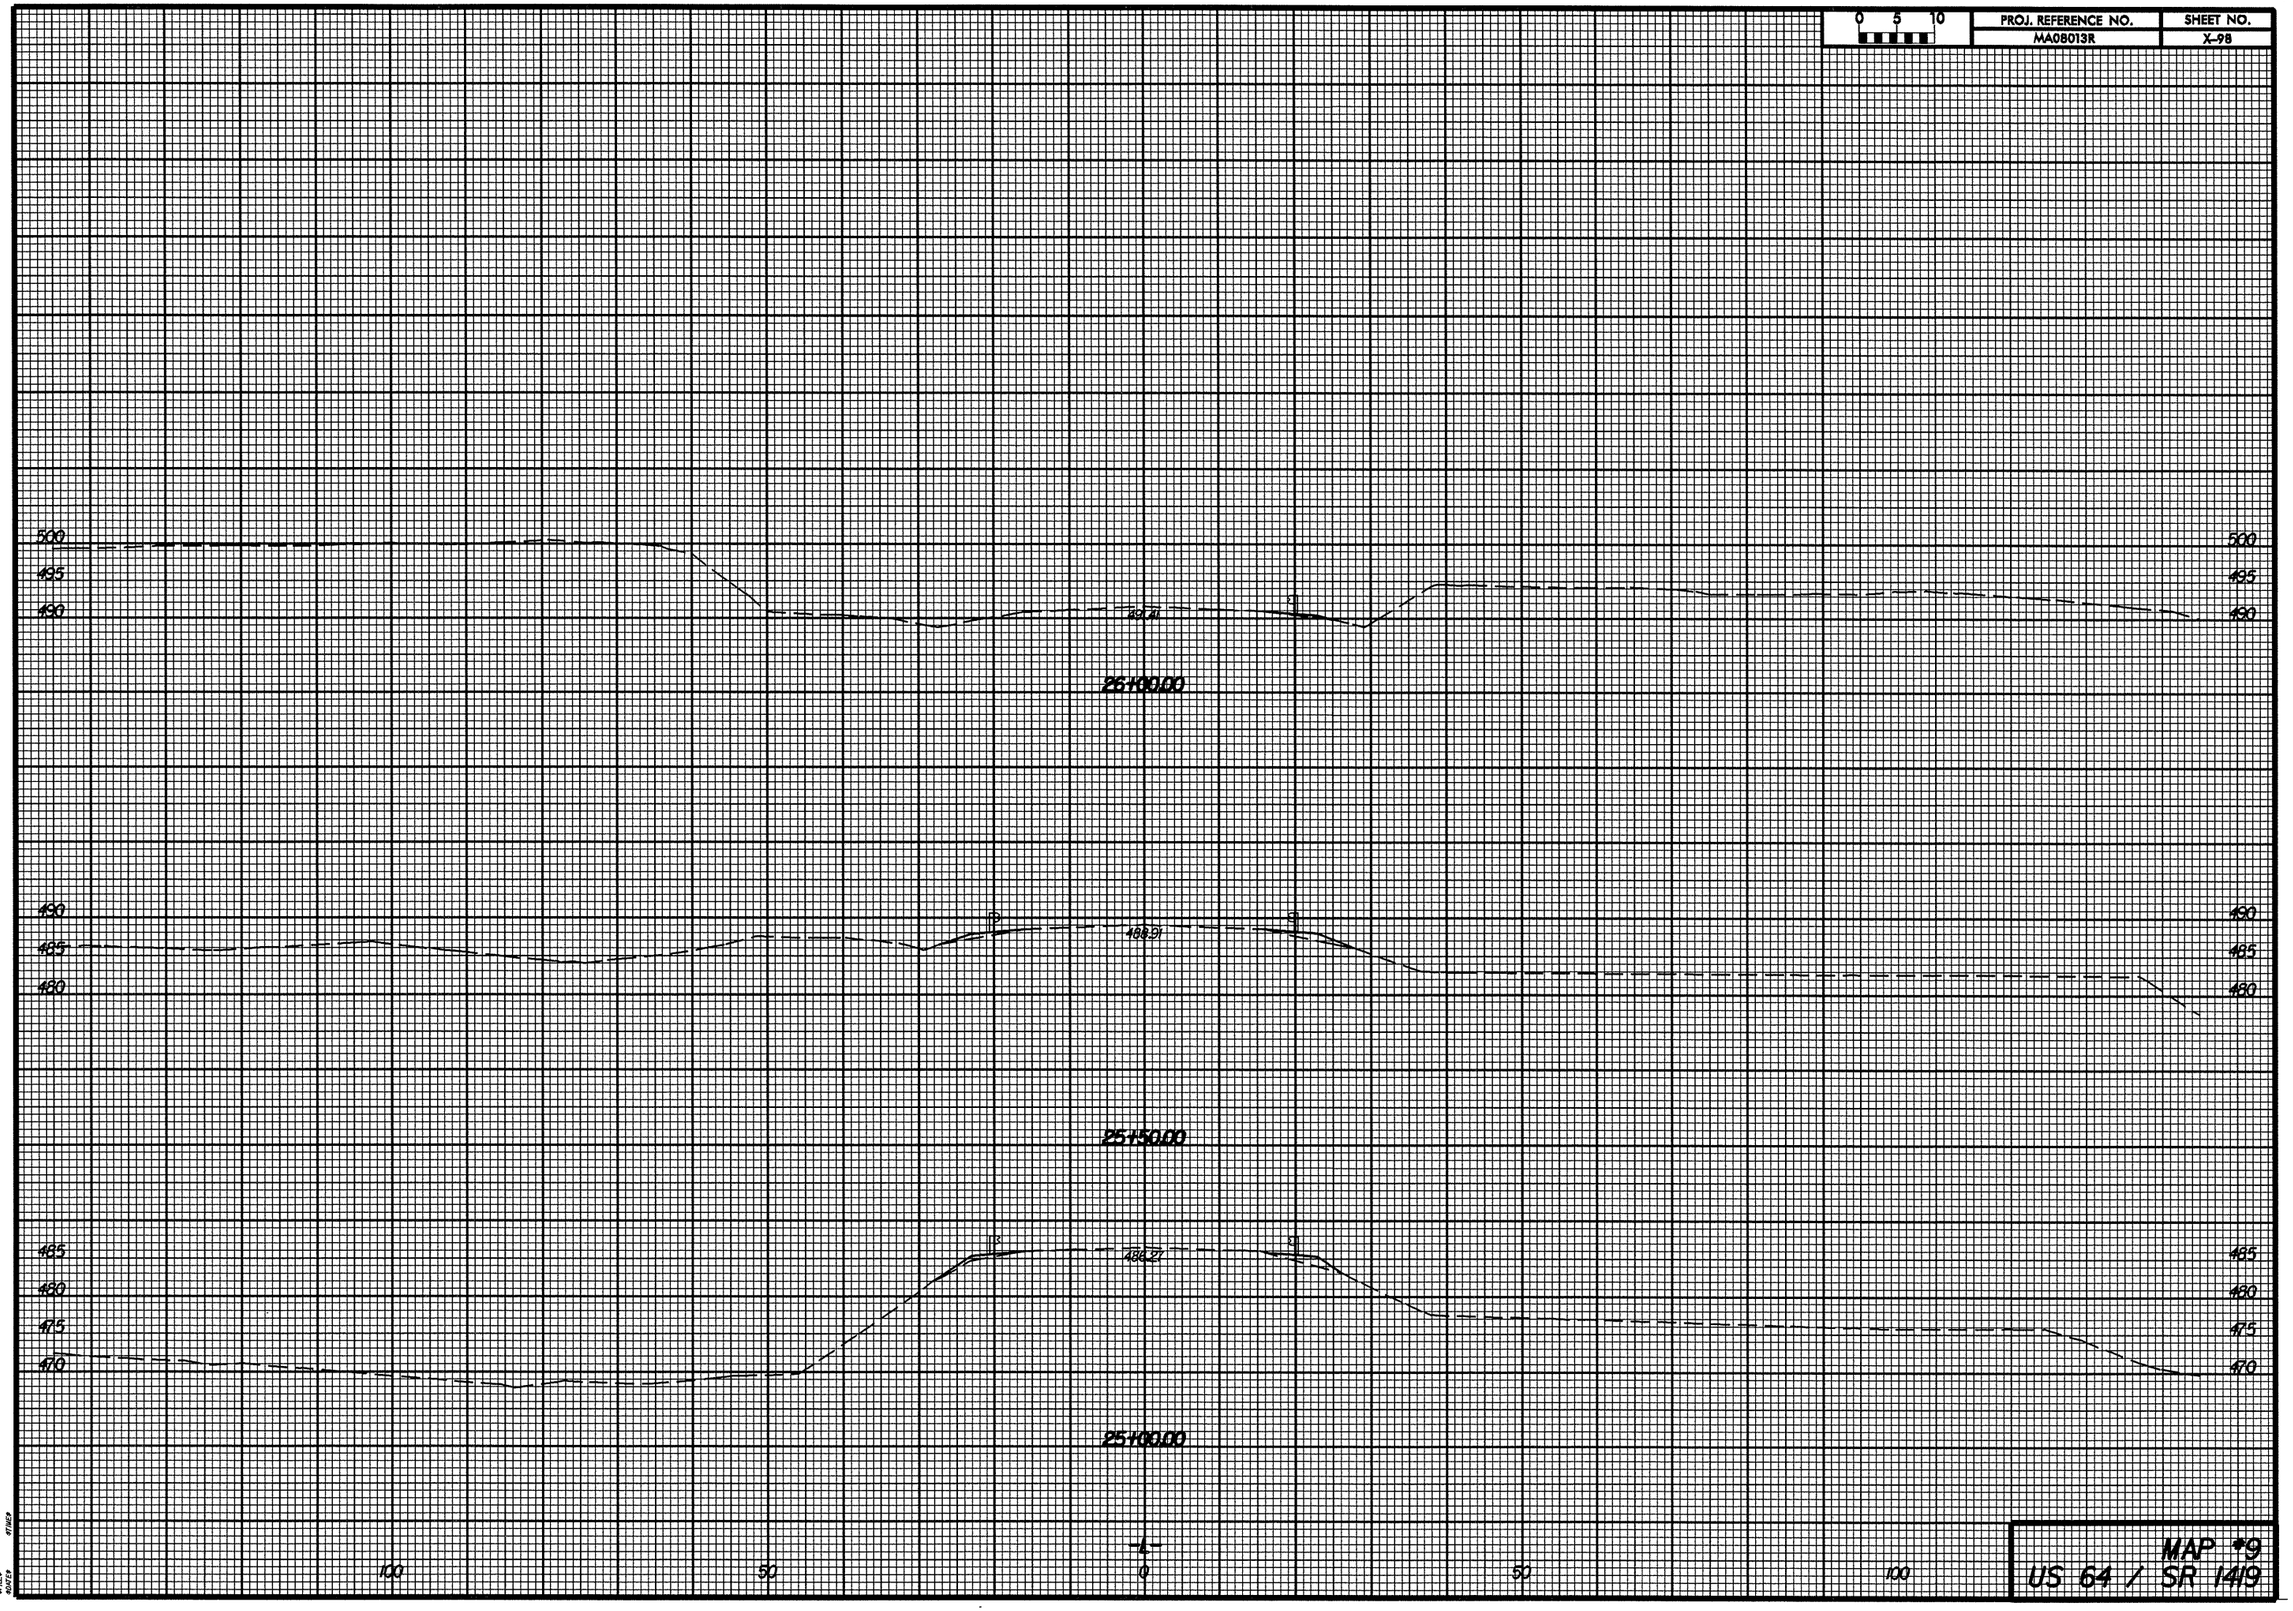

MAP #9
US 64 / SR 1419