0 5 10	PROJ. REFERENCE NO.	SHEET NO.
	MA08013R	X-91

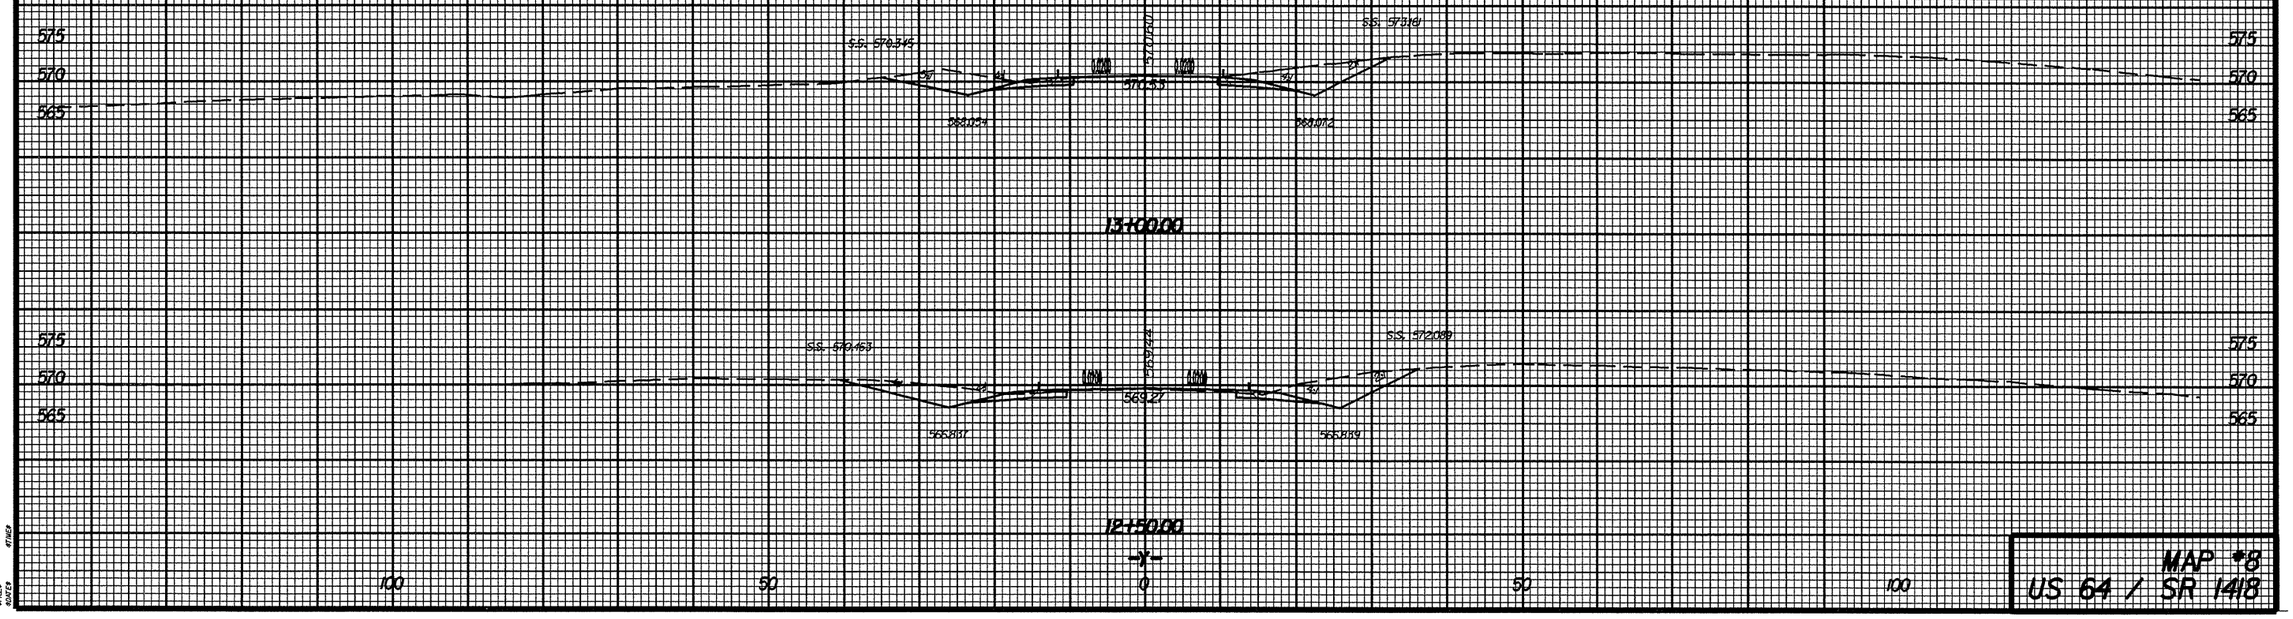

MAP #8
US 64 / SR 1418