PROJ. REFERENCE NO.	SHEET NO.
MA08013R	X-73

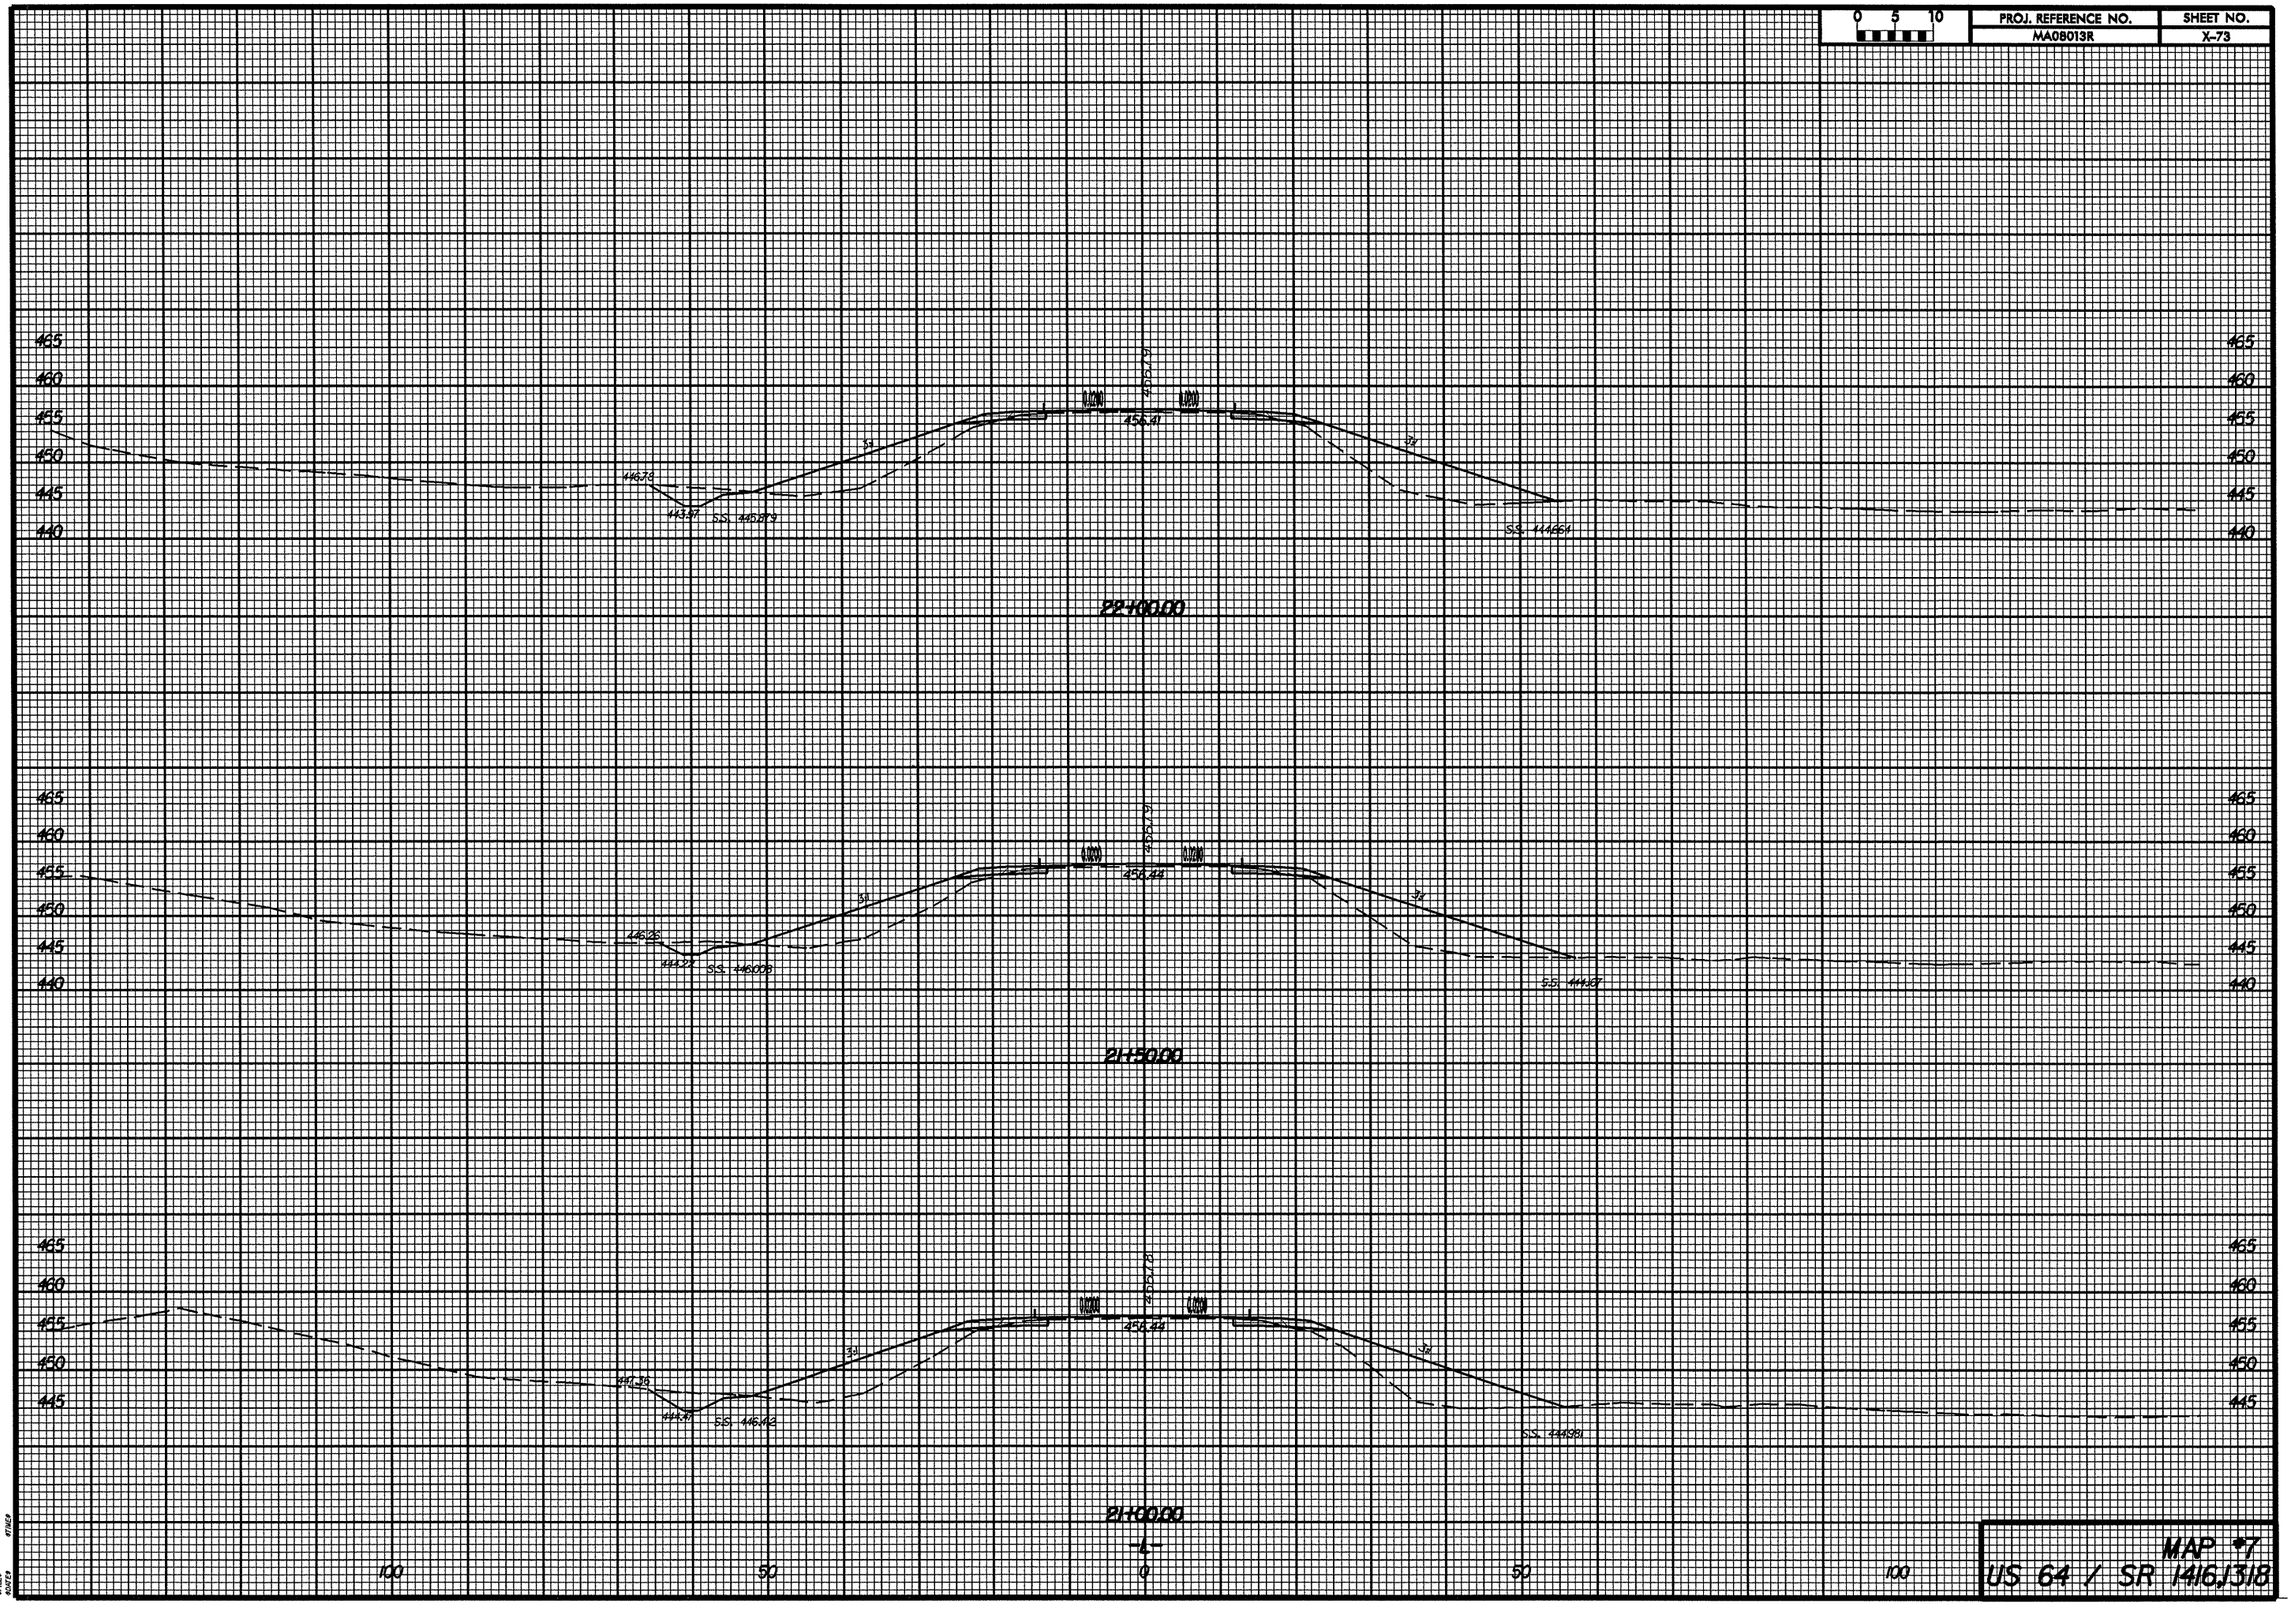

MAP #7
US 64 / SR 1416,1318