0 5 10	PROJ. REFERENCE NO.	SHEET NO.
	MA08013R	X-62

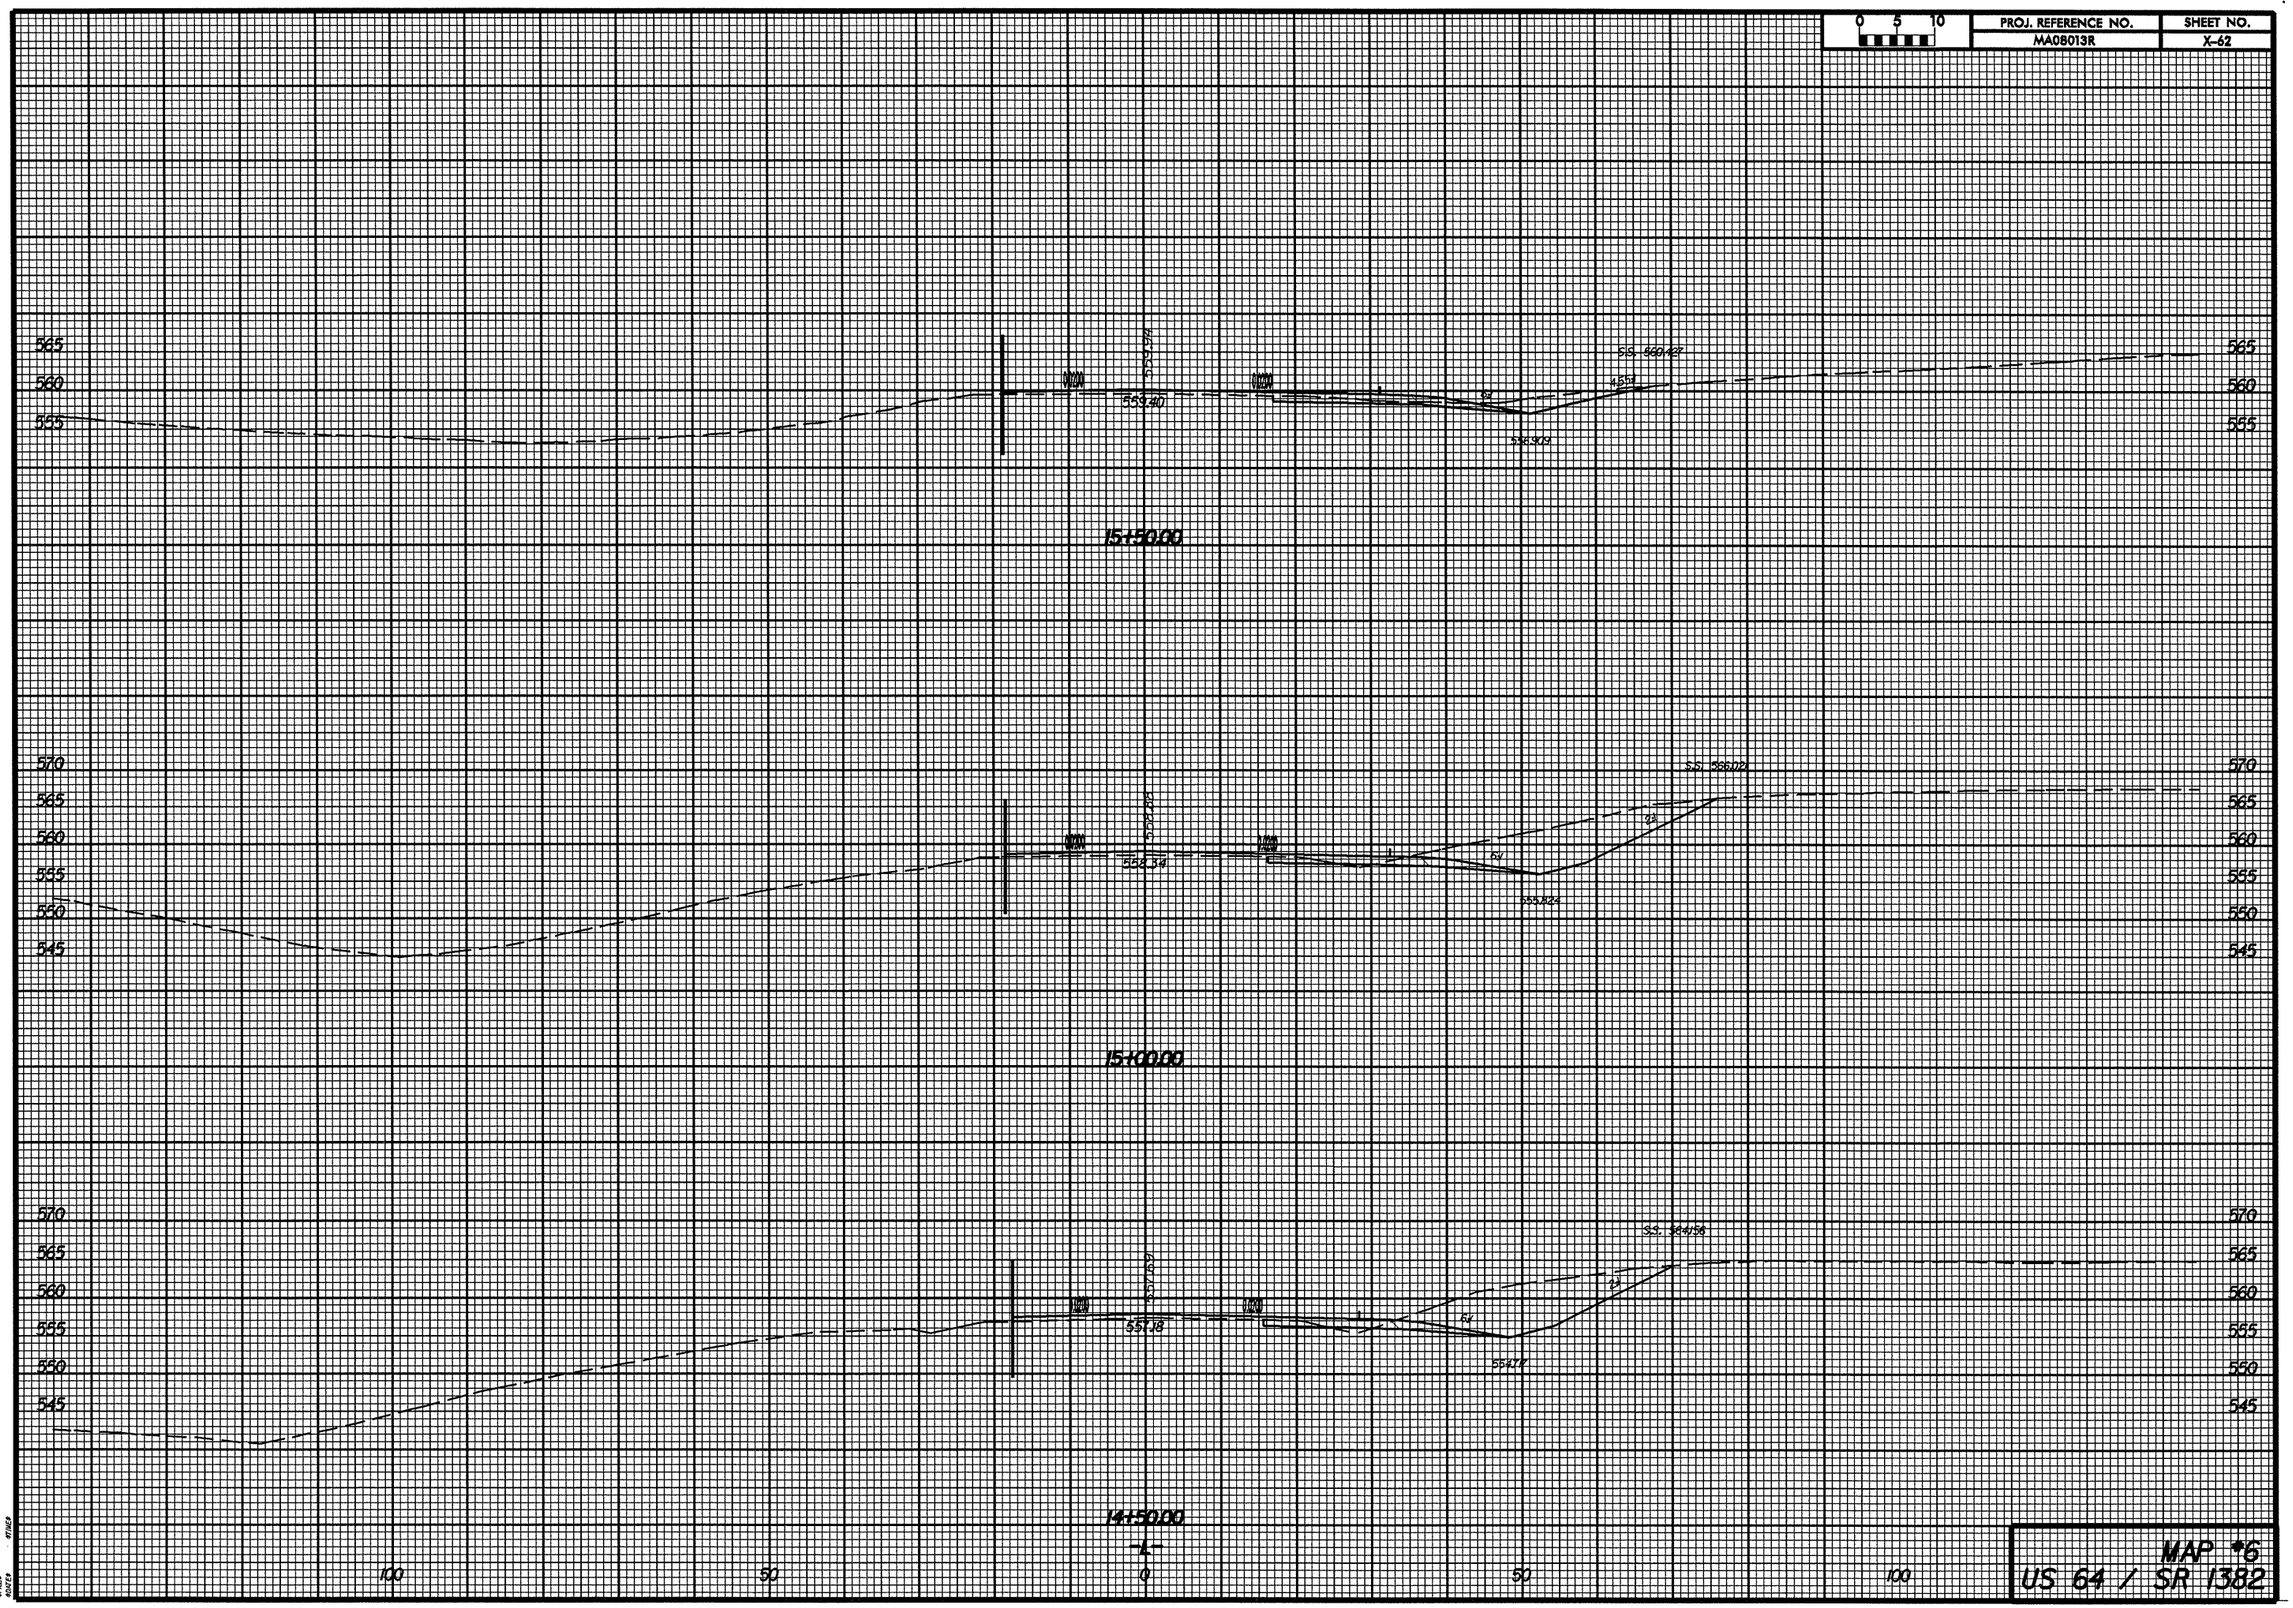

MAP #6
US 64 / SR 1382