PROJ. REFERENCE NO.	SHEET NO.
MA08013R	X-57

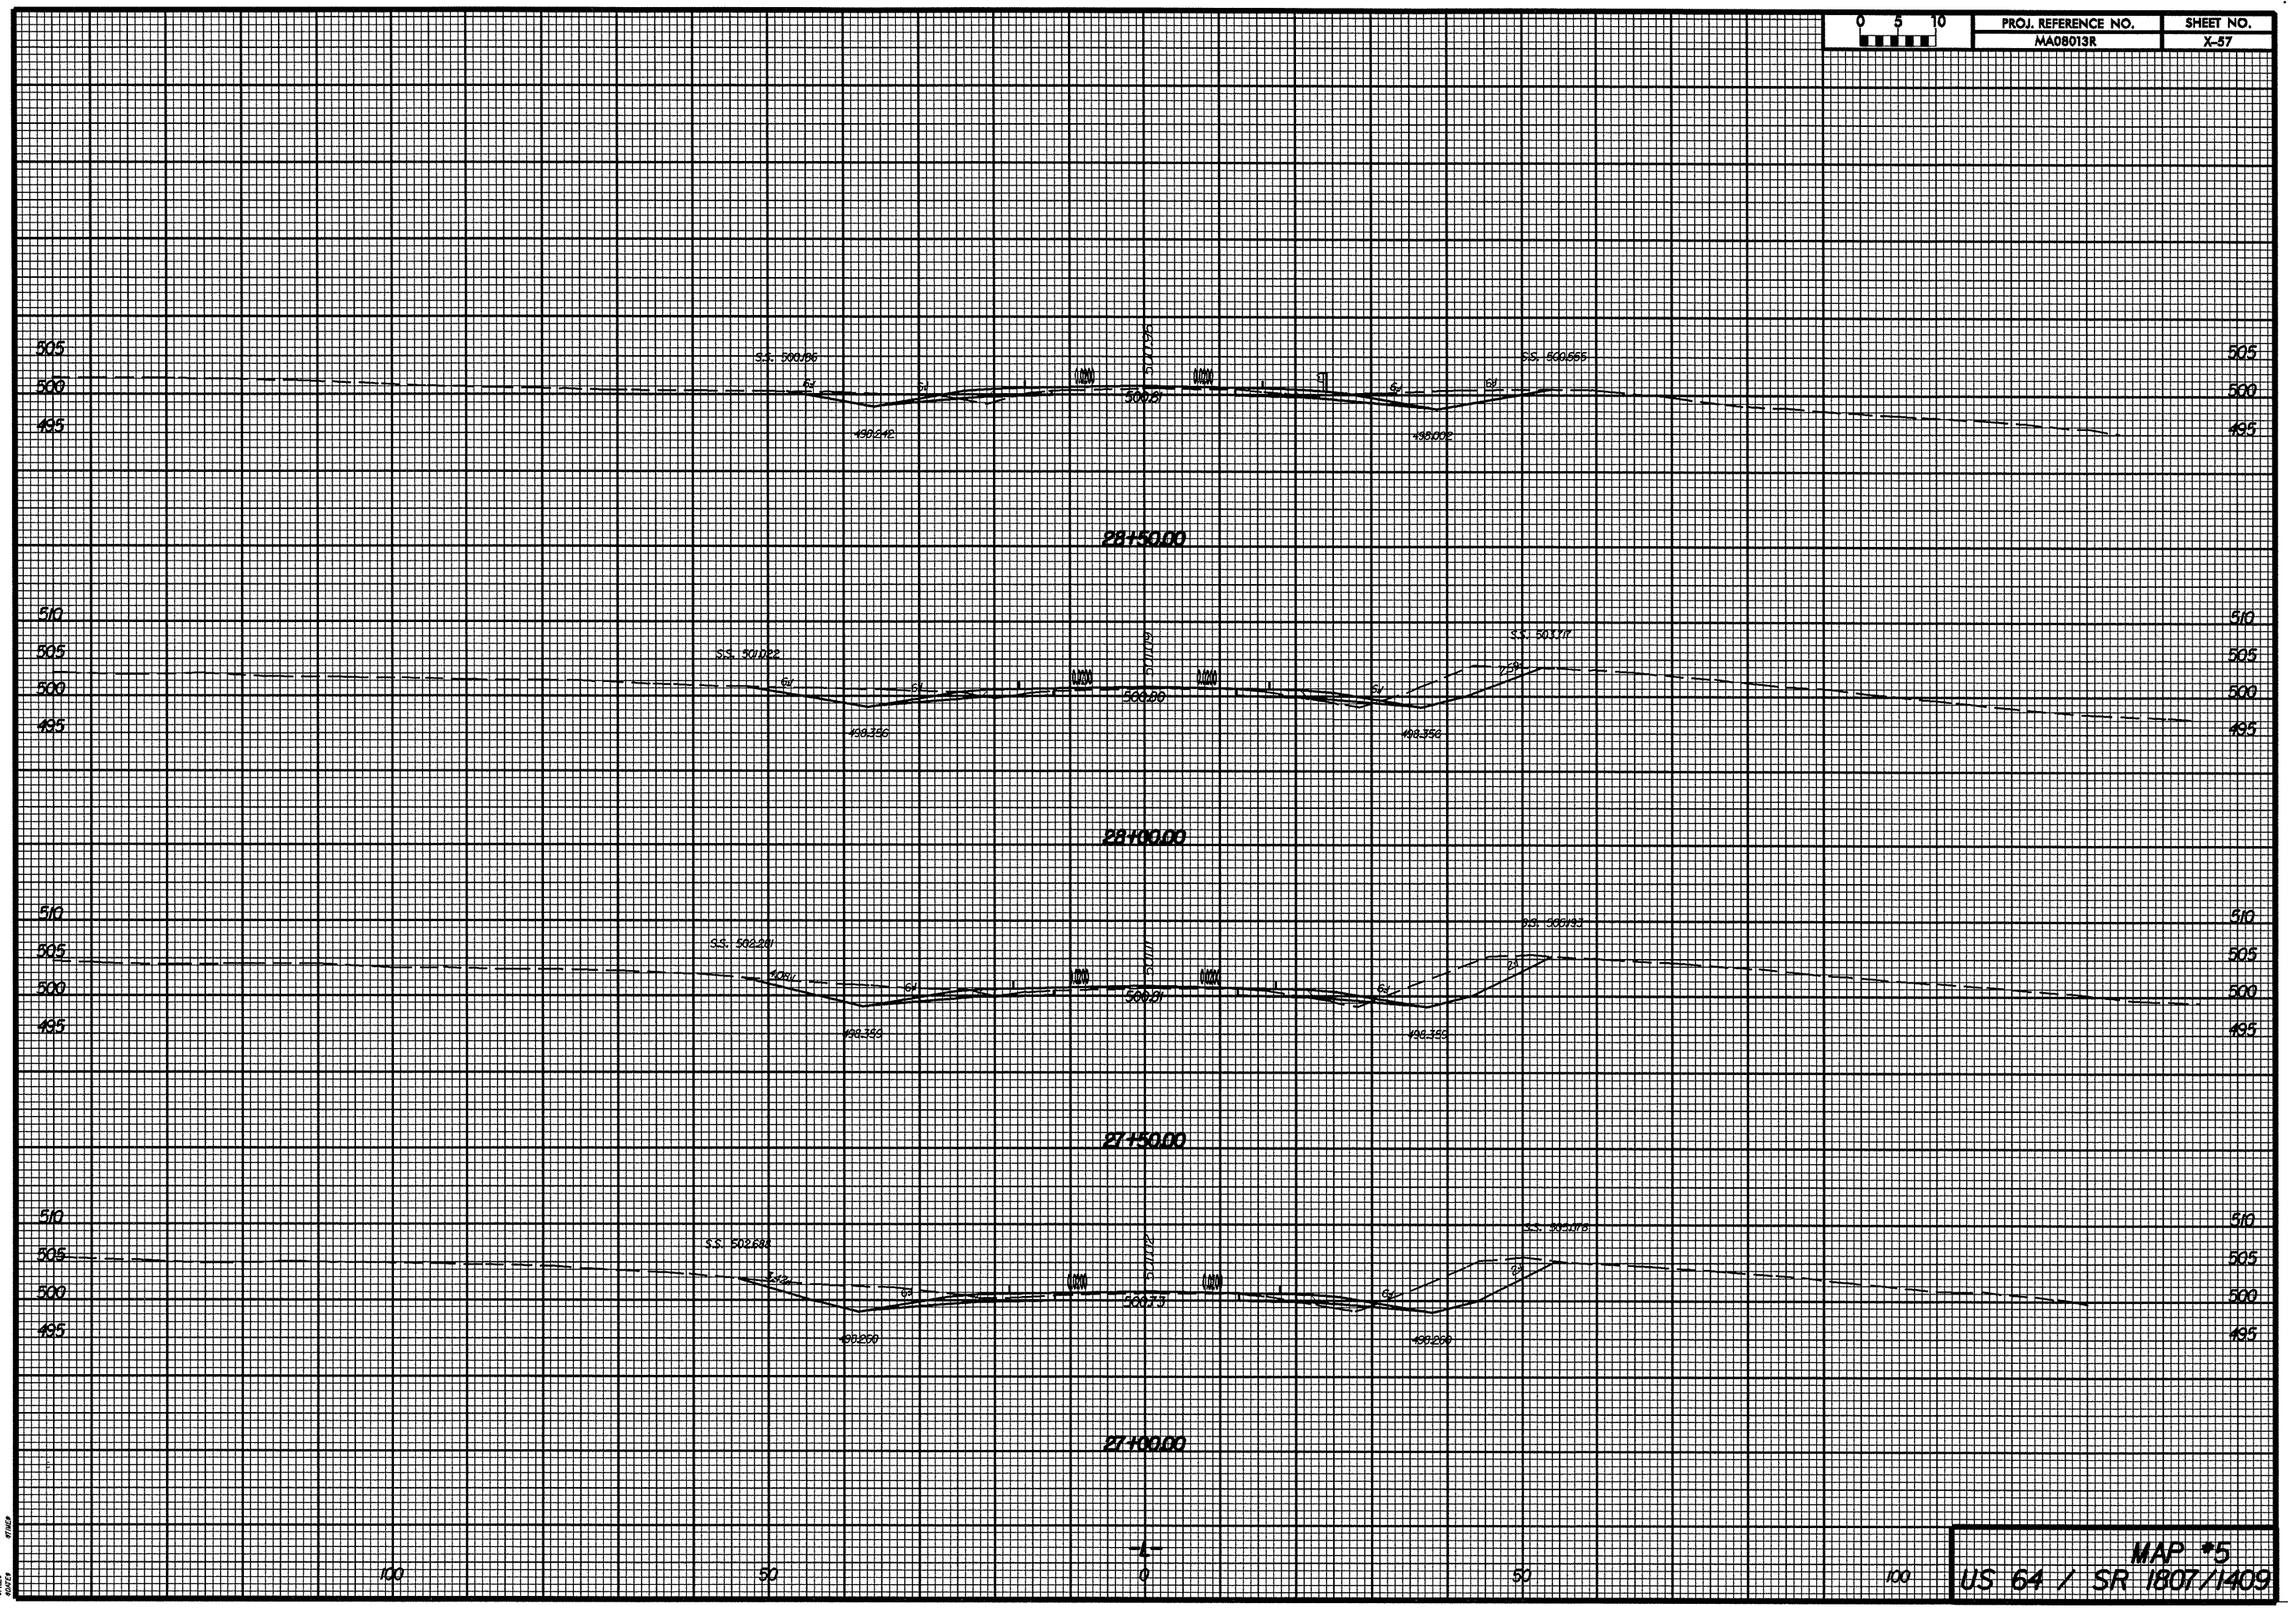

MAP #5
US 64 / SR 1807/1409