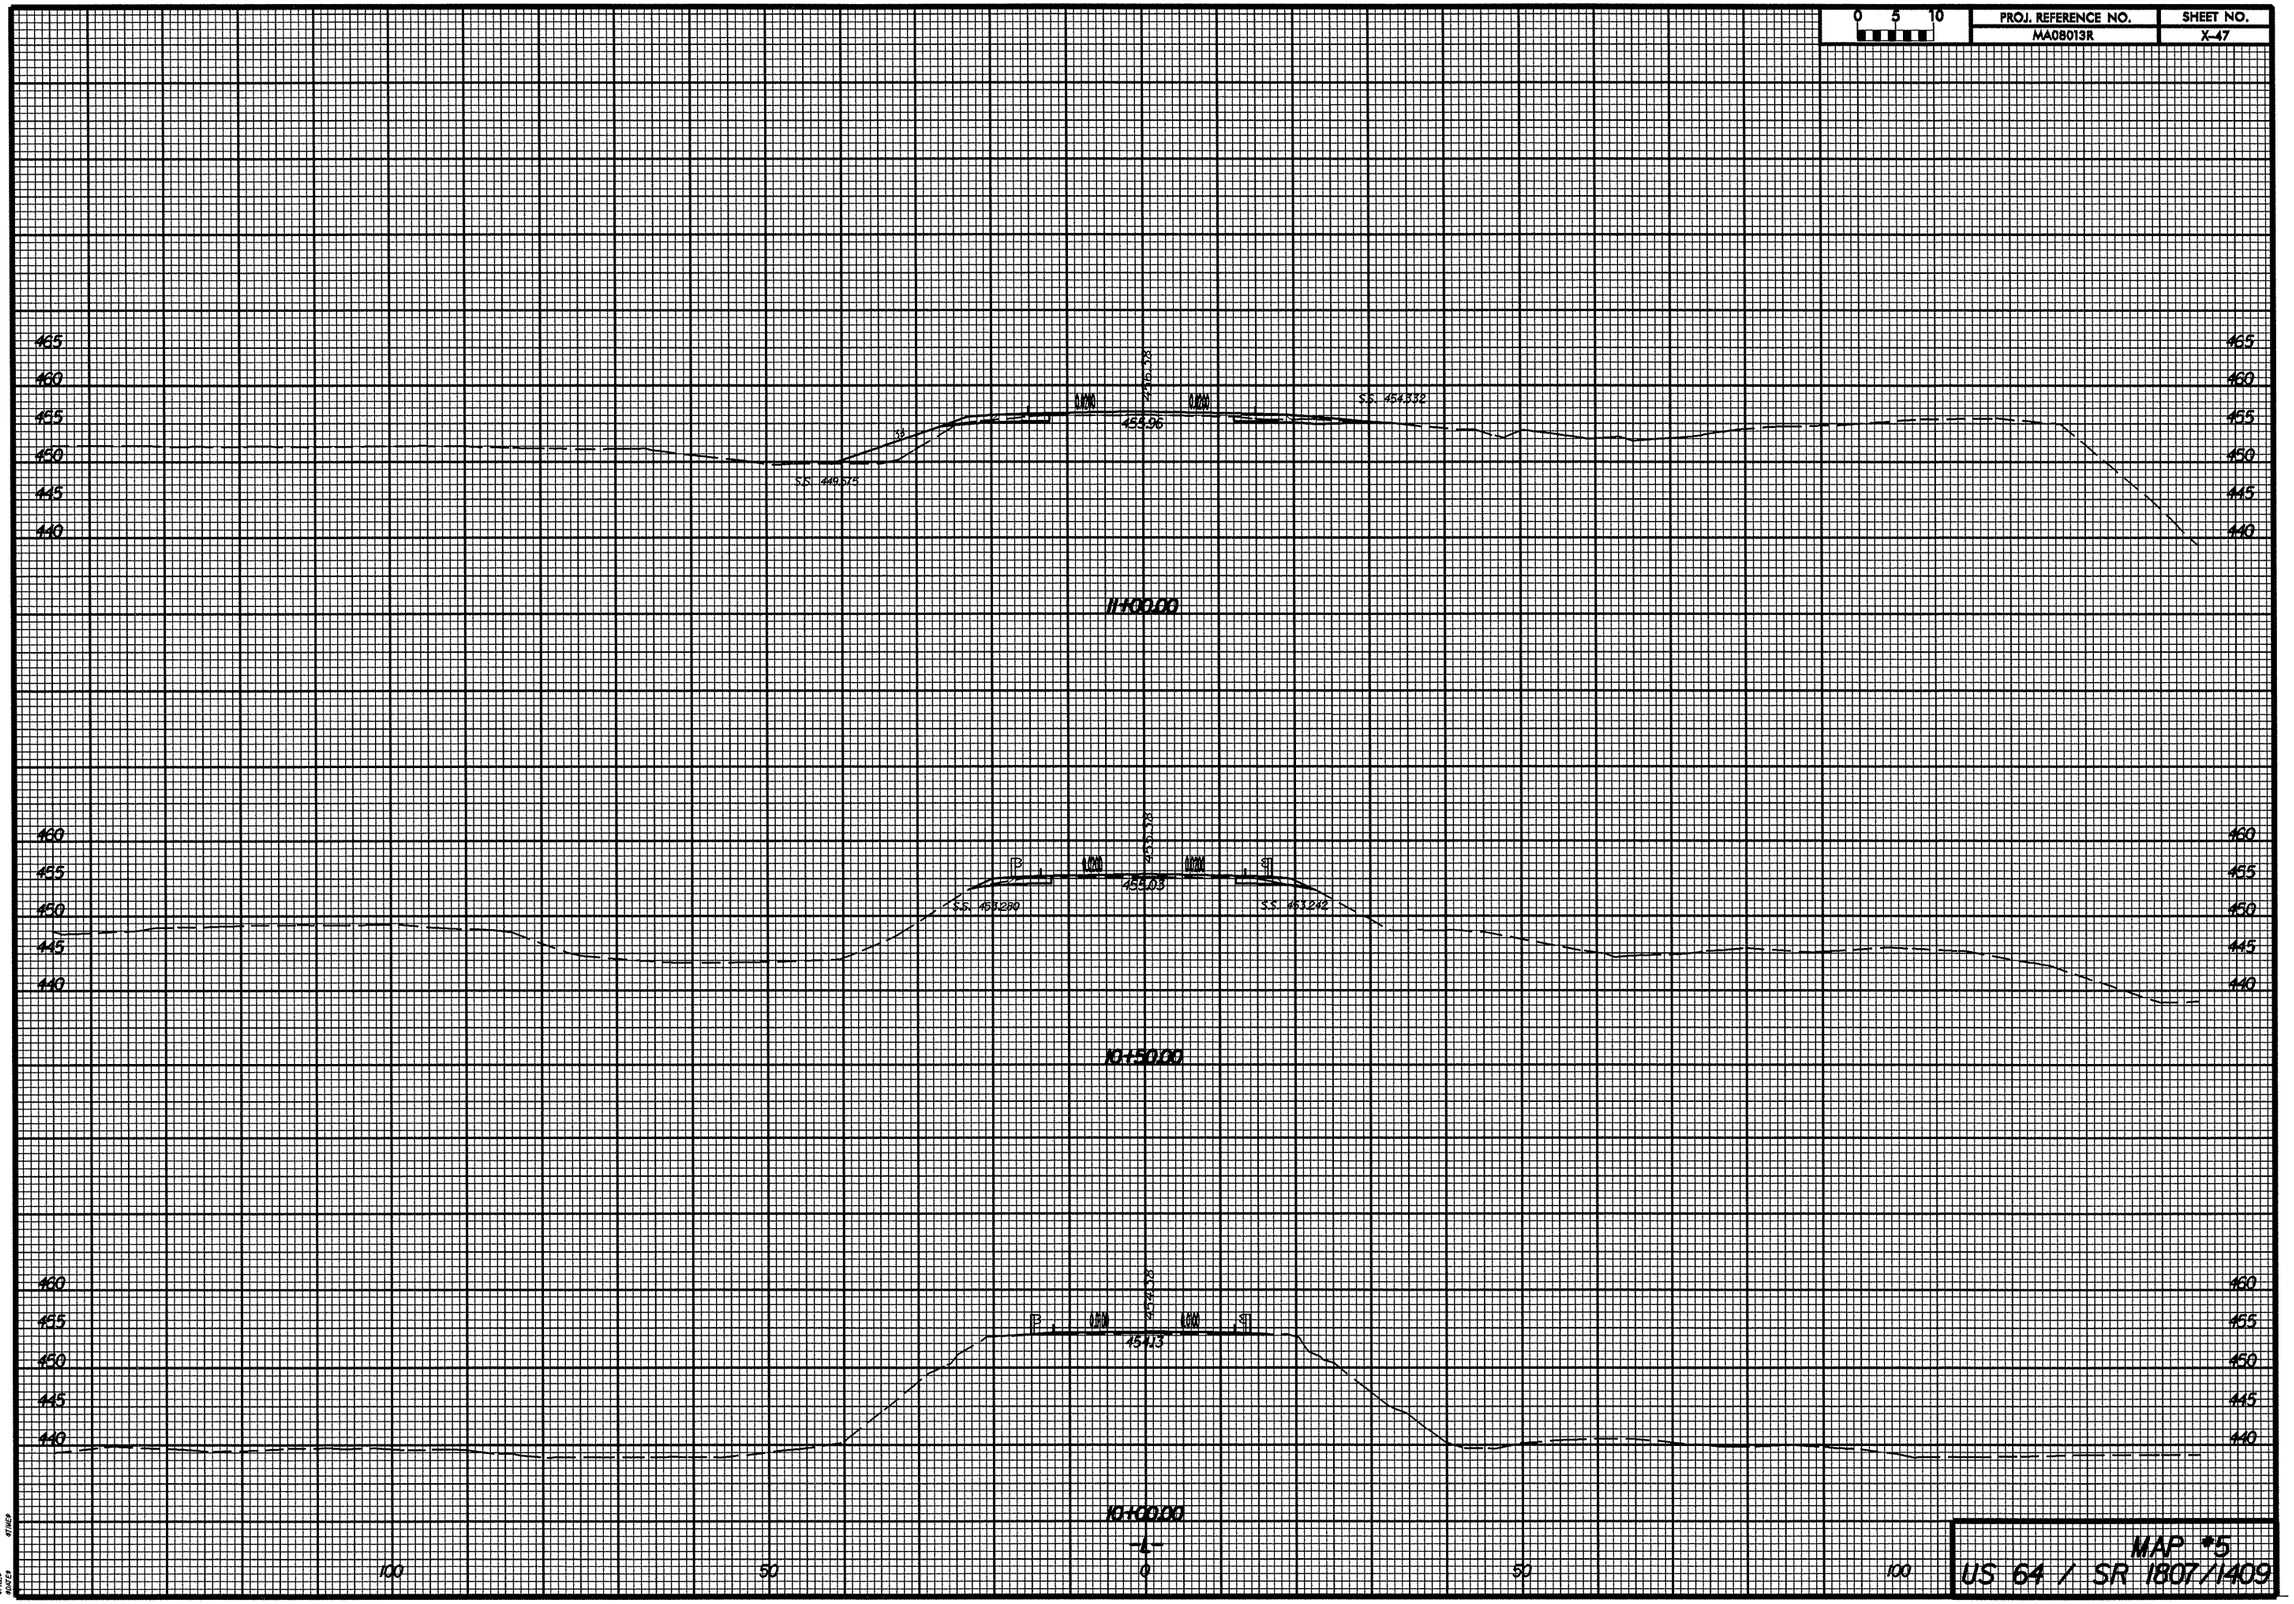PROJ. REFERENCE NO.	SHEET NO.
MA08013R	X-47