0 5 10	PROJ. REFERENCE NO.	SHEET NO.
	MA08013R	X-33

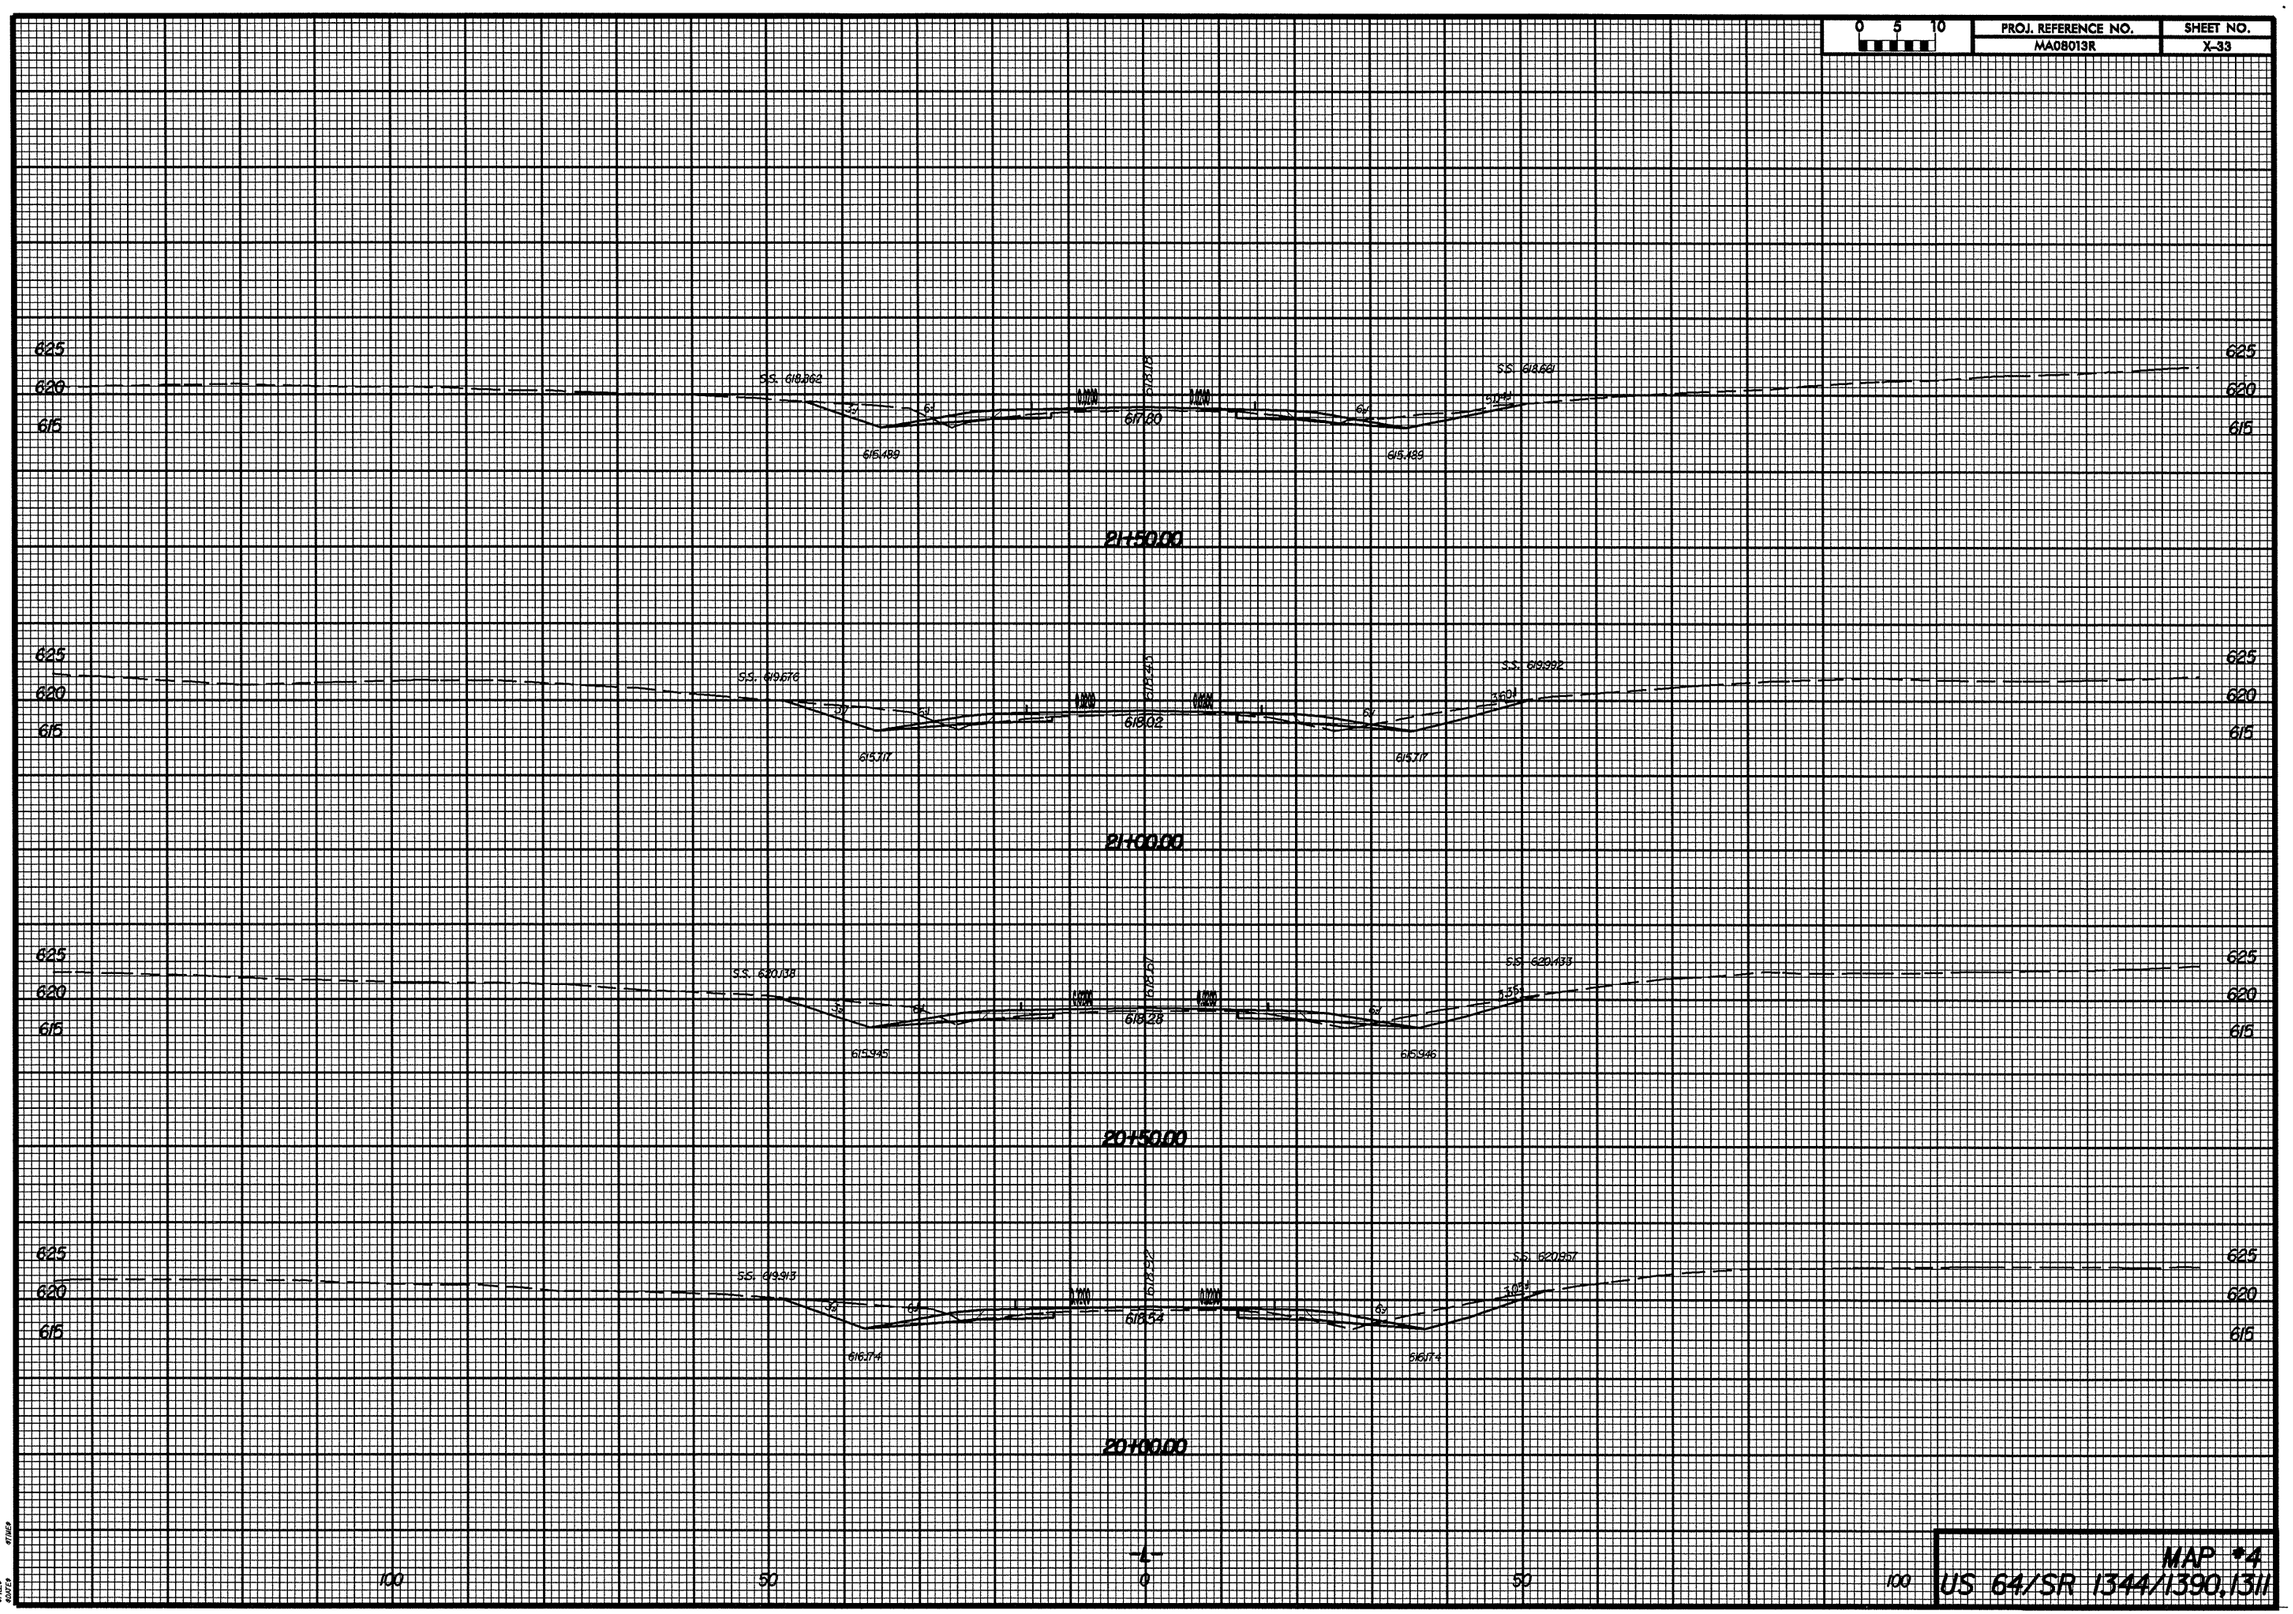

MAP #4
US 64/SR 1344/1390,1311